



KONSTRUKCJA CHODNIKA ZE ŚCIEKIEM Z PREFABRYKATÓW
PRZEKRÓJ "A - A"

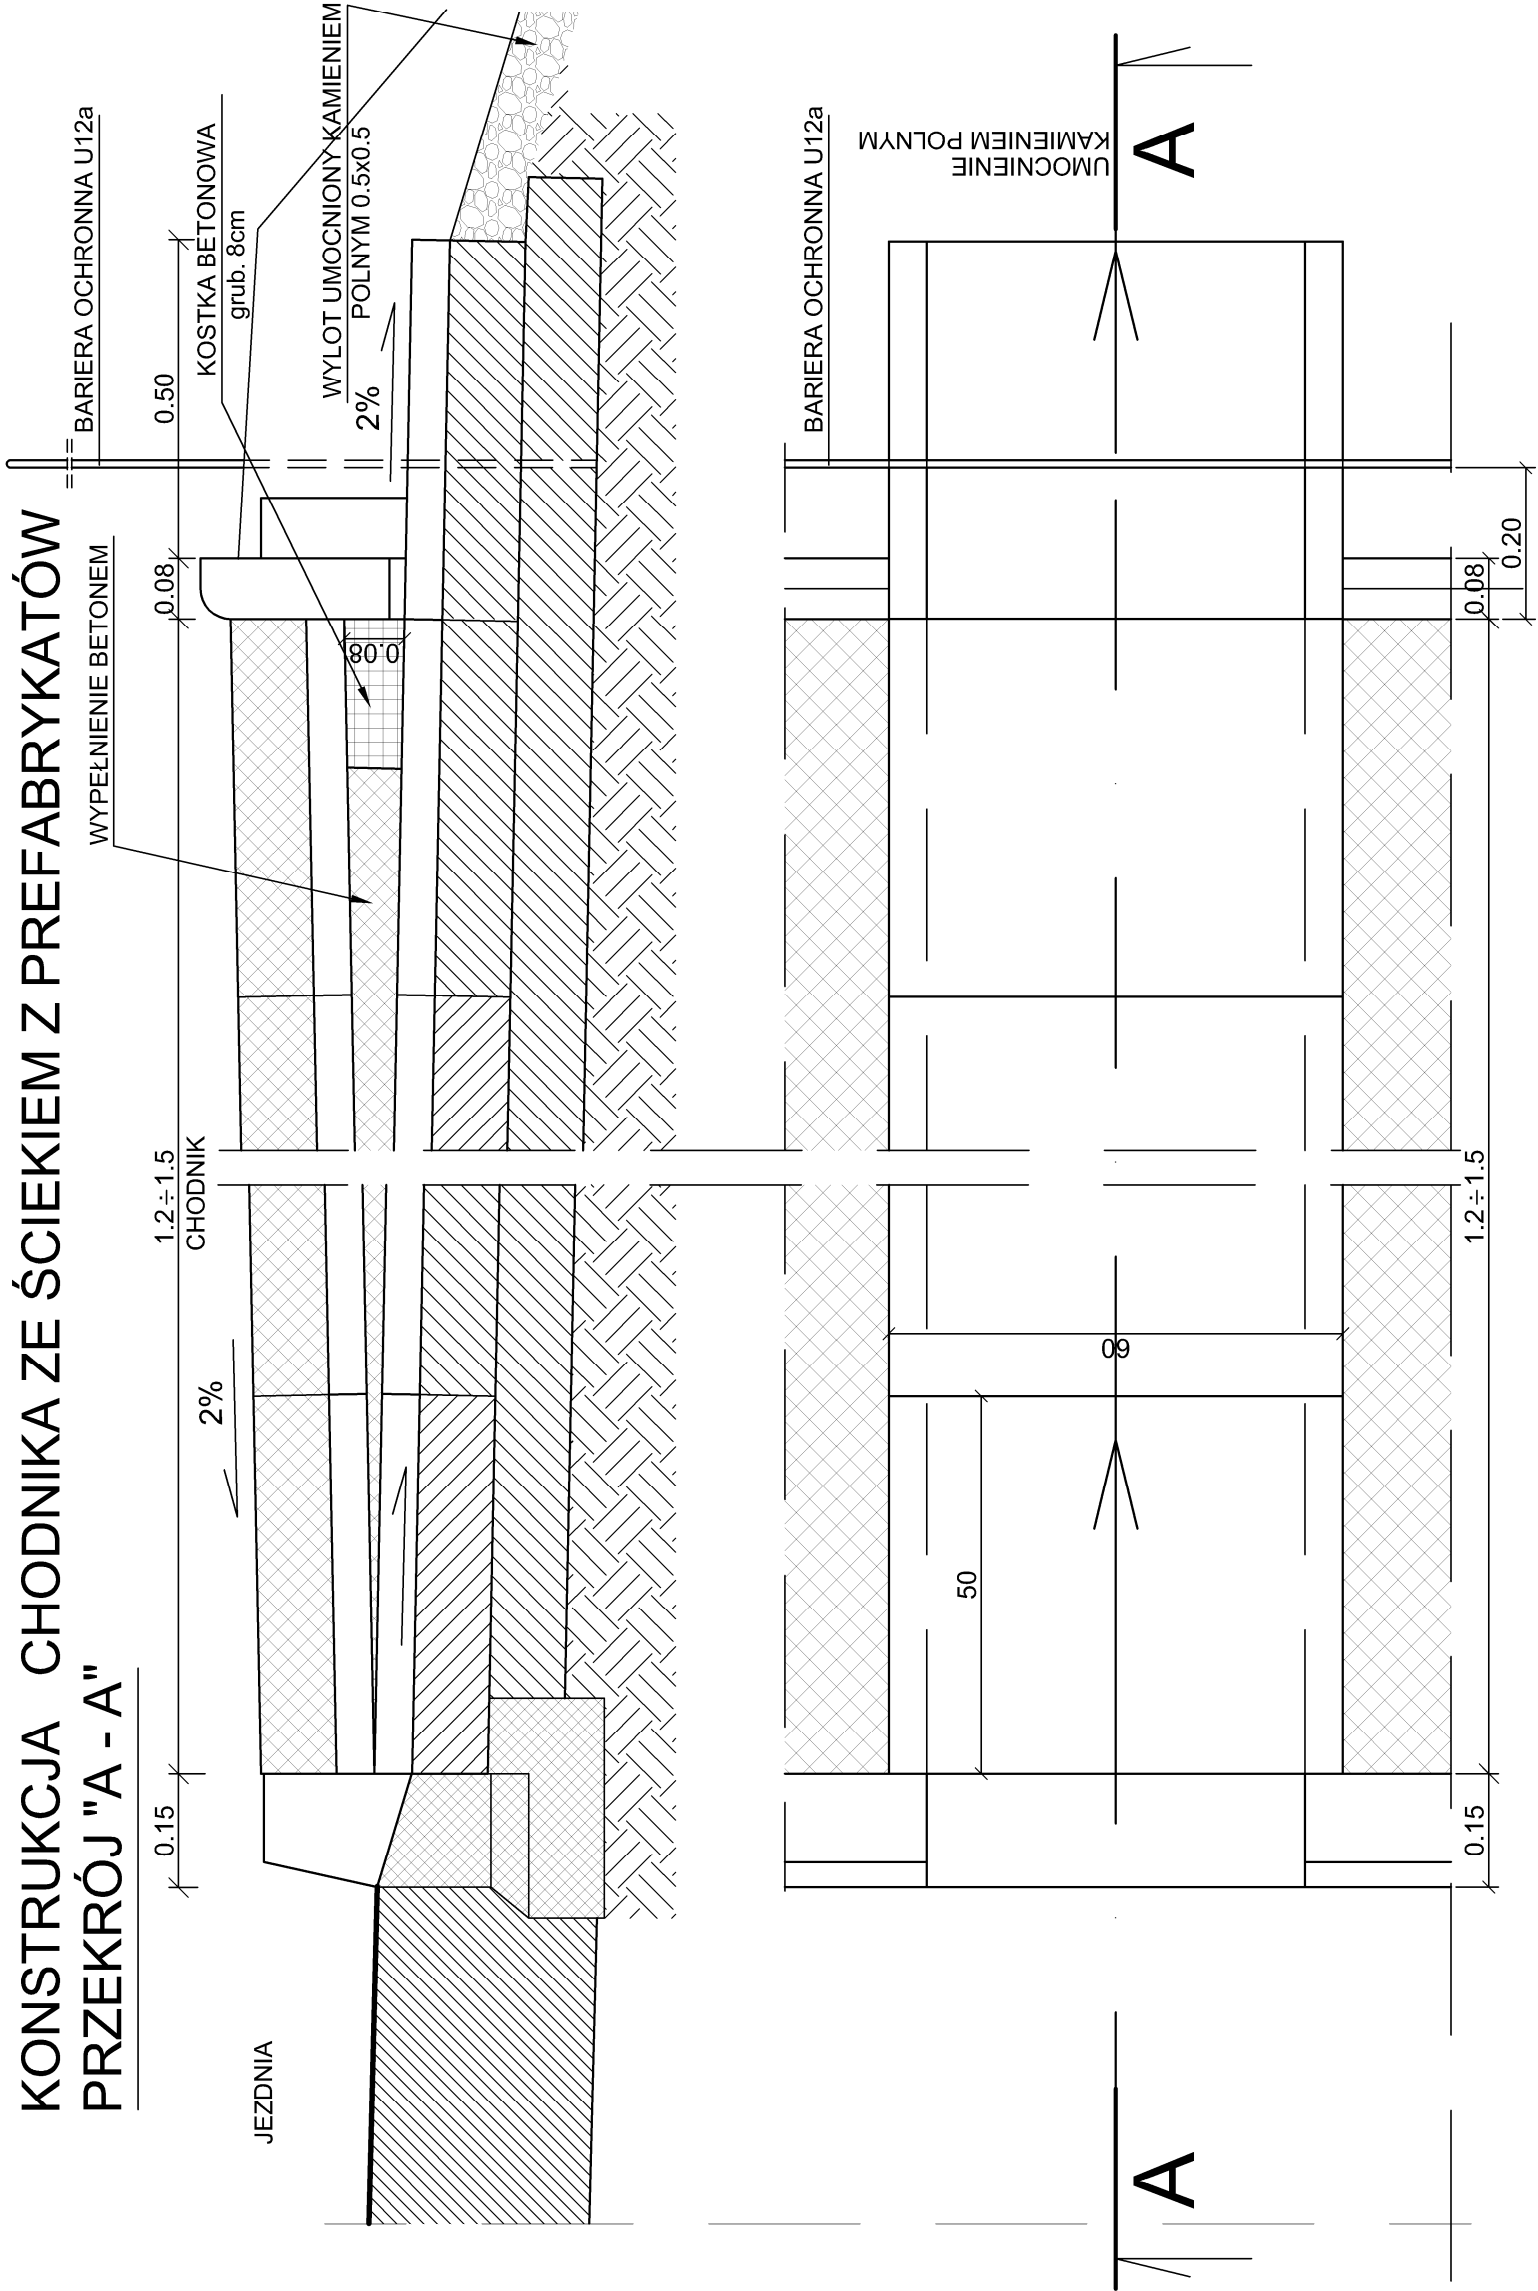

ŚCIEK Z ELEMENTÓW PREFABRYKOWANYCH
WIDOK OD CZOŁA (wylot)

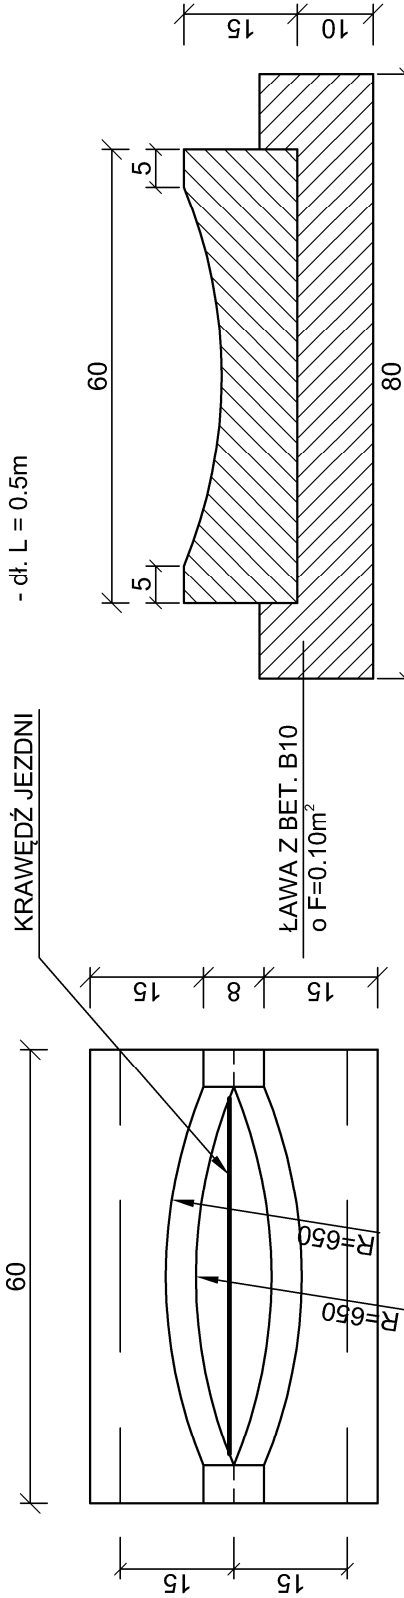

Inwestycja:	PRZEBUDOWA DROGI GMINNEJ Nr 190501C MODZEROWO - JÓZEFOWO dł. 890 m od Km 2+821 do Km 3+711 w miejscowości JÓZEFOWO - GMINA WŁOCŁAWEK
Inwestor:	GMINA WŁOCŁAWEK ul. KRÓLEWIECKA 7
Nazwa rys:	KONSTRUKCJA ŚCIEKU PODCHODNIKOWEGO
Projektant	mgr.inż. URSZULA KĘDZIERSKA
Branży	upr. do kier. rob. konstr.-bud. nr UAN-NB-8386-5/45/84Wk
Drogowej	upr. do proj. i kier. rob. drogowych nr ABU-IX-8386-5/31/90Wk
Data: 2025	Skala: 1:10
Nr rys. 8	