



PRZEPUST Ø80 Z RUR PP ZE  
ŚCIANKAMI SKRZYDŁOWYMI


PRZEKRÓJ PODŁUŻNY  
SKALA 1:100

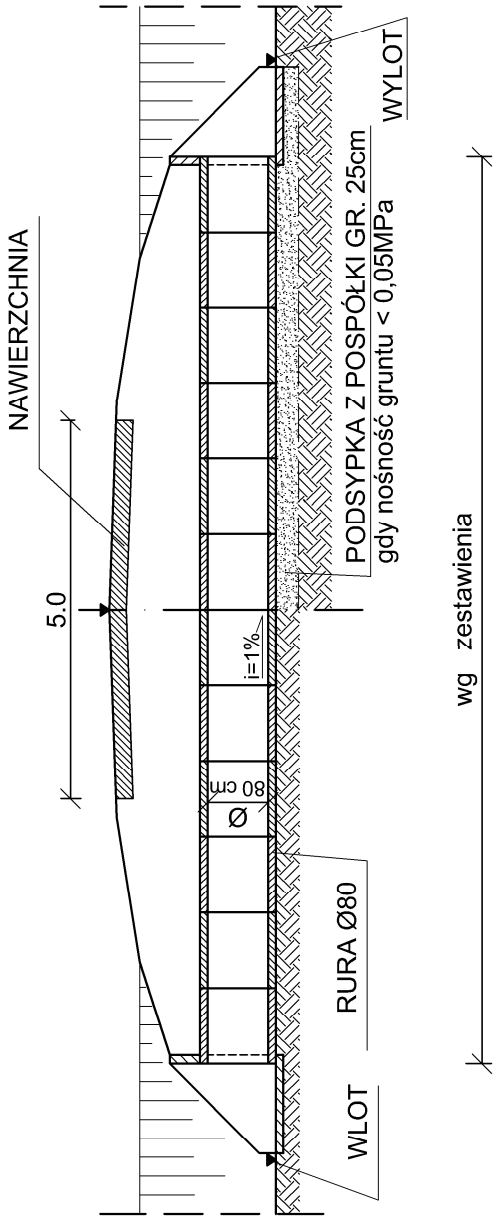


PRZEKRÓJ POPRZECZNY  
SKALA 1:20

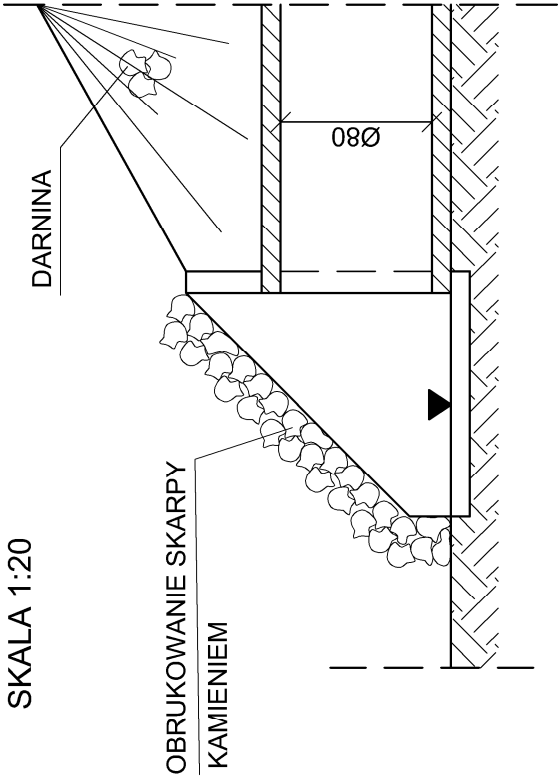

WIDOK OD CZOŁA  
SKALA 1:20

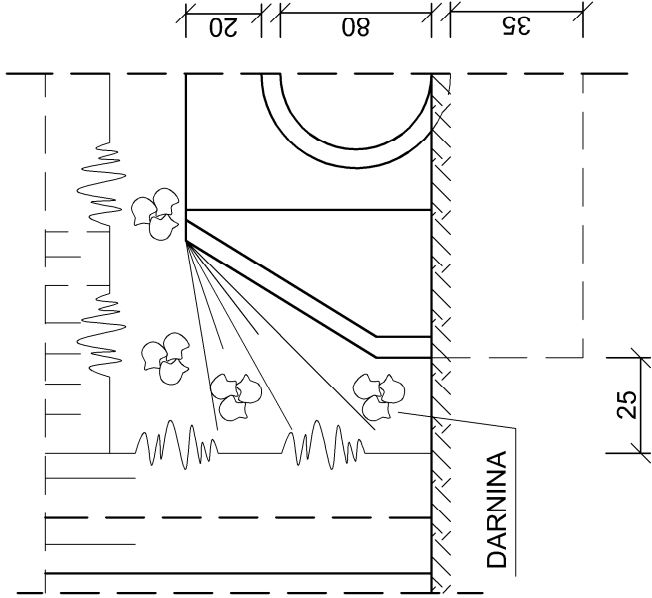

WIDOK Z GÓRY  
SKALA 1:20

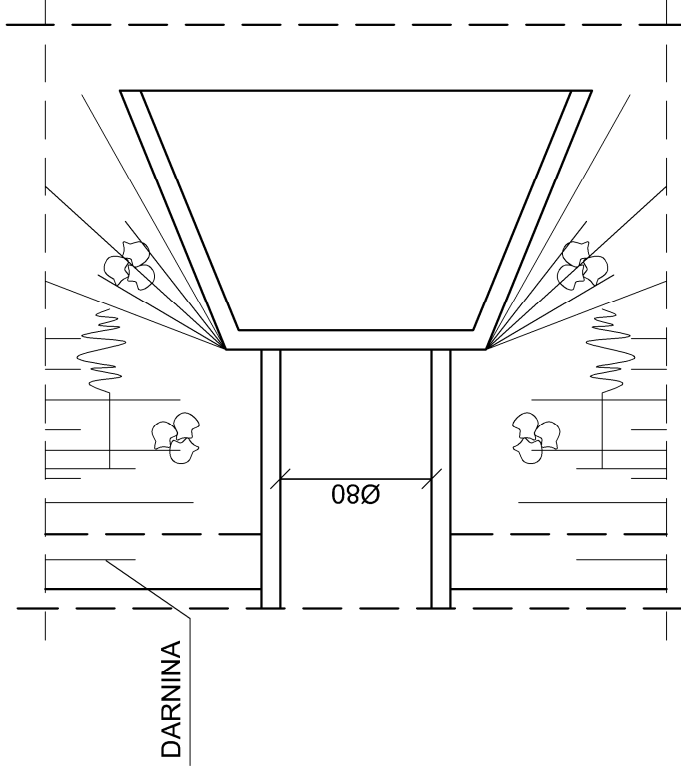

Inwestycja:	PRZEBUDOWA DROGI GMINNEJ Nr 190501C MODZEROWO - JÓZEFOWO dł. 890 m od Km 2+821 do Km 3+711 w miejscowości JÓZEFOWO - GMINA WŁOCŁAWEK
Inwestor:	GMINA WŁOCŁAWEK ul. KRÓLEWIECKA 7
Nazwa rys:	PRZEPUST Ø80 Z RUR PP ZE ŚCIANKAMI SKRZYDŁOWYMI
Projektant Branży Drogowej	mgr.inż. URSZULA KĘDZIEŃSKA upr. do kier. rob. konstr.-bud. nr UAN-NB-8386-5/45/84/WK upr. do proj. i kier. rob. drogowych nr ABU-JX-8386-531/90/WK
Data: 2025	Skala: 1:100; 1:20
	Nr rys. 9