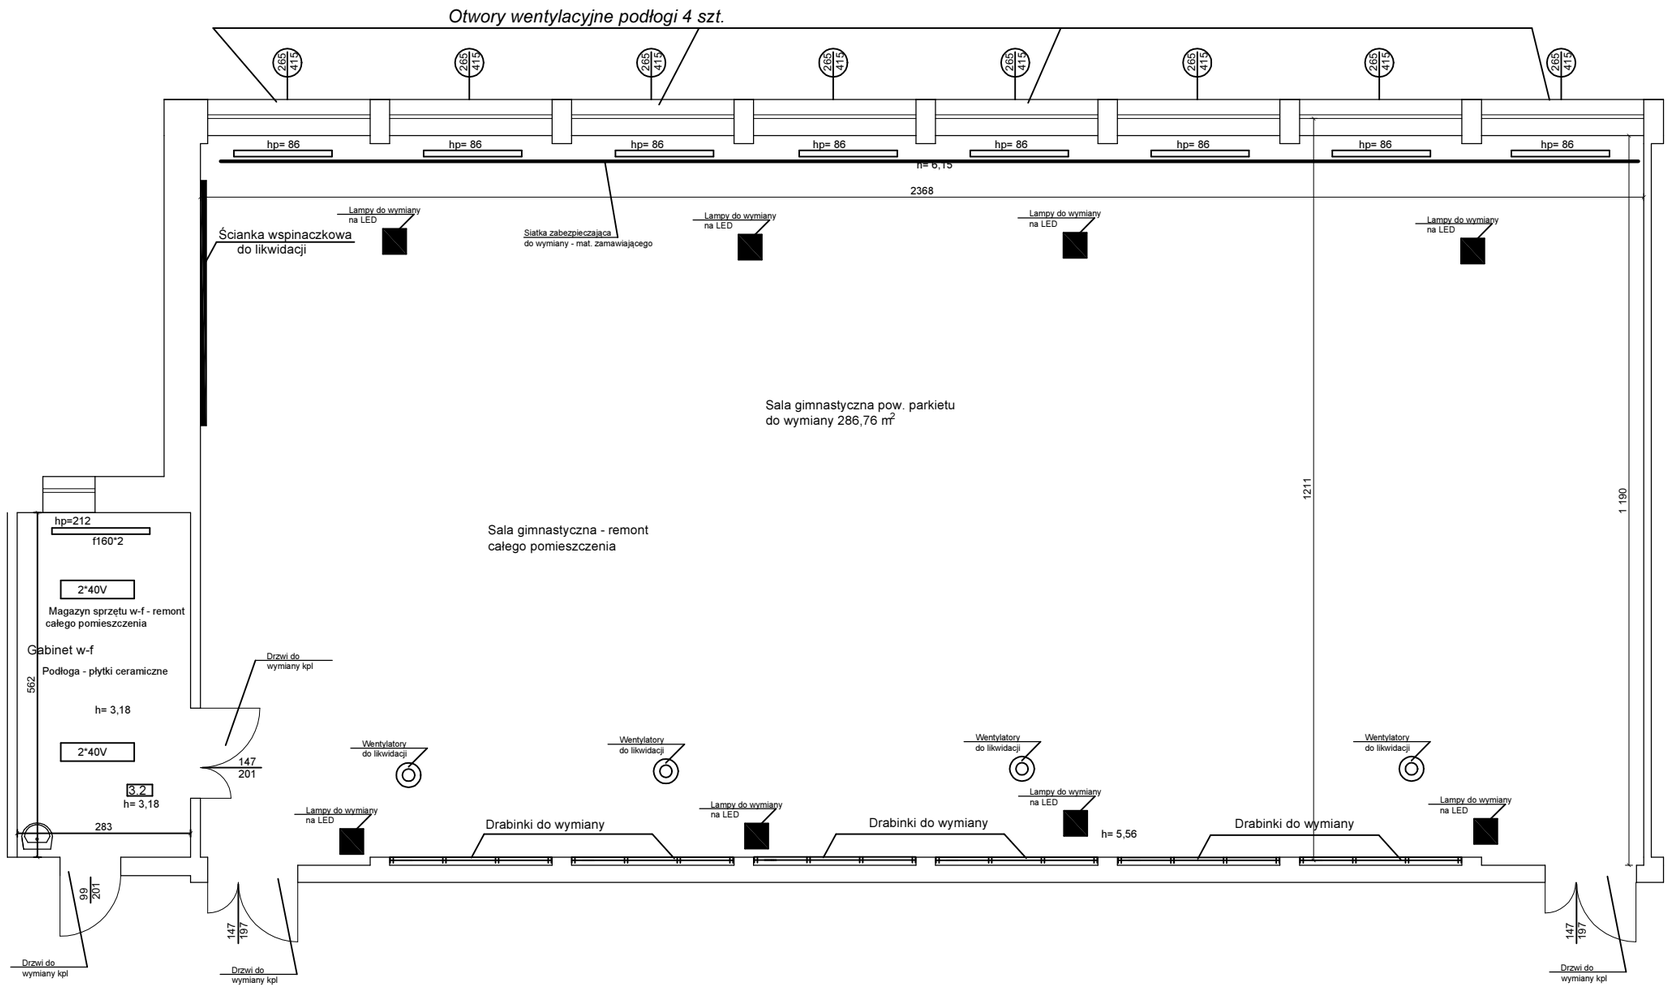

INWENTARYZACJA - CZĘŚĆ OBIEKTU		SKALA 1:100
		BRANŻA INWENTARYZACJA
PRZEDMIOT OPRACOWANIA / OBIEKT	REMONT PODŁOGI W SALI GIMNASTYCZNEJ	
INWESTOR	Zespół Szkół Centrum Kształcenia Rolniczego im. Wincentego Witosa w Samostrzelu 89-110 Sadki, Samostrzel 9	
ADRES INWESTYCJI	Samostrzel 9, 89-110 Sadki	NR RYSUNKU 1
PROJEKTANT	**mgr inż. Jacek Jankowski**	DATA I PODPIS 10.03.2026 r.