

PLAN SYTUACYJNY - Rysunek 1.1

LEGENDA:

- granica działki
- krawędź zjazdów
- kp. krawędź utwardzeń
- numery działek objętych inwestycją
- budowany zjazd - odrębne opracowanie j.m.b.
- bieżąca konserwacja placu utwardzonego
- bieżąca konserwacja ciągu pieszego

INWESTOR:

Samodzielny Publiczny Zespół Opieki Zdrowotnej w Proszowicach ul. Kopernika 13, 32-100 Proszowice

Podpis:

Opracował:
mgr inż. Tomasz Dąbrowski


Objekt: Bieżąca konserwacja placów utwardzonych na odcinku od budowanych 2 zjazdów do ciągów głównych drogowych na teren szpitala w Proszowicach (działka 1288/2)

Tytuł rysunku:
Plan sytuacyjny


SKALA
1:250

Nr rys.
1.1

PLAN SYTUACYJNY - Rysunek 1.2

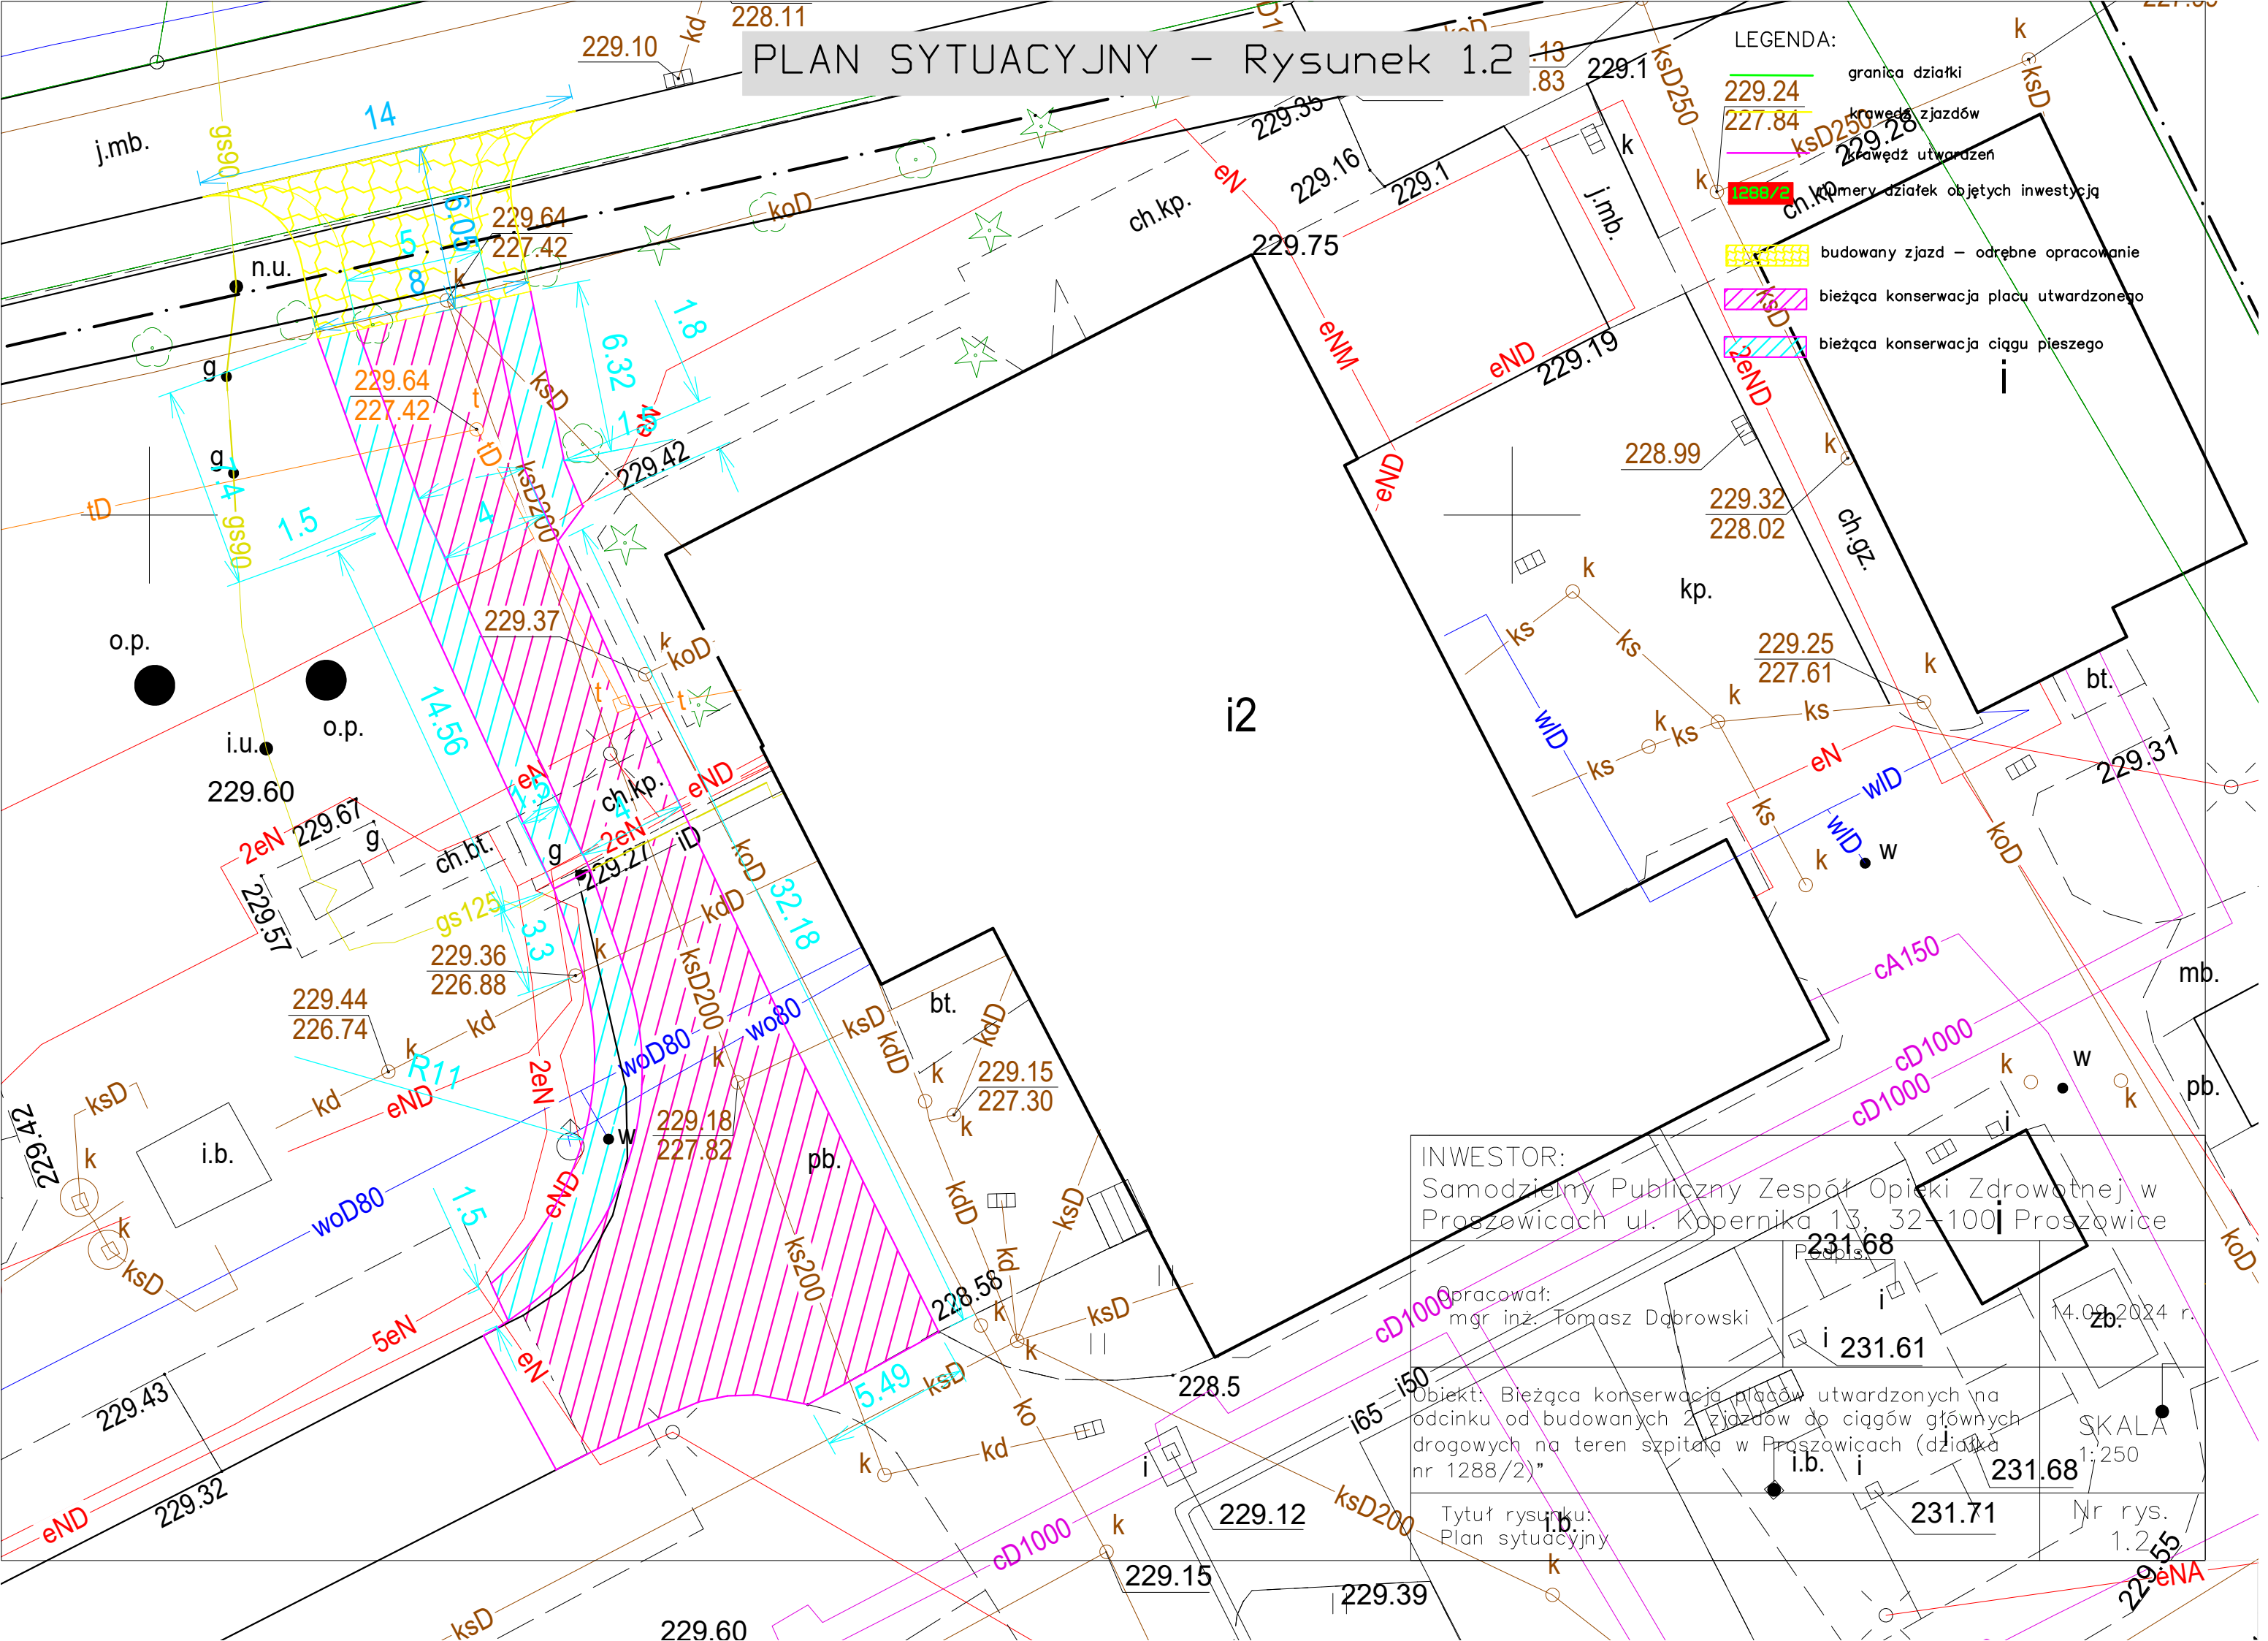

Przekrój przez projektowaną drogę wewnętrzną

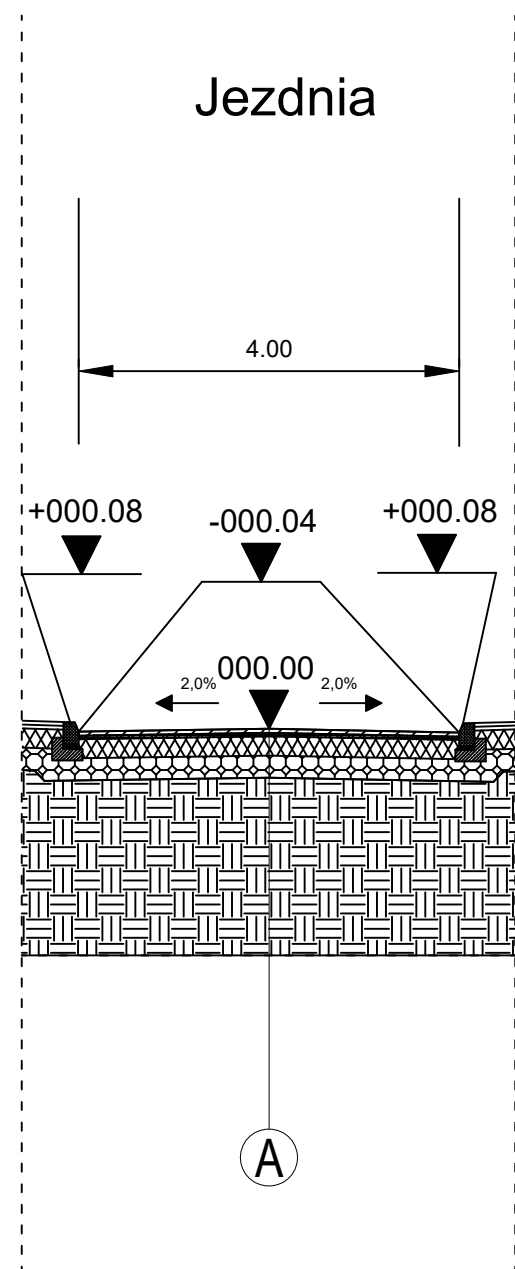


A

Konstrukcja "A"

- 8cm Nawierzchnia z kostki brukowej
- 3cm Podsypka cementowo-piaskowa
- 25cm Górna warstwa podbudowy z kruszywa łamanego stab. mech. 0-31,5
- 30cm Dolna warstwa podbudowy z kruszywa łamanego stab. mech. 31,5-63,0
- Istniejące podłoże


INWESTOR: Samodzielny Publiczny Zespół Opieki Zdrowotnej w Proszowicach ul. Kopernika 13, 32-100 Proszowice		
Opracował: mgr inż. Tomasz Dąbrowski	Podpis:	14.09.2024 r.
Obiekt: Bieżąca konserwacja placów utwardzonych na odcinku od budowanych 2 zjazdów do ciągów głównych drogowych na teren szpitala w Proszowicach (działka nr 1288/2)"		SKALA 1:250
Tytuł rysunku: szczegóły rozwiązań nr 1		Nr rys. 2.1

SZCZEGÓŁ
krawężnik betonowy 20x30x100 cm
(wyniesiony 12 cm)

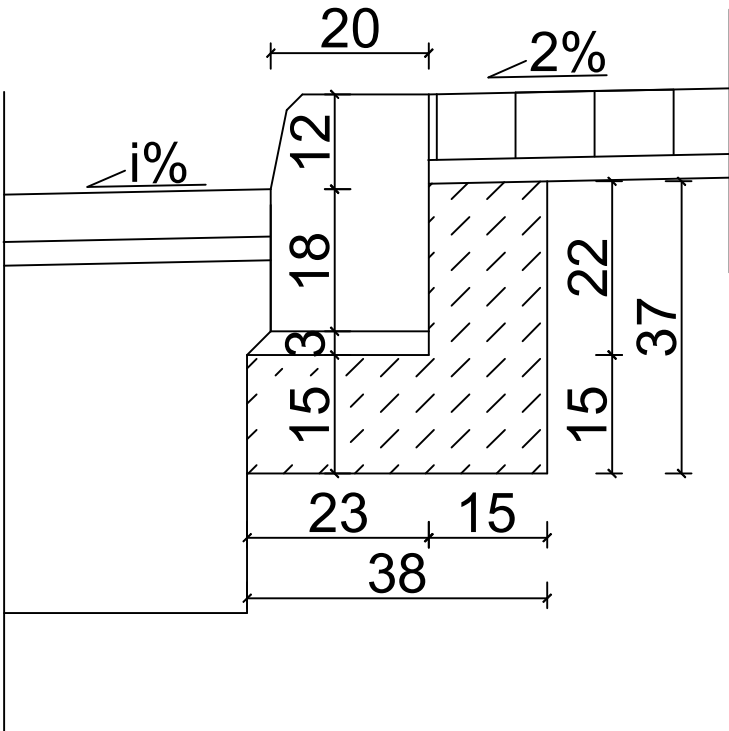

INWESTOR: Samodzielny Publiczny Zespół Opieki Zdrowotnej w Proszowicach ul. Kopernika 13, 32–100 Proszowice		
Opracował: mgr inż. Tomasz Dąbrowski	Podpis:	14.09.2024 r.
Obiekt: Bieżąca konserwacja placów utwardzonych na odcinku od budowanych 2 zjazdów do ciągów głównych drogowych na teren szpitala w Proszowicach (działka nr 1288/2)"		SKALA 1:250
Tytuł rysunku: szczegóły rozwiązań nr 2		Nr rys. 2.2

SZCZEGÓŁ
krawężnik betonowy 20x30x100 cm
(wyniesiony 12 cm przy zieleńcu)

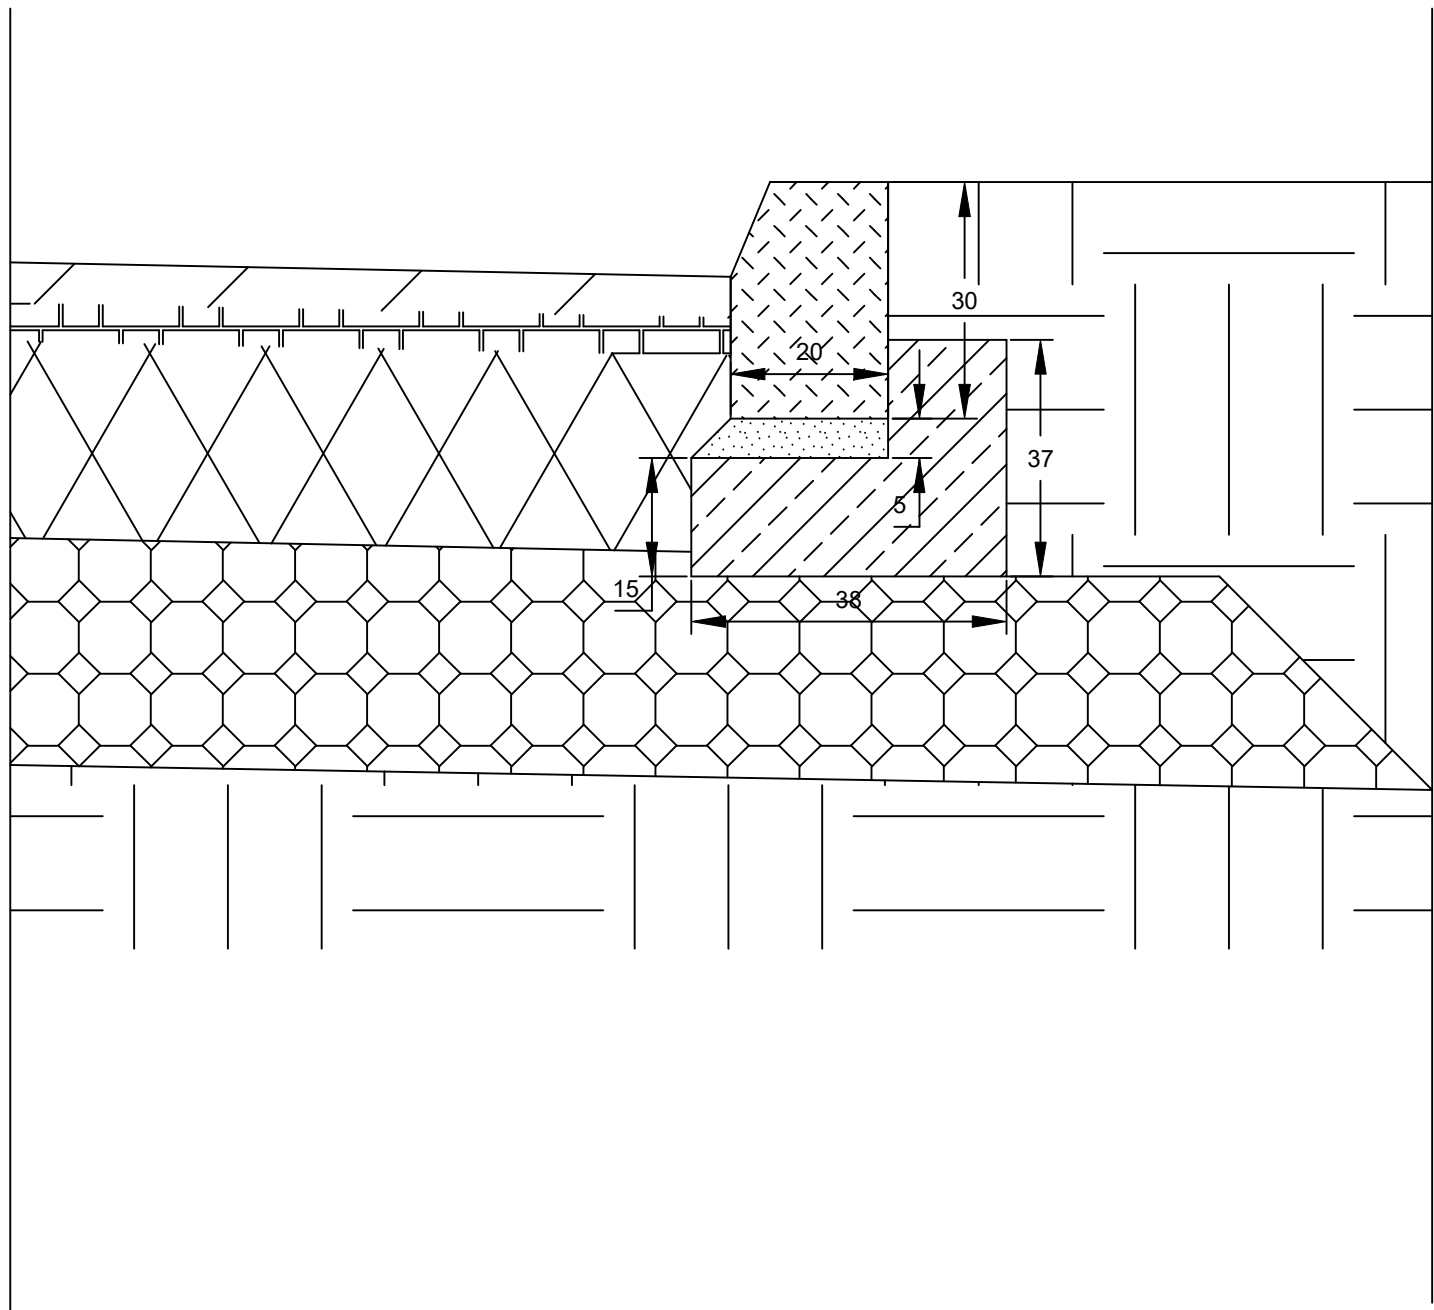

INWESTOR: Samodzielny Publiczny Zespół Opieki Zdrowotnej w Proszowicach ul. Kopernika 13, 32–100 Proszowice		
Opracował: mgr inż. Tomasz Dąbrowski	Podpis:	14.09.2024 r.
Obiekt: Bieżąca konserwacja placów utwardzonych na odcinku od budowanych 2 zjazdów do ciągów głównych drogowych na teren szpitala w Proszowicach (działka nr 1288/2)"		SKALA 1:250
Tytuł rysunku: szczegóły rozwiązań nr 2		Nr rys. 2.3