




DP 1605C

Pp20,00m n.p.m.

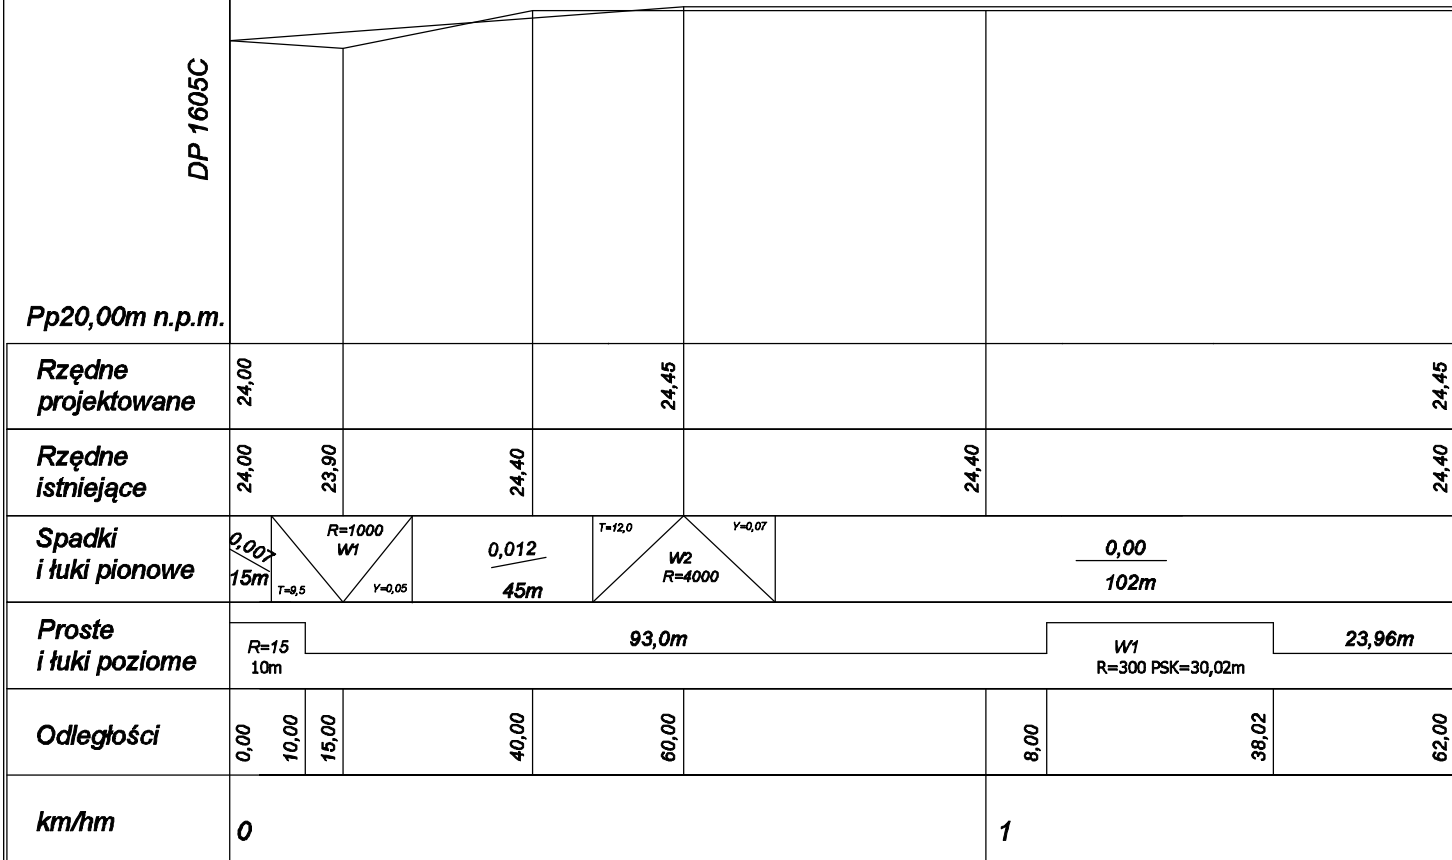

PROFIL PODŁUŻNY
SKALA 1:100/1000

Nazwa inwestycji : Budowa drogi do Gminnej Biblioteki Publicznej Centrum Usług Kulturalno - Społecznych w Kolnie			
Adres inwestycji: Droga gminna w Kolnie Gmina Chełmno			
Inwestor: Wójt Gminy Chełmno ul. Dworcowa 5, 86-200 Chełmno			
PROFIL PODŁUŻNY		DATA: marzec 2025	SKALA: 1:100/1000
Imię i nazwisko projektanta:		Nr uprawnień	Podpis
inż. Janusz Brzezicki		GP.I.7342/361/TO/94	
Imię i nazwisko sprawdzającego:		Nr uprawnień	Podpis
mgr inż. Roman Stanisławski		upr. 146/44/94	