PRZEKRÓJ KONSTRUKCYJNY
I RZUT POZIOMY
ZJAZDY

PRZEKRÓJ KONSTRUKCYJNY

SKALA 1:50

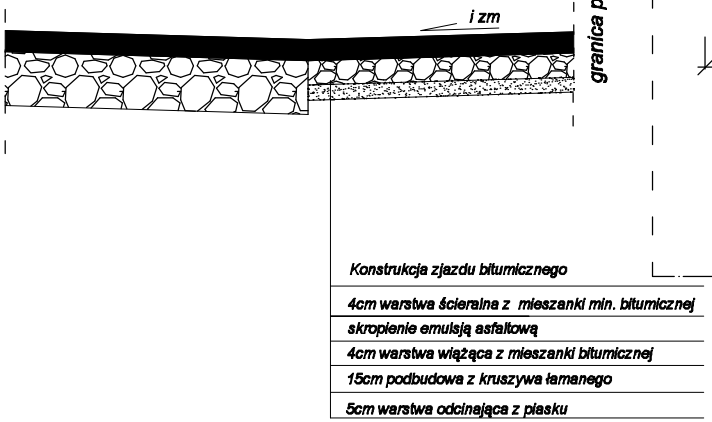

Konstrukcja zjazdu bitumicznego

4cm warstwa ścieralna z mieszanki min. bitumicznej
skropienie emulsją asfaltową
4cm warstwa wiążąca z mieszanki bitumicznej
15cm podbudowa z kruszywa łamanego
5cm warstwa odcinająca z piasku

RZUT POZIOMY

SKALA 1:50

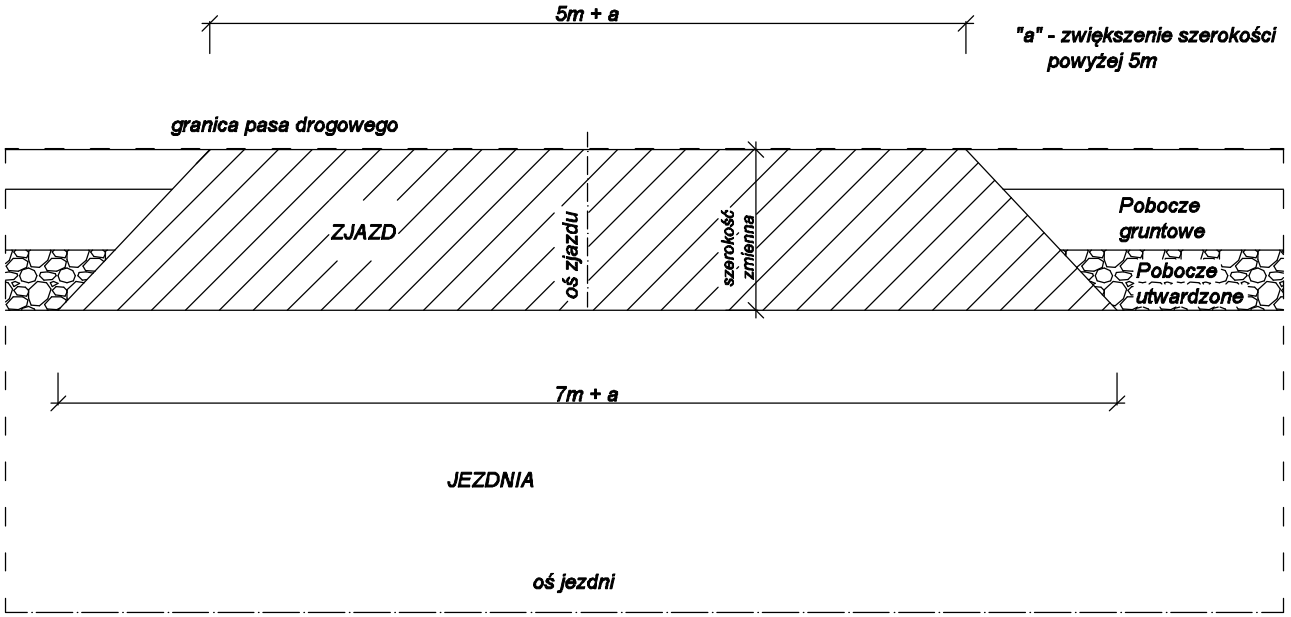

Nazwa inwestycji : Budowa drogi do Gminnej Biblioteki Publicznej
Centrum Usług Kulturalno - Społecznych w Kolnie

Adres inwestycji: Droga gminna w Kolnie
Gmina Chełmno

Inwestor: Wójt Gminy Chełmno
ul. Dworcowa 5, 86-200 Chełmno

PRZEKRÓJ KONSTRUKCYJNY		DATA: marzec 2025	SKALA: 1:50	Nr rysunku 4b
Imię i nazwisko projektanta:	Branża	Nr uprawnień		Podpis
inż. Janusz Brzezicki	Drogowa	GP.I.7342/361/TO/94		
Imię i nazwisko sprawdzającego:	Branża	Nr uprawnień		Podpis
mgr inż. Roman Stanisławski	Drogowa	upr. 146/44/94		