


RZUT POZIOMY
SKALA 1:50

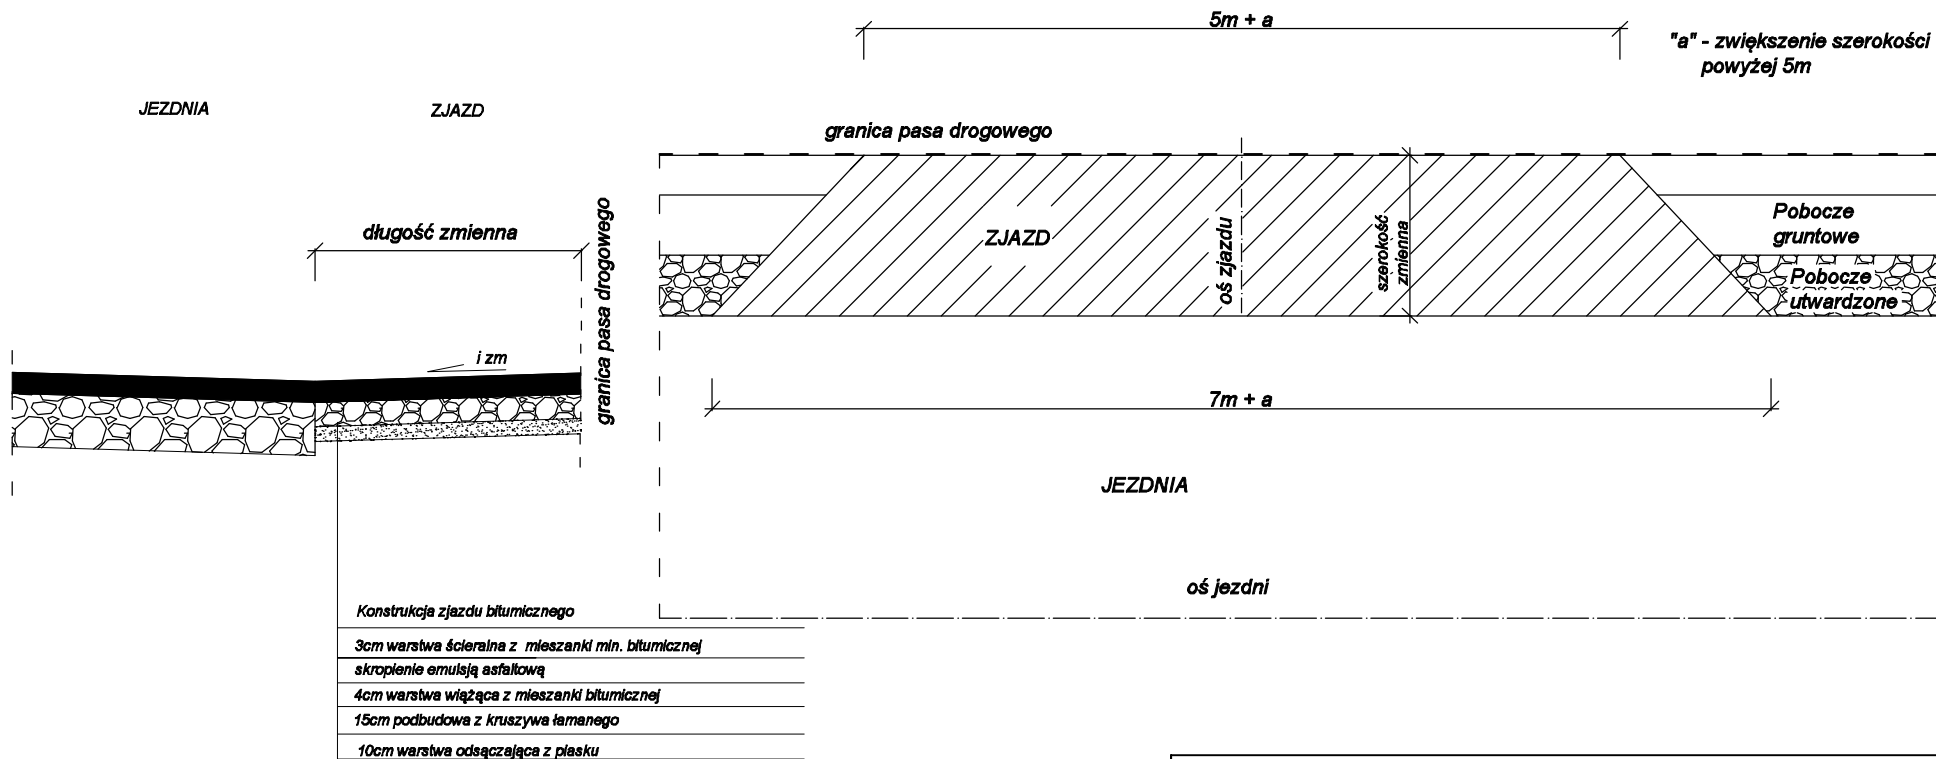

Nazwa inwestycji : Przebudowa drogi gminnej nr 060152C i nr 060151C w Dorposzu Chełmińskim			
Adres inwestycji: Drogi gminne nr 060152C i nr 060151C w Dorposzu Chełmińskim			
Inwestor: Gmina Chełmno 86-200 Chełmno, ul. Dworcowa 5			
PRZEKRÓJ KONSTRUKCYJNY	DATA: lipiec 2025	SKALA: 1:50	Nr rysunku 4b
Imię i nazwisko projektanta:	Branża	Nr uprawnień	Podpis
inż. Janusz Brzezicki	Drogowa	GP.I.7342/361/TO/94	