


STAROSTA CHE=A3MI=D1SKI=20
ul. Kolejowa 1
86-200 Che=B3mno

GKN.D.6642.3.835.2024.KB

obr. Dorposz Che=B3mi=F1ski 0004: dz. 53/1, 65, 108

Pa=9Cwiadza si=EA zgodno=9C=E6 niniejszej kopii z tre=9C=89 materia=B3u pa=F1stwowego zasobu geodezyjnego i kartograficznego	
Organ prowadz=B3cy pa=F1stwowo zas=F1b geodezyjny i kartograficzny	STAROSTA CHE=A3MI=D1SKI
Nazwa materia=B3u zasobu	ZASADNICZA
Identyfikator ewidencji materia=B3u zasobu	GKN.D.6642.3.8325.2024.KB
Data wykonania kopii	2024.09.11
Imi=EA, nazwisko i podpis osoby reprezentuj=B3cej organ	z up. Starosty Katarzyna Badach

Dokument podpisany elektronicznie.

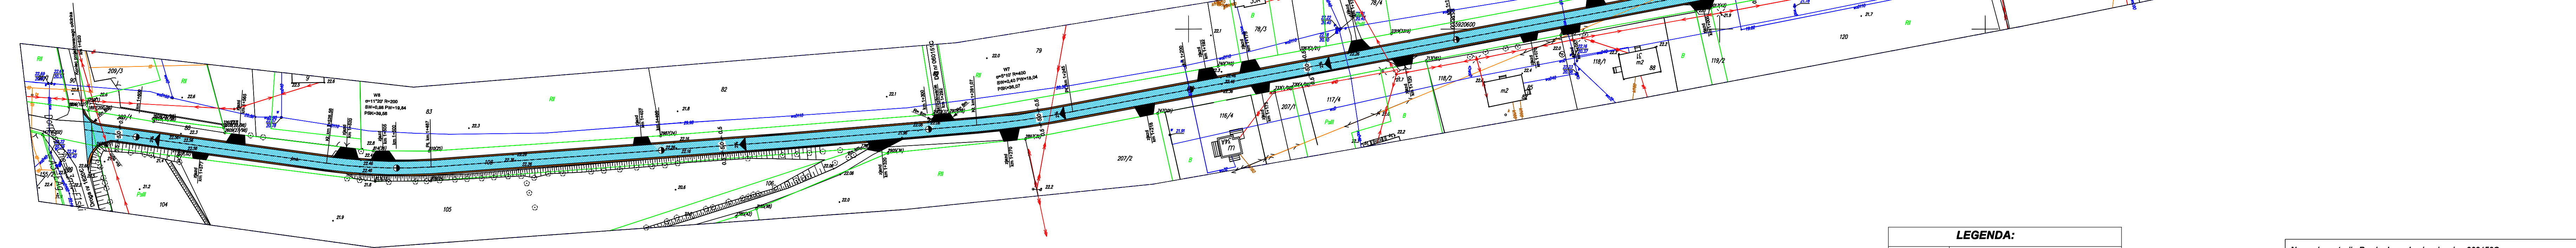

MAPA ZASADNICZA
SKALA 1:1000

Wojew=F3dztwo: kujawsko-pomorskie
Powiat: che=B3mi=F1ski
Jednostka ewidencyjna: 040402_2, Che=B3mno - Gmina
Obr=EAb: 0004, Dorposz Che=B3mi=F1ski
75

LEGENDA:	
	Nawierzchnia jezdni
	Nawierzchnia zjazdów
	Pobocze z kruszywa kamiennego

Nazwa inwestycji : Przebudowa drogi gminnej nr 060153C w Dorposzu Chełmińskim		
Adres inwestycji: Droga gminna nr 060153C w Dorposzu Chełmińskim		
Inwestor: Gmina Chełmno 86-200 Chełmno ul. Dworcowa 5		
PLAN SYTUACYJNO WYSOKOŚCIOWY	Branża : Drogowa	
	DATA: lipiec 2025	SKALA: 1:1000
Imię i nazwisko projektanta:		Nr rysunku
inż. Janusz Brzezicki		2/2
Nr uprawnień		Podpis
GP.1.7342/861/TO/94		