


PROFIL PODŁUŻNY
SKALA 1:100/1000

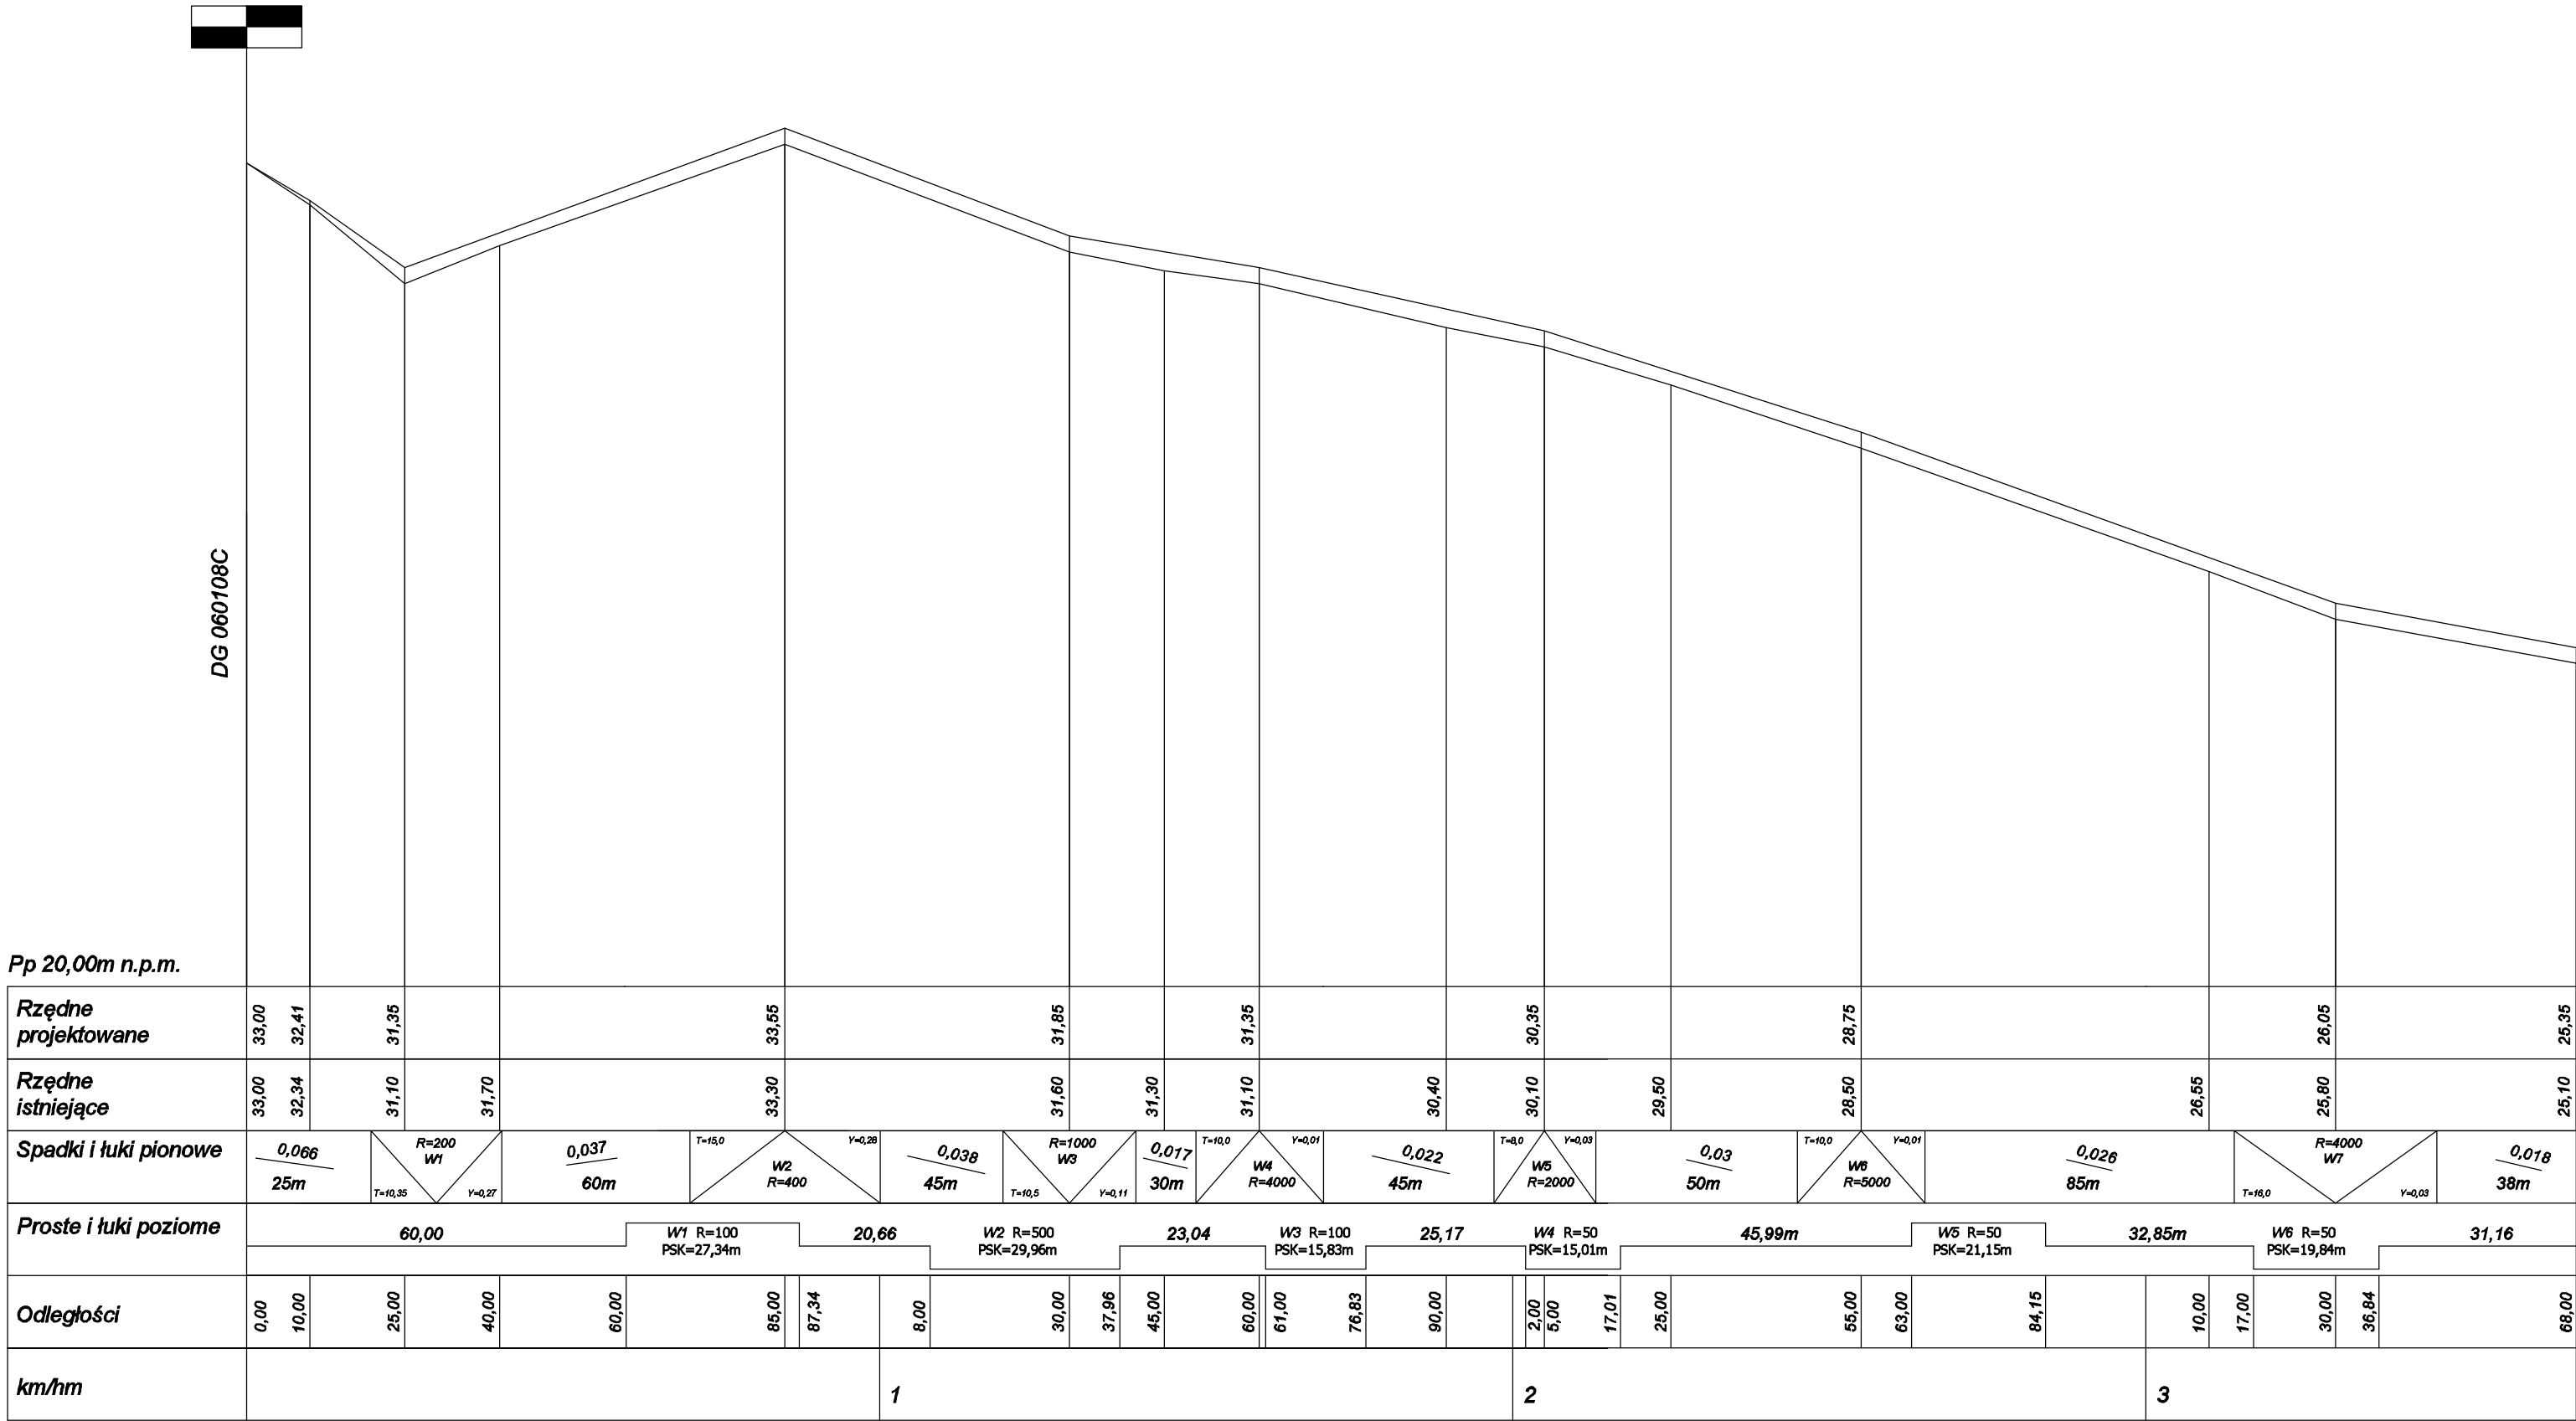

Nazwa inwestycji : Przebudowa drogi gminnej nr 060112C			
w Starogrodzie Dolnym			
Adres inwestycji: Droga gminna nr 060112C w Starogrodzie Dolnym			
Długość 0,368km			
Gmina Chełmno			
Inwestor: Gmina Chełmno			
87-200 Chełmno, ul. Dworcowa 5			
PROFIL PODŁUŻNY		DATA: styczeń 2026	Nr rysunku 3
SKALA: 1:100/1000		Nr uprawnień	
Imię i nazwisko projektanta:		Branża	
inż. Janusz Brzezicki		Drogowa	
GP.I.7342/361/TO/94		Podpis	