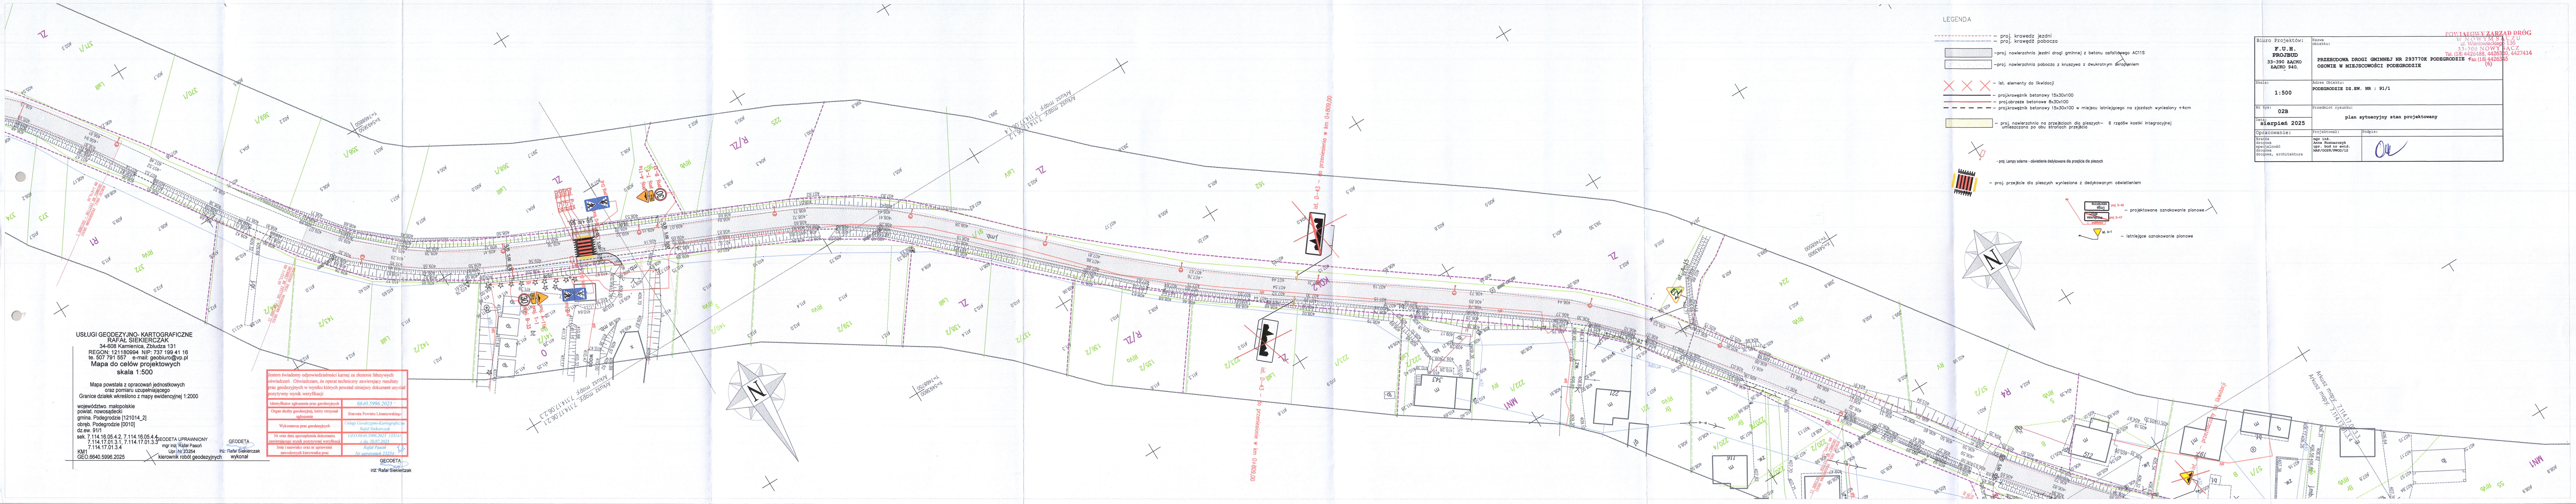
ist. D-43 - do przeniesienia w km 0+809,00
KDL/2
ZL
R/ZL
MN1
Arkusz mapy: 7.114.17.01.3.1
Arkusz mapy: 7.114.16.05.4.2
223/1
223/2
222/2
343
144/2
143/2
142/2
LsIII

LEGENDA

- proj. krawedz jezdni
- proj. krawędź pobocza

▨ -proj. nawierzchnia jezdni drogi gminnej z betonu asfaltowego AC11S

☐ -proj. nawierzchnia pobocza z kruszywa z dwukrotnym skropieniem

✕ ✕ ✕ - ist. elementy do likwidacji

- proj.krawężnik betonowy 15x30x100
- proj.obrzeże betonowe 8x30x100
- proj.krawężnik betonowy 15x30x100 w miejscu istniejącego na zjazdach wyniesiony +4cm

▨ - proj. nawierzchnia na przejściach dla pieszych- 6 rzędów kostki integracyjnej umieszczona po obu stronach przejścia

- proj. Lampy solarne - oświetlenie dedykowane dla przejścia dla pieszych

- proj. przejście dla pieszych wyniesione z dedykowanym oświetleniem

Droga wewnętrzna proj D-46
Droga wewnętrzna proj D-47
- projektowane oznakowanie pionowe

ist. A-1 - istniejące oznakowanie pionowe

Biuro Projektów: **F.U.H.** **PROJBUD** 33-390 ŁĄCKO ŁĄCKO 940	Nazwa obiektu: **PRZEBUDOWA DROGI GMINNEJ NR 293770K PODEGRODZIE - OSOWIE W MIEJSCOWOŚCI PODEGRODZIE**	
Skala: 1:500	Adres Obiektu: PODEGRODZIE DZ.EW. NR : 91/1	
Nr Rys: 02B Data: sierpień 2025	Przedmiot rysunku: plan sytuacyjny stan projektowany	
Opracowanie:	Projektował:	Podpis:
Branża drogowa specjalność drogowa drogowa, architektura	mgr inż. Anna Rusnarczyk upr. bud nr ewid. MAP/0028/PWOD/12	

POWIATOWY ZARZĄD DRÓG
W NOWYM SĄCZU
ul. Wiśniowieckiego 136
33-300 NOWY SĄCZ
Tel. (18) 4426488, 4426330, 4427414
Fax (18) 4426345
(6)

USŁUGI GEODEZYJNO- KARTOGRAFICZNE
RAFAŁ SIEKIERCZAK
34-608 Kamienica, Zbludza 131
REGON: 121180994 NIP: 737 199 41 16
te. 507 791 557 e-mail: geobiuro@vp.pl

Mapa do celów projektowych
skala 1:500

Mapa powstała z opracowań jednostkowych
oraz pomiaru uzupełniającego
Granice działek wkreślono z mapy ewidencyjnej 1:2000

województwo. małopolskie
powiat. nowosądecki
gmina. Podegrodzie [121014_2]
obręb. Podegrodzie [0010]
dz.ew. 91/1
sek. 7.114.16.05.4.2, 7.114.16.05.4.4
7.114.17.01.3.1, 7.114.17.01.3.3
7.114.17.01.3.4
KM1
GEO.6640.5996.2025

GEODETA UPRAWNIONY
mgr inż. Rafał Pasoń
Upr. Nr 23254
kierownik robót geodezyjnych

GEODETA
inż. Rafał Siekierczak
wykonał

Jestem świadomy odpowiedzialności karnej za złożenie fałszywych oświadczeń . Oświadczam, że operat techniczny zawierający rezultaty prac geodezyjnych w wyniku których powstał niniejszy dokument uzyskał pozytywny wynik weryfikacji

Identyfikator zgłoszenia prac geodezyjnych	6640.5996.2025
Organ służby geodezyjnej, który otrzymał zgłoszenie	Starosta Powiatu Limanowskiego
Wykonawca prac geodezyjnych	Usługi Geodezyjno-Kartograficzne Rafał Siekierczak
Nr oraz data sporządzenia dokumentu zawierającego wynik pozytywnej weryfikacji	GEO.6640.5996.2025_135141 z dn. 30.07.2025
Imię i nazwisko oraz nr uprawnień zawodowych kierownika prac	Rafał Pasoń Nr uprawnień 23254

GEODETA
inż. Rafał Siekierczak