



PRZĘKRÓJ C-C, B-B

SKALA 1:50

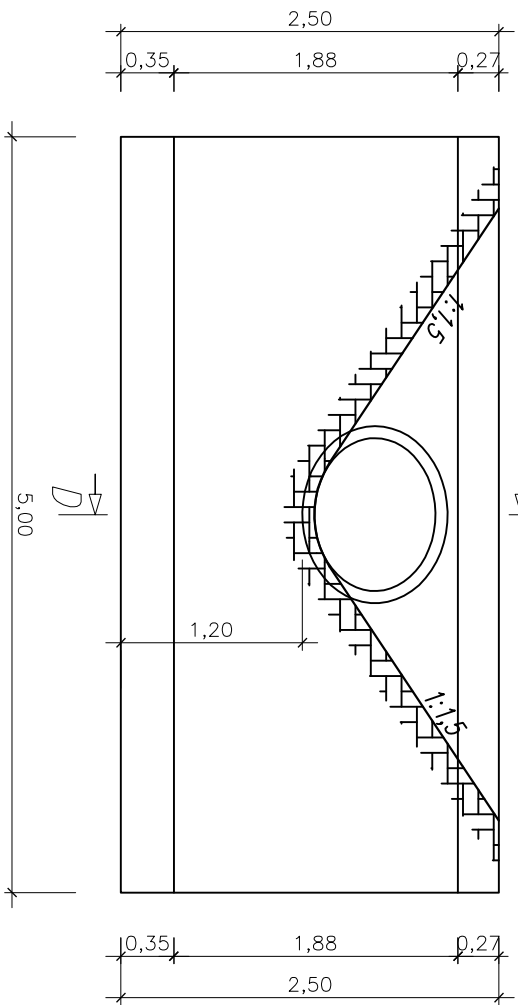

PRZĘKRÓJ A-A

SKALA 1:50

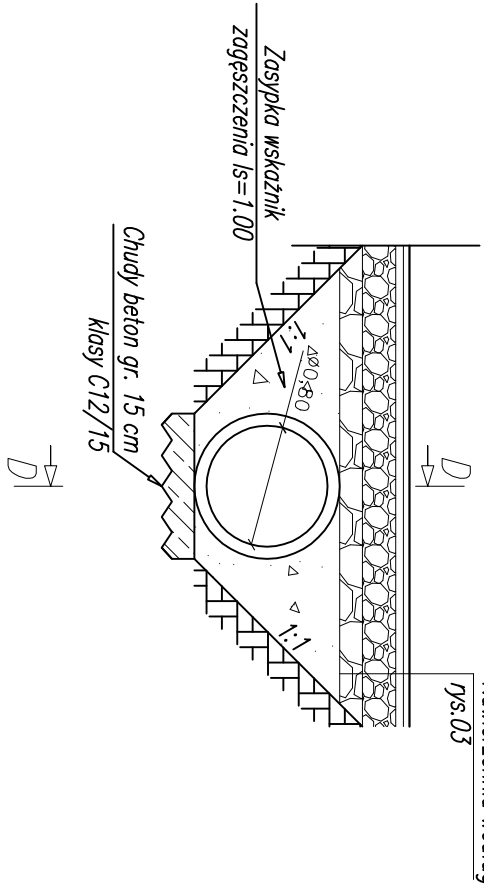

Biuro Projektów: <b>F.U.H. PROJBUD</b> 33-390 ŁĄCKO ŁĄCKO 940 (018) 3545856 proj-bud@pro.onet.pl		Nazwa obiektu: <b>PRZEBUDOWA DROGI GMINNEJ NR 293770K PODEGRODZIE-OSOWIE W MIESCOWOŚCI PODEGRODZIE</b>	
Skala: <b>1:50</b>		Adres Obiektu: <b>PODEGRODZIE DZ.EW. NR : 91/1</b>	
Nr Rys: <b>04</b>		Inwestor: <b>GMINA PODEGRODZIE</b> <b>33-386 PODEGRODZIE 248</b>	
Data: <b>LIPIEC 2025</b>		Przedmiot rysunku: <b>PRZĘKRÓJ - PRZEPUST W KM 1+934,51 I W KM 2+138,80</b>	
Opracowanie:	Projektował:	Podpis:	
Branża drogowa			