


PRZEKRÓJ TYPOWY DROGI GMINNEJ NR 262535K

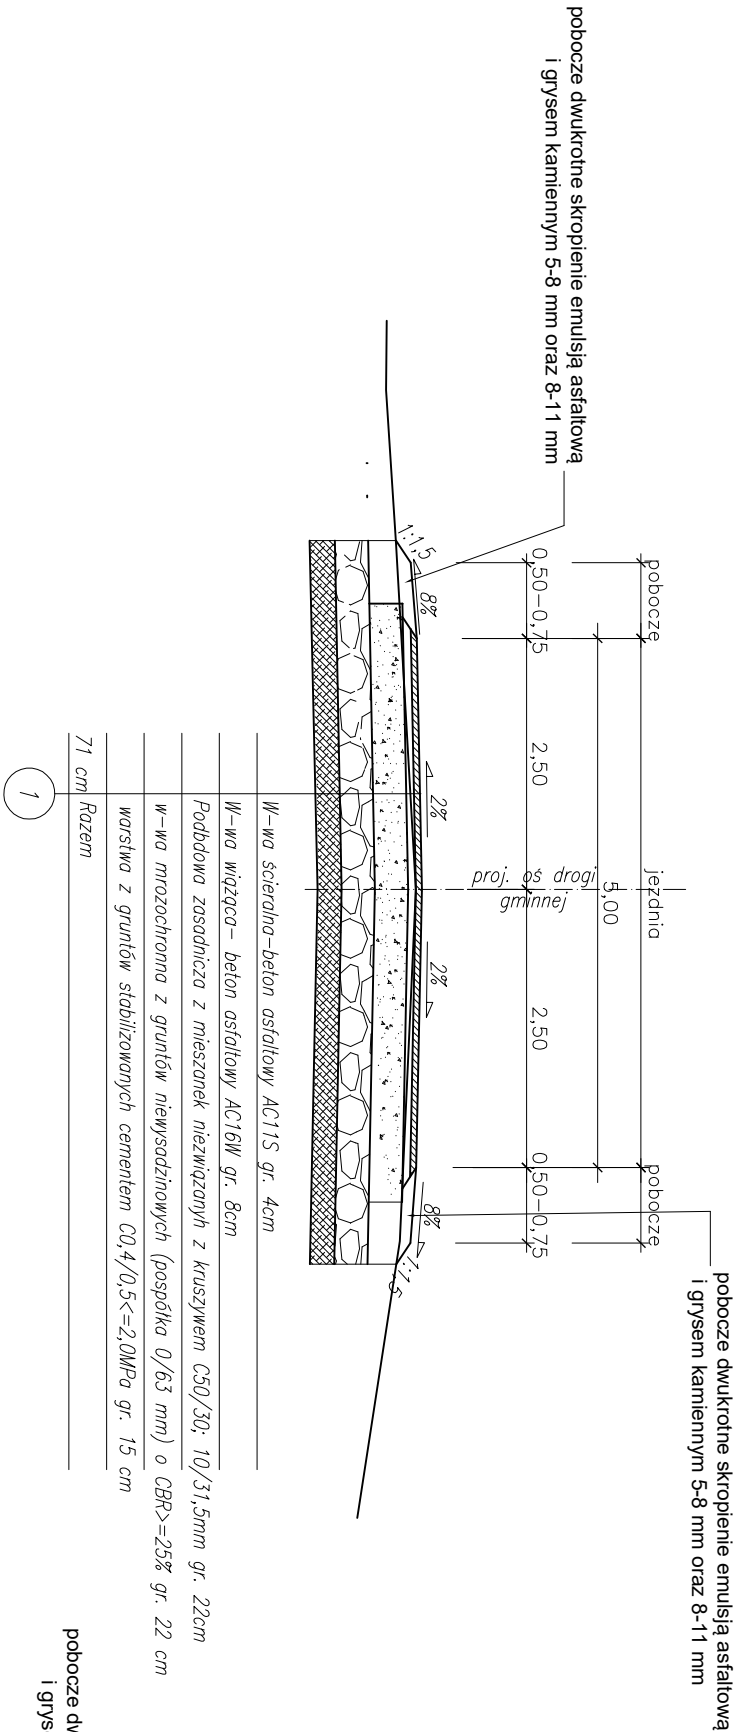

PRZEKRÓJ TYPOWY DROGI NA ŁUKU

