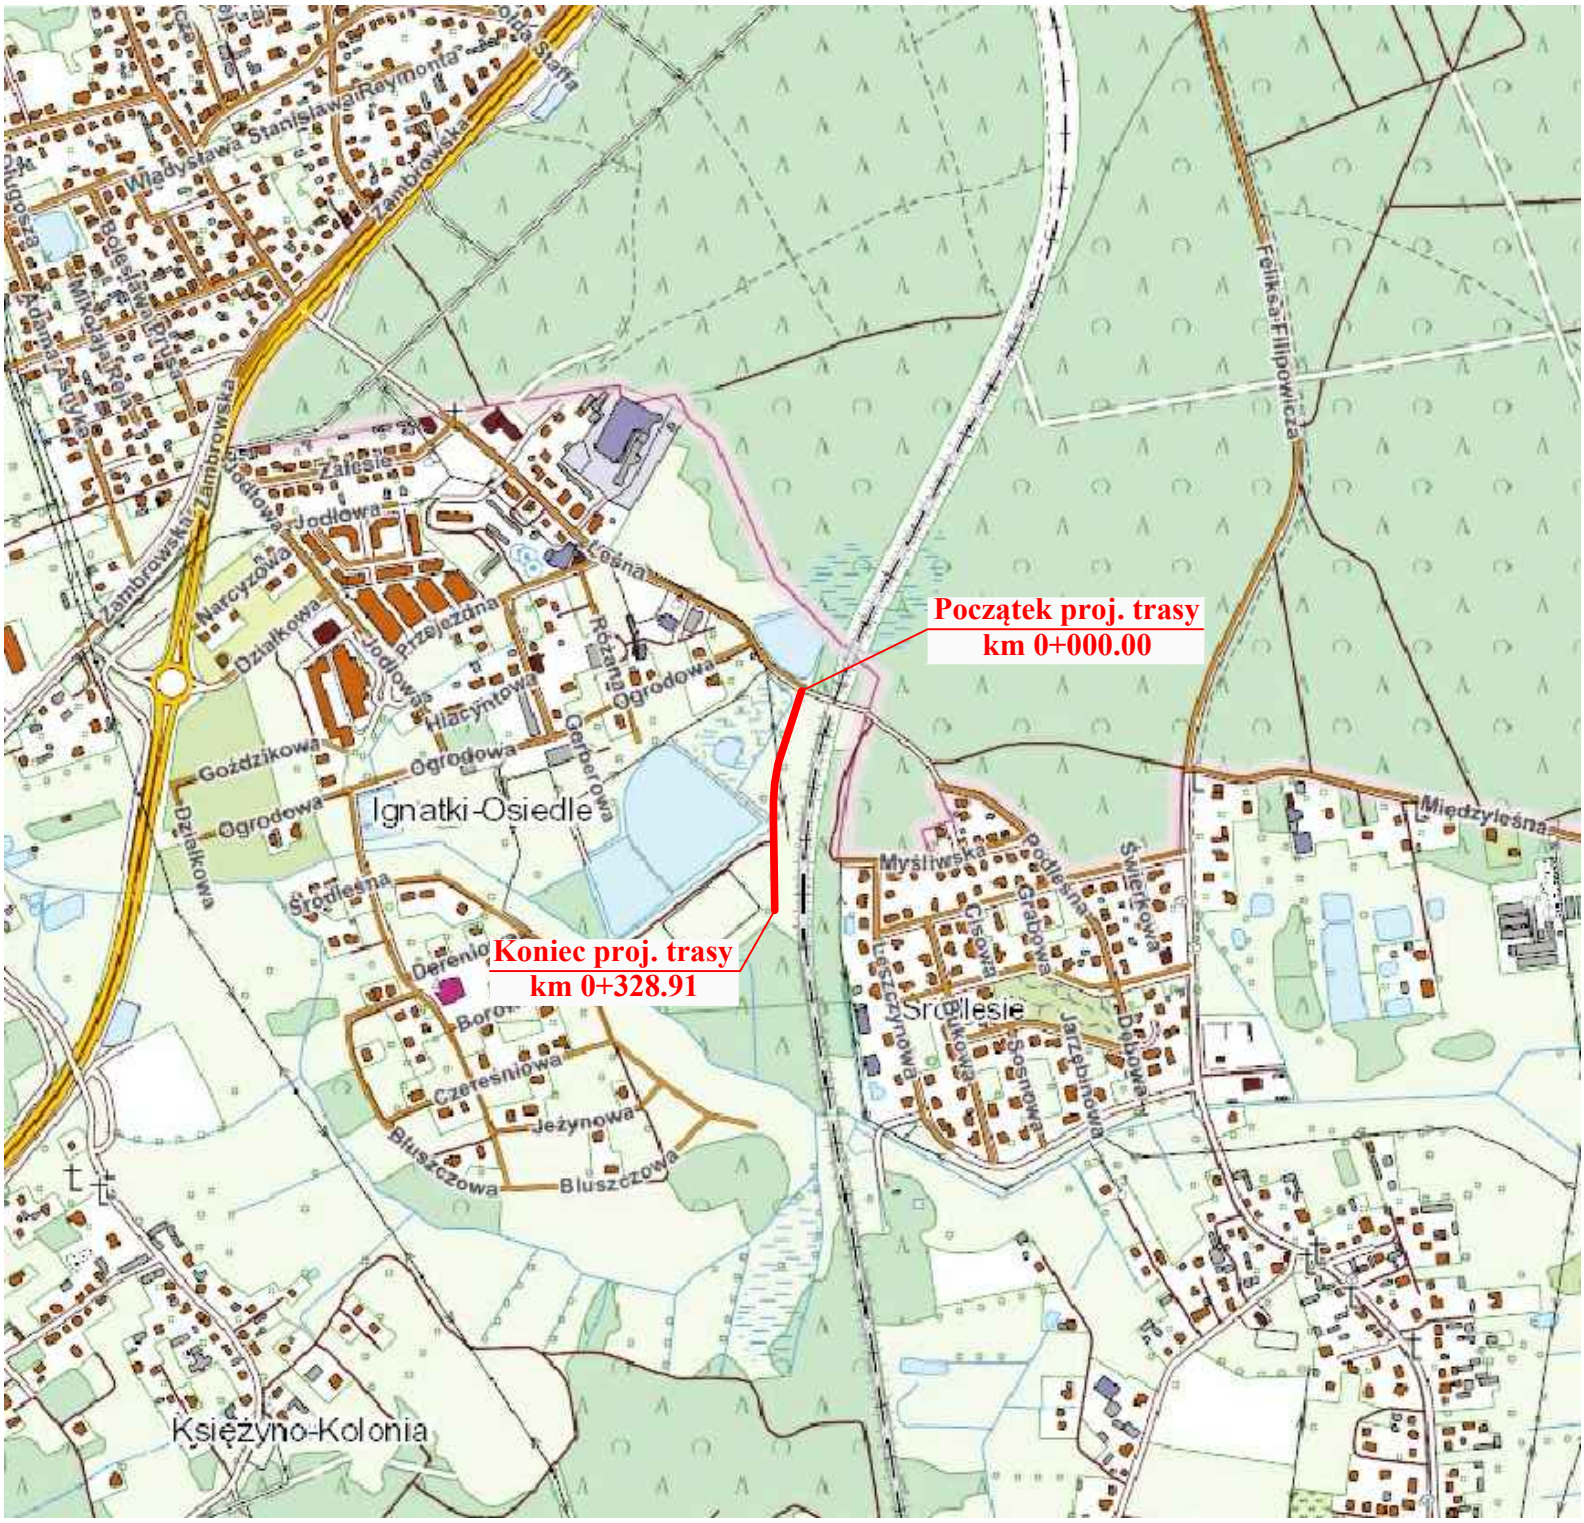

Drogowskaz s.c.	M. Gwiazdowski, A. Sosnowski ul. Elewatorska 13C, 15-620 Białystok tel. 85 652 06 80, e-mail: drogowskaz-sc@o2.pl	
Stadium : S.O.R.	Nazwa rysunku: Plan orientacyjny	Rysunek nr: 1
Skala : 1:10 000	Obiekt: Rozbudowa drogi gminnej - ul. 2KD-D w m. Księżyno Kolonia w gm. Juchnowiec Kościelny wraz z budową urządzeń towarzyszącej infrastruktury technicznej: sieci kanalizacji deszczowej z odbiornikiem w postaci zbiornika szczelnego, drenażu, kablowej sieci energetycznej nN oświetlenia ulicznego, przyłącza wodociągowego, przyłącza tłocznego kanalizacji sanitarnej, placu do zawracania, murka oporowego i przebudową rowu odwadniającego.	Data : 05.2024
BRANŻA DROGOWA		
Projektant:		
Imię i nazwisko nr upr.:		Podpis:
mgr inż. Adam Sosnowski Bł 45/02		