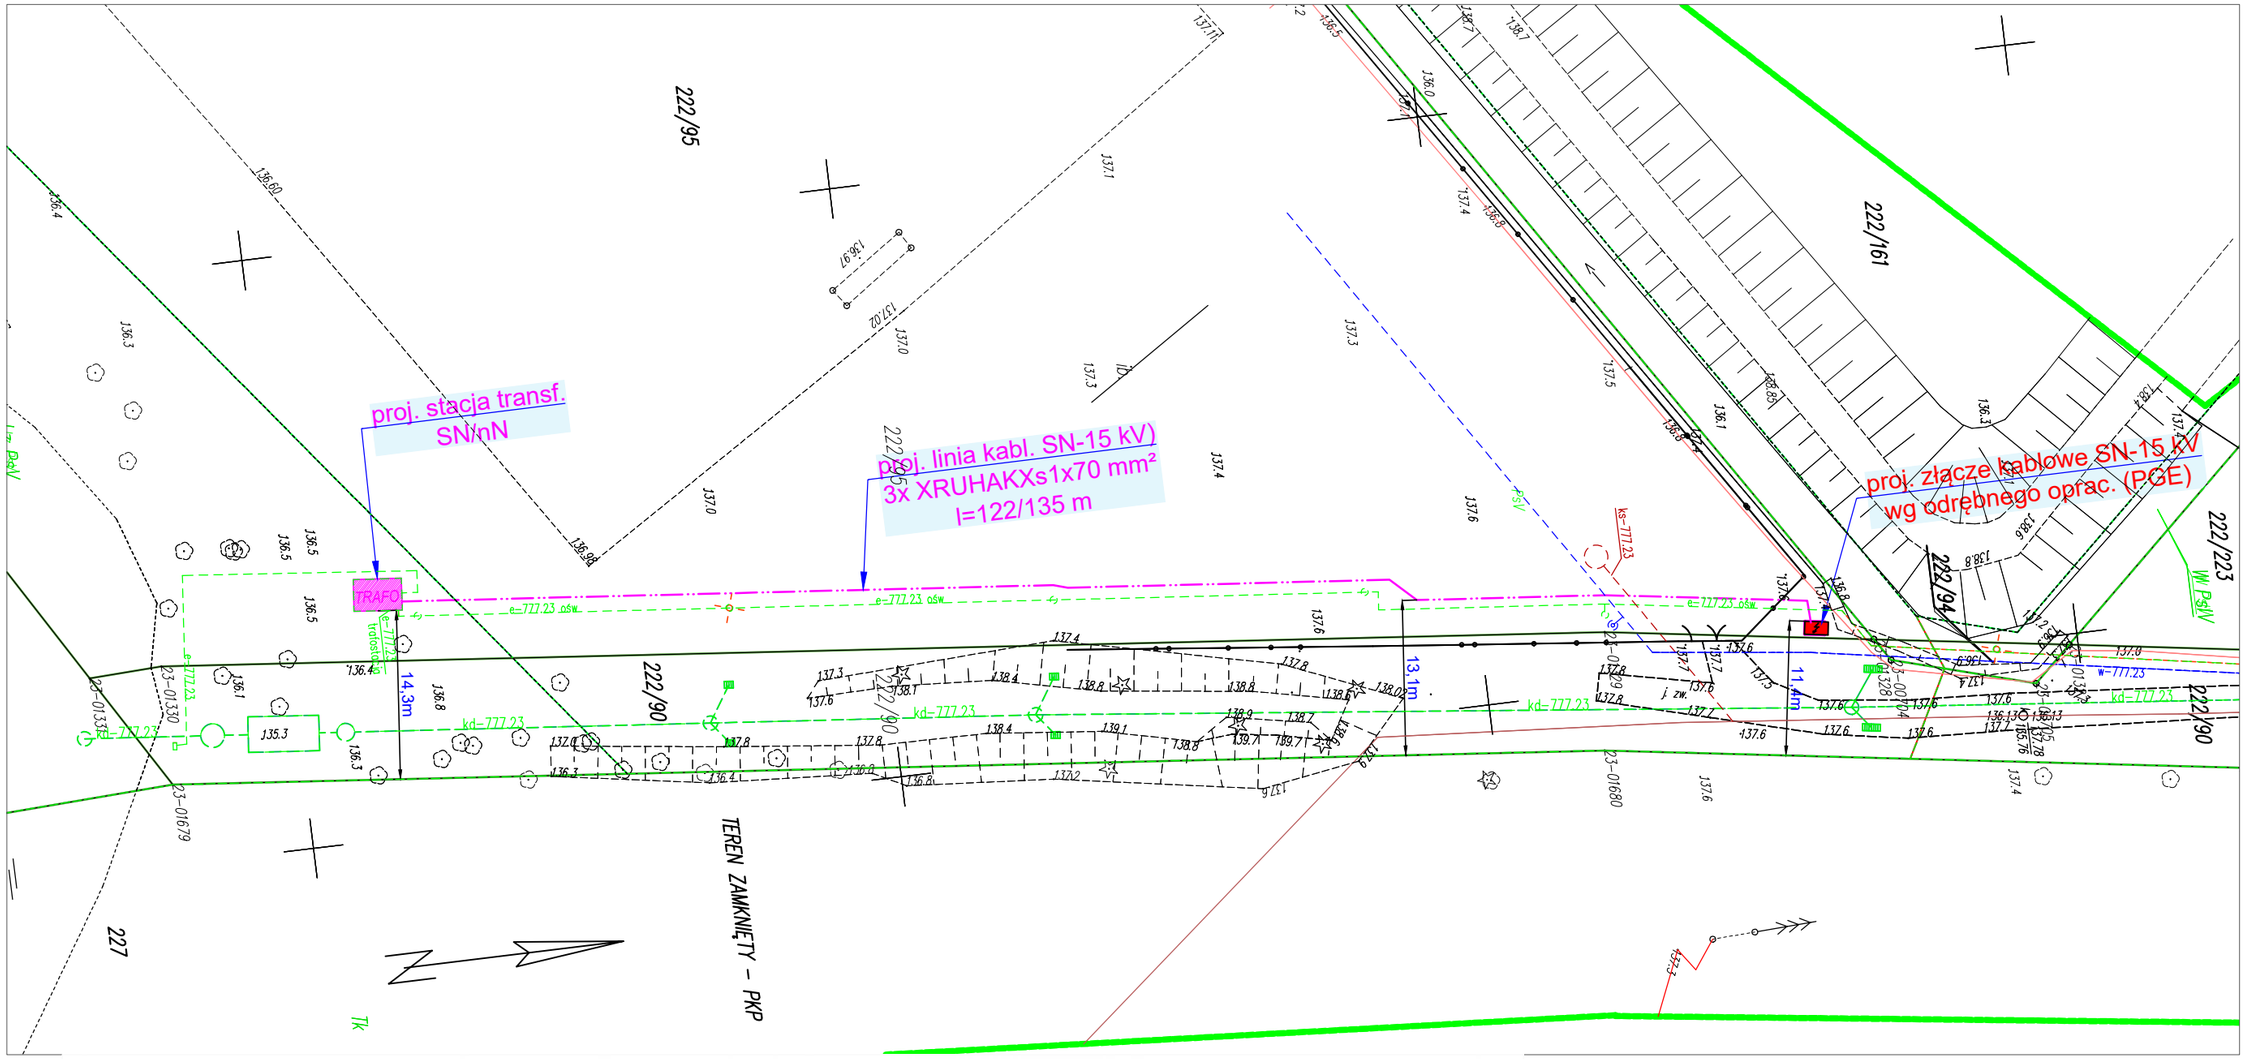

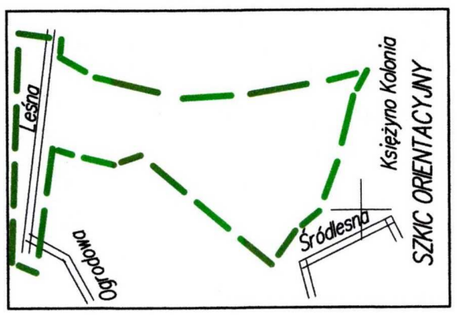

MAPA DO CELÓW PROJEKTOWYCH

Oznaczenia kancelaryjne zgłoszonej pracy geodezyjnej: Nr Rob. Wyk.: 523/2022, GKNV.6642.1.7162.2022

Jednostka ewidencyjna: MIEJSCOWOŚĆ, identyfikator: Księżyno Kolonia, nazwa: Księżyno Kolonia

Obręb ewidencyjny: identyfikator: 200205_2, nazwa: gmina Juchnowiec Kościelny

SKALA MAPY: 200205_2.0023, Księżyno Kolonia, 1:500

Nazwa układu współrzędnych: PUWG 2000 strefa 8, prostokątnych płaskich, wysokościowych: PL-EVRF2007-NH

Oznaczenie granic obszaru, który był przedmiotem aktualizacji: —

Oznaczenie i symbol konturu użytku gruntowego, który nie jest ujawniony w bazie danych ewidencji gruntów i budynków: BRAK

data opracowania mapy: 21-11-2022, ark. mapy zas. 8.192.13.04.3.2; 8.192.13.04.3.4 i inne

PRZEDSIĘBIORSTWO USŁUG GEODEZYJNYCH I KARTOGRAFICZNYCH "GEO-SERWIS"
Andrzej Ignatowicz, Andrzej Kamiński s.c.
15-077 Białystok, ul. Wrzesińska 36
tel. 74 3247 0602 357 163
NIP 966-08-37-097

GEODETA UPRAWNIONY
inż. Andrzej Ignatowicz
zdaw. kwalif. 8193

pieczątka imię i nazwisko osoby uprawnionej oraz data i podpis osoby uprawnionej, która opracowała mapę

NAZWA / imię i nazwisko Wykonawcy data i podpis osoby uprawnionej WYKONAWCE

WYKAZ PUNKTÓW OSNOWY PODSTAWOWEJ I SZCZEGÓŁOWEJ W GRANICACH OPRACOWANIA: 8.192.13.1.10930

Poświadczam, że niniejszy dokument został opracowany w wyniku prac geodezyjnych i kartograficznych, których rezultaty zawiera operat techniczny pozytywnie zweryfikowany. Jednocześnie informuję, że jestem świadomy odpowiedzialności karnej za złożenie fałszywego oświadczenia.

Identyfikator zgłoszenia prac geodezyjnych: GKNV.6642.1.7162.2022

Organ służby geodezyjnej, który otrzymał zgłoszenie.: STAROSTA POWIATU BIAŁOSTOCKIEGO

Wykonawca prac geodezyjnych: PUGiK GEO-SERWIS A.Ignatowicz, A.Kamiński s.c.

Nr oraz data sporządzenia dokumentu zawierającego wynik pozytywnej weryfikacji: GKNV.6642.1.7162.2022_4 z dn. 14.12.2022r.

Imię i nazwisko oraz nr uprawnień zawodowych kierownika prac.: inż. Andrzej Ignatowicz Nr uprawnień 8193

LEGENDA:

- proj. stacja transf. 15/0,4 kV (Odbiorcy)
- proj. linia kablowa SN-15 kV (Odbiorcy)

MAPĘ UZUPEŁNIONO NA PODSTAWIE LICENCJI NR GKNIV.6642.2.4116.2024_2002_CL2 z dn. 21.06.2024 r.

archinata PRACOWNIA PROJEKTOWA Renata Anna Gwoździej
15-161 Białystok, ul. Wilejki 4
tel: 603 210 821
e-mail: biuro@archinata.pl

PROJEKT	Budowa elektroenerget. stacji transf. SN/nN kontenerowej wraz z linią kablową 15 kV przy ul. Leśnej w m. Księżyno Kolonia	Data:	8.07.2024
		SKALA:	1:500
		NR RYS.:	E-1
RYSUNEK	Projekt zagospodarowania terenu	PROJEKT TECHNICZNY	
Autor: Nr uprawnień	mgr inż. Robert Żelako PDL/0071/POOE/12	podpis	

Projekt chroniony prawem autorskim zgodnie z Ustawą o Prawie Autorskim i prawach pokrewnych (Dz.U.Nr24, poz.83 z dn.04.02.1994r). Powielanie niniejszego rysunku w całości lub we fragmencie bez zgody autora projektu jest zabronione

ZAKŁAD LINII KOLEJOWYCH w Białymstoku
UZGADNIAM
na warunkach podanych pismem
z dnia 05.07.2024
Nr 120300.2133.57.2023 RS.12
05.07.2024

DYREKTOR
wz. Andrzej [illegible]
Zastępca [illegible]