
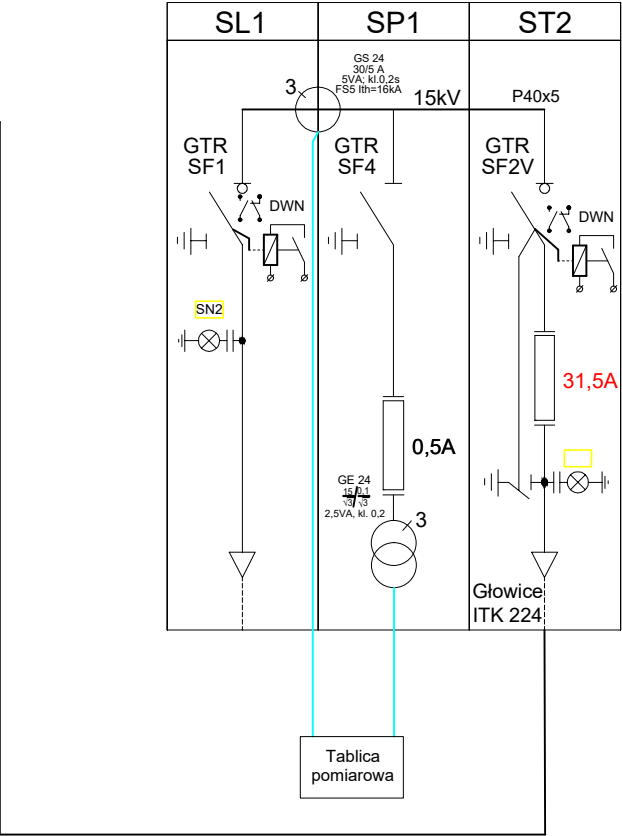


Schemat elektryczny stacji

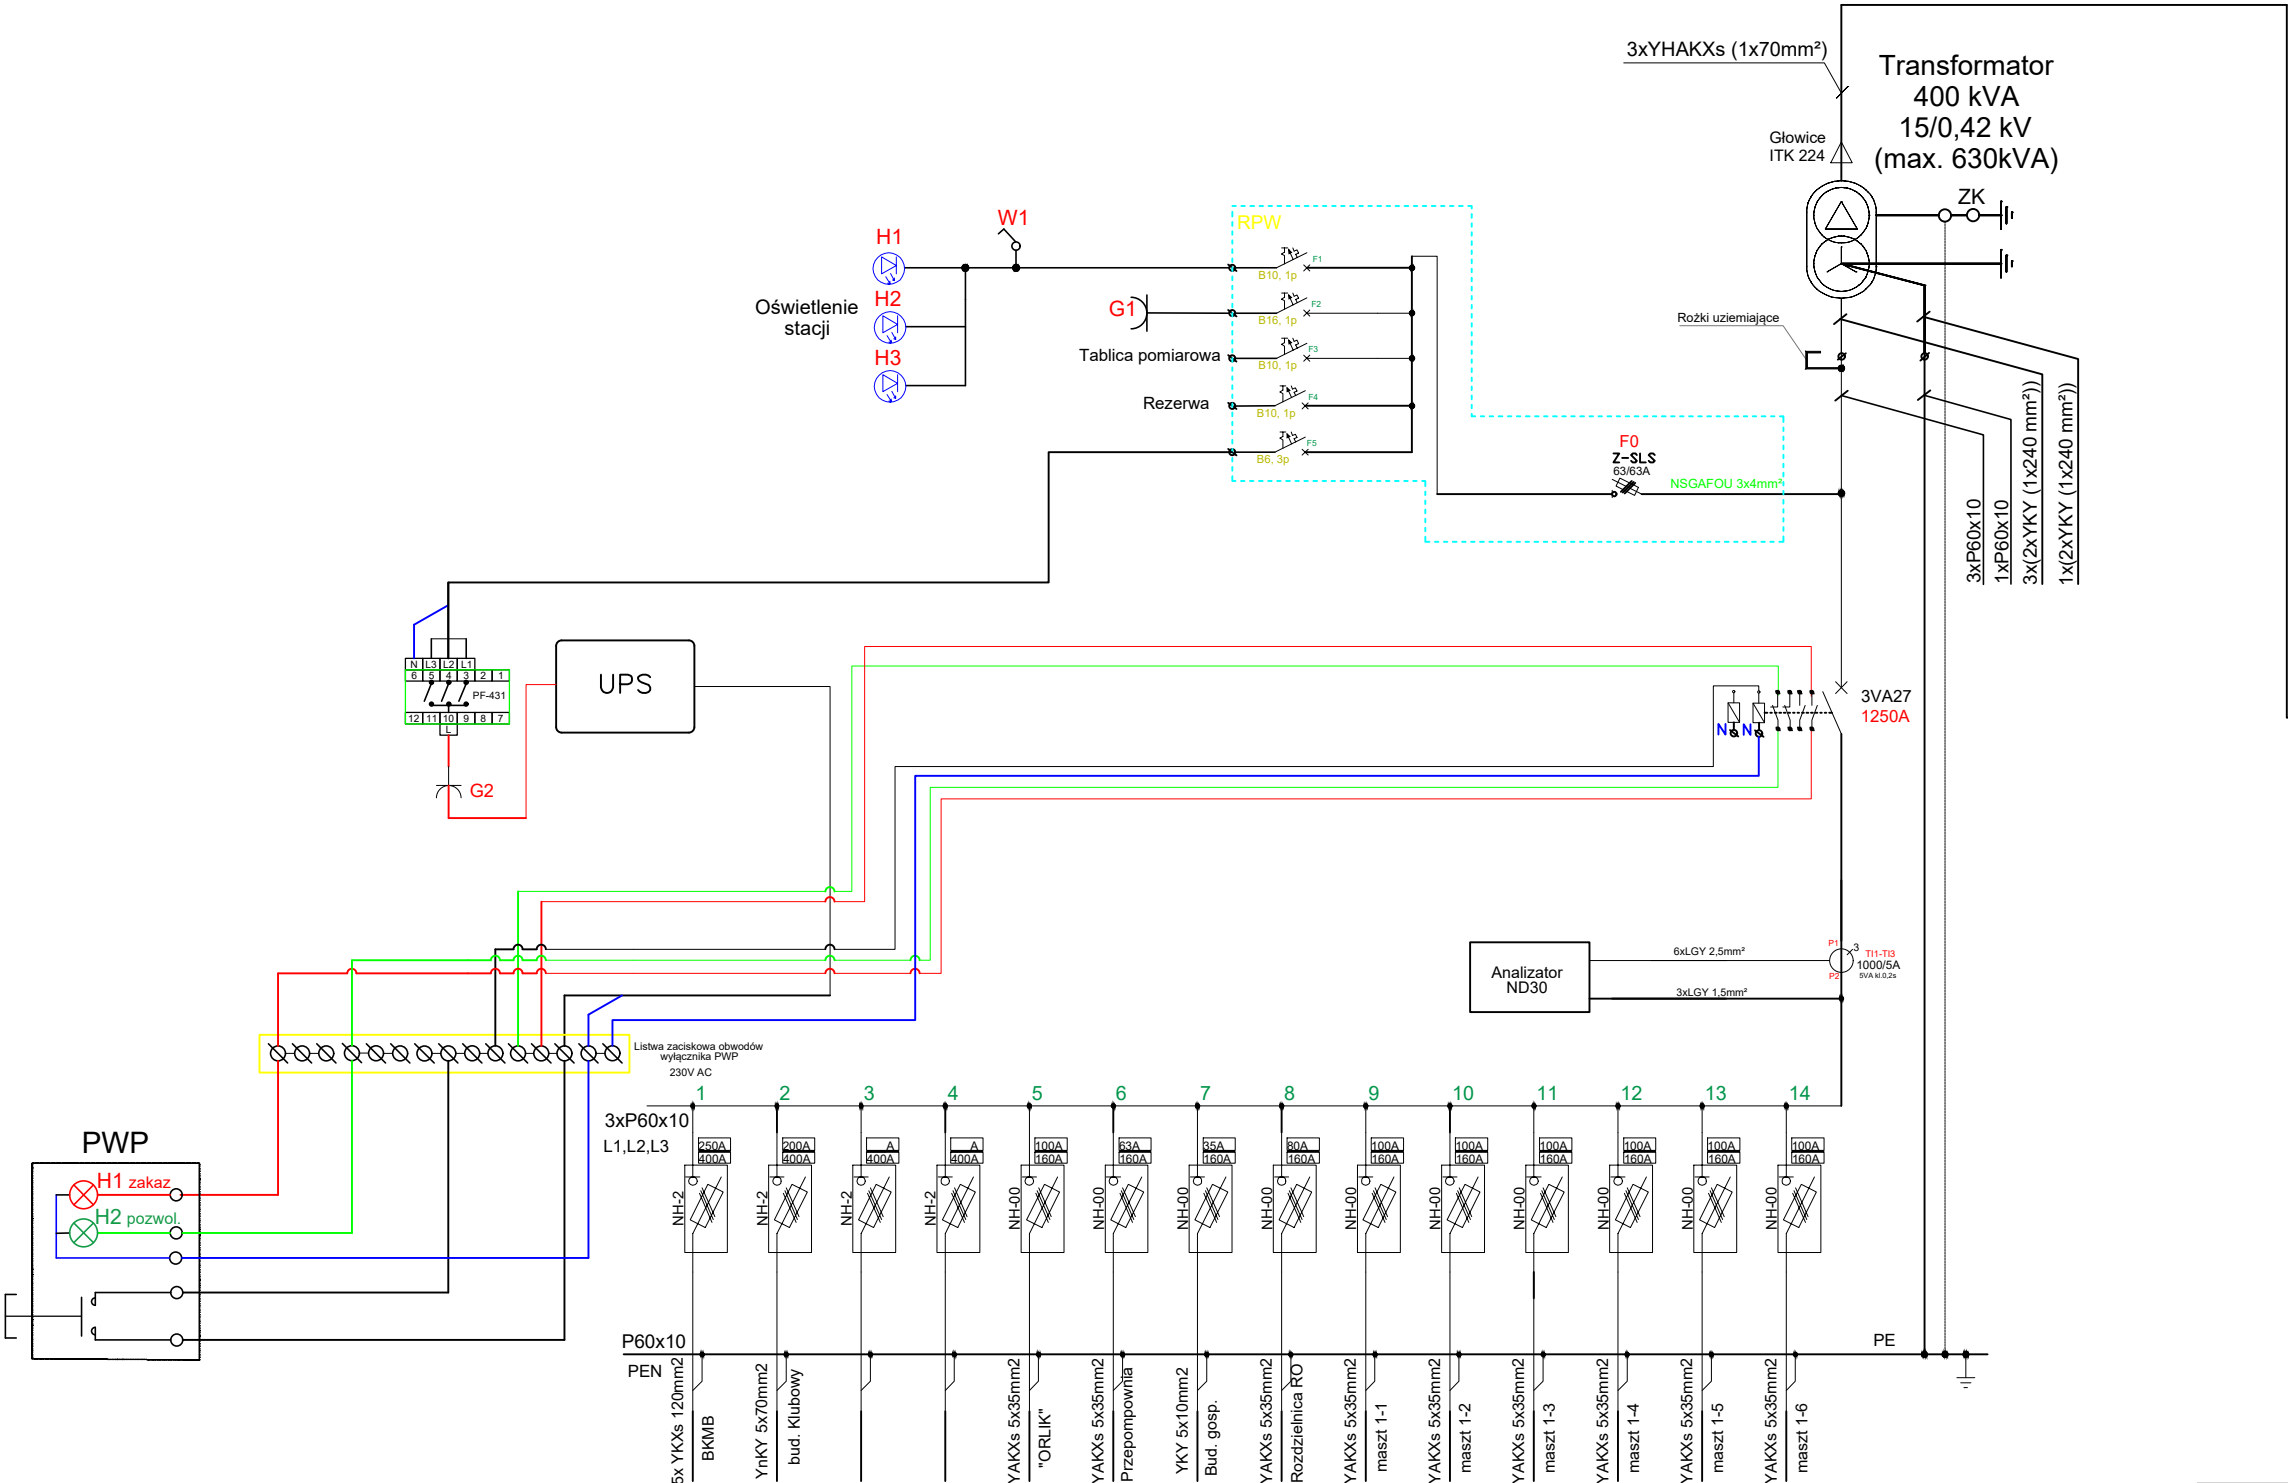

archi

nata

PRACOWNIA PROJEKTOWA Renata Anna Gwoździej

15-161 Białystok
ul. Wilejki 4

tel: 603 210 821
e-mail: biuro@archinata.pl

PROJEKT	KOMPLEKS SPORTOWY W MIEJSCOWOŚCI IGNATKI OSIEDLE	BŁ.	29.03.2024
		SKALA	-:-
		NR RYS.	E-2
RYSUNEK	STACJA TRANSFORMATOROWA SCHEMAT ELEKTRYCZNY	PROJEKT TECHNICZNY	
Autor	mgr inż. Robert Żelazko	nr upr. PDL/0071/POOE/12	podpis/data 29.03.2024

Projekt chroniony prawem autorskim zgodnie z Ustawą o Prawie Autorskim i prawach pokrewnych (Dz.U.Nr24, poz.83 z dn.04.02.1994r). Powielanie niniejszego rysunku w całości lub we fragmencie bez zgody autora projektu jest zabronione