


Widok z góry - rozmieszczenie aparatury w stacji

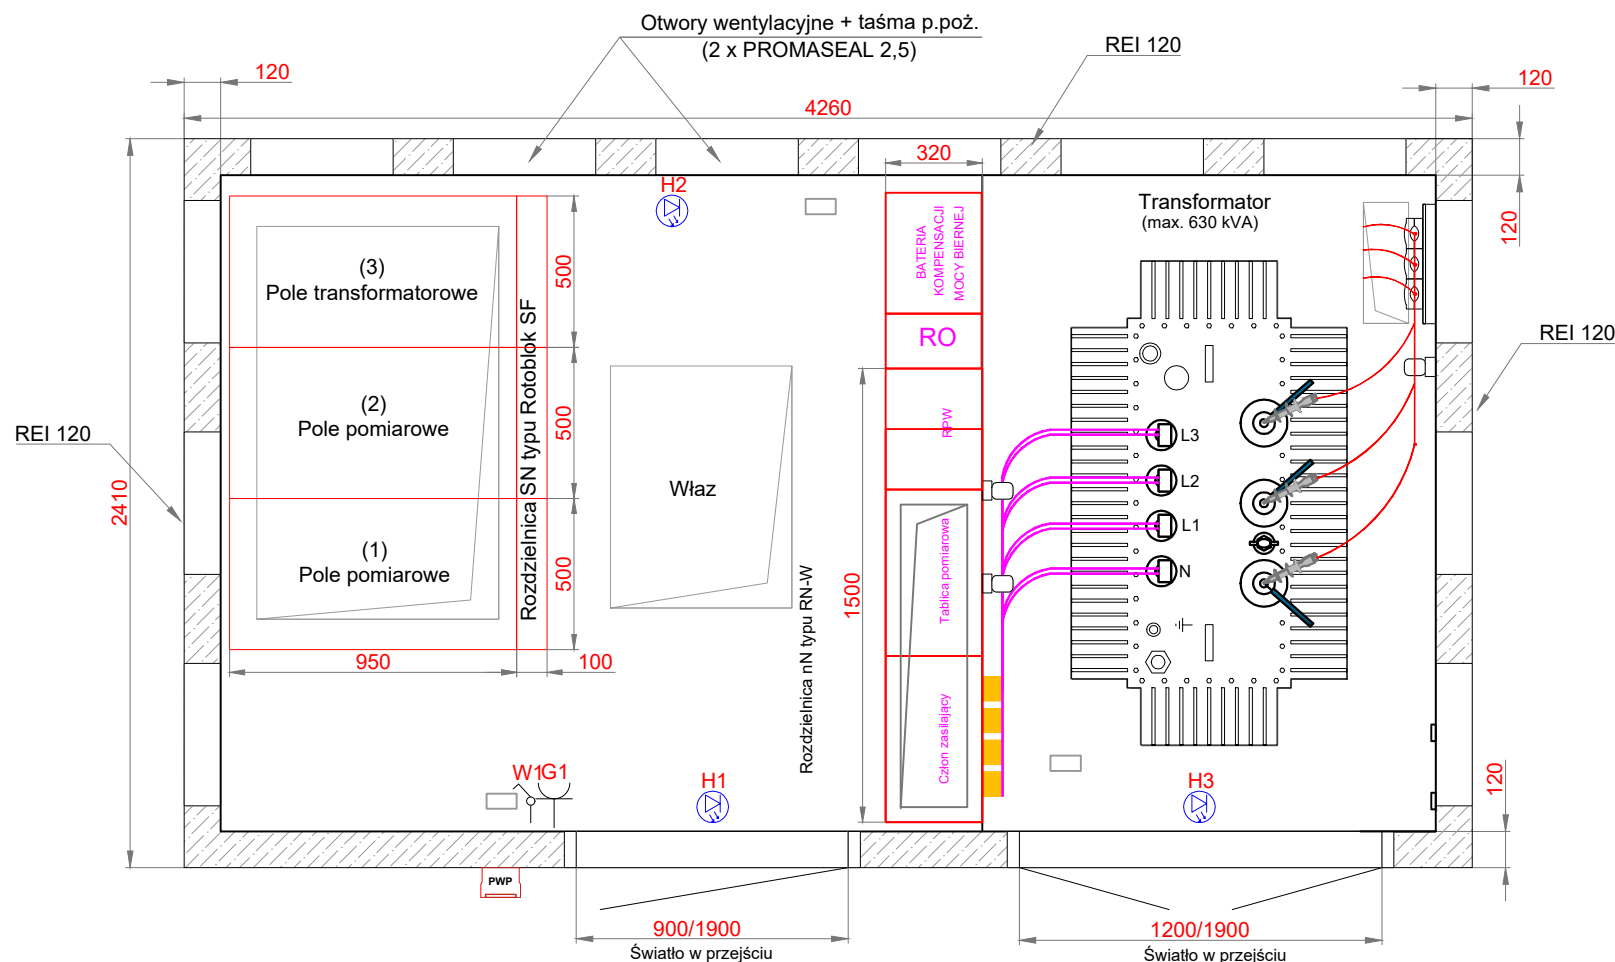

archinata PRACOWNIA PROJEKTOWA Renata Anna Gwoździej
15-161 Białystok ul. Wilejki 4 tel: 603 210 821 e-mail: biuro@archinata.pl

| | | | |
|---------|-----------------------------------------------------|--------------------|-------------|
| PROJEKT | KOMPLEKS SPORTOWY W MIEJSCOWOŚCI IGNATKI OSIEDLE | BŁ. | 29.03.2024 |
| | | SKALA | -:- |
| | | NR RYS. | E-5 |
| RYSUNEK | STACJA TRANSFORMATOROWA RZUT PARTERU | PROJEKT TECHNICZNY | |
| Autor | mgr inż. Robert Żelazko | nr upr. | podpis/data |
| | | PDL/0071/POOE/12 | 29.03.2024 |

Projekt chroniony prawem autorskim zgodnie z Ustawą o Prawie Autorskim i prawach pokrewnych (Dz.U.Nr24, poz.83 z dn.04.02.1994r). Powielanie niniejszego rysunku w całości lub we fragmencie bez zgody autora projektu jest zabronione