


UWAGI:

1. RZĘDNA ISTN. KANALIZACJI PODANO Z MAPY GEODEZYJNEJ
2. RZĘDNE TERENU WG PROJ. DROGOWEGO (PROJEKTOWANE)
3. PODANA RZĘDNA ISTN. GAZOCIĄGU JEST NA GÓRZE RURY OSŁONOWEJ (ŁATA USTAWIONA NA WIERZCHU RURY)
4. ODLEGŁOŚĆ POMIĘDZY PRZEWODAMI WYNIECIE 7cm

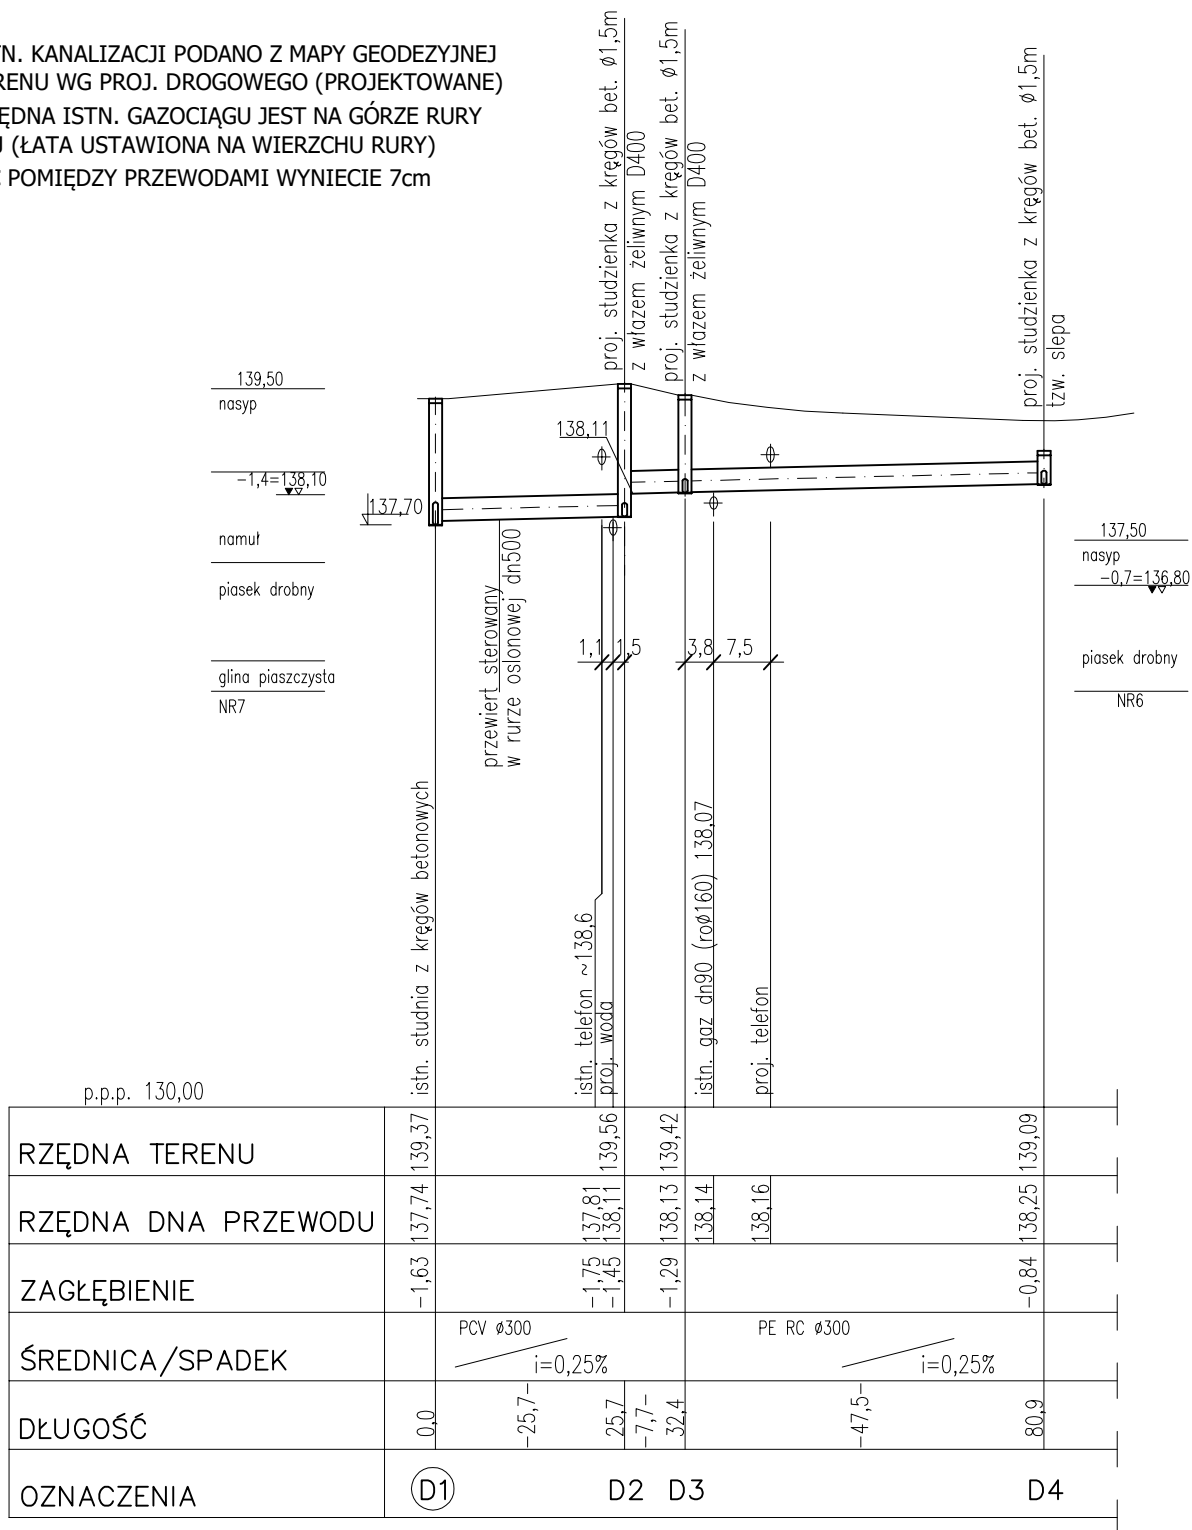

archinata

PRACOWNIA PROJEKTOWA Renata Anna Gwoździej

15-161 Białystok,
ul. Wilejski 4

tel: 603 210 821
e-mail: biuro@archinata.pl

PROJEKT	KOMPLEKS SPORTOWY W MIEJSCOWOŚCI IGNATKI-OSIEDLE	BŁ.	31.10.202.
		SKALA	1:100
		NR RYS.	5.
RYSUNEK	PROFIL KANALIZACJI DESZCZOWEJ D1-D4	PROJEKT TECHNICZNY	
Autor	mgr inż. <i>Krystyna Szepielow-Szafranowska</i> <i>upr. nr BŁ-19/99</i>	podpis/data	
		29.08.2023	

Projekt chroniony prawem autorskim zgodnie z Ustawą o Prawie Autorskim i prawach pokrewnych (Dz.U.Nr24, poz.83 z dn.04.02.1994r). Powielanie niniejszego rysunku w całości lub w fragmencie bez zgody autora projektu jest zabronione.