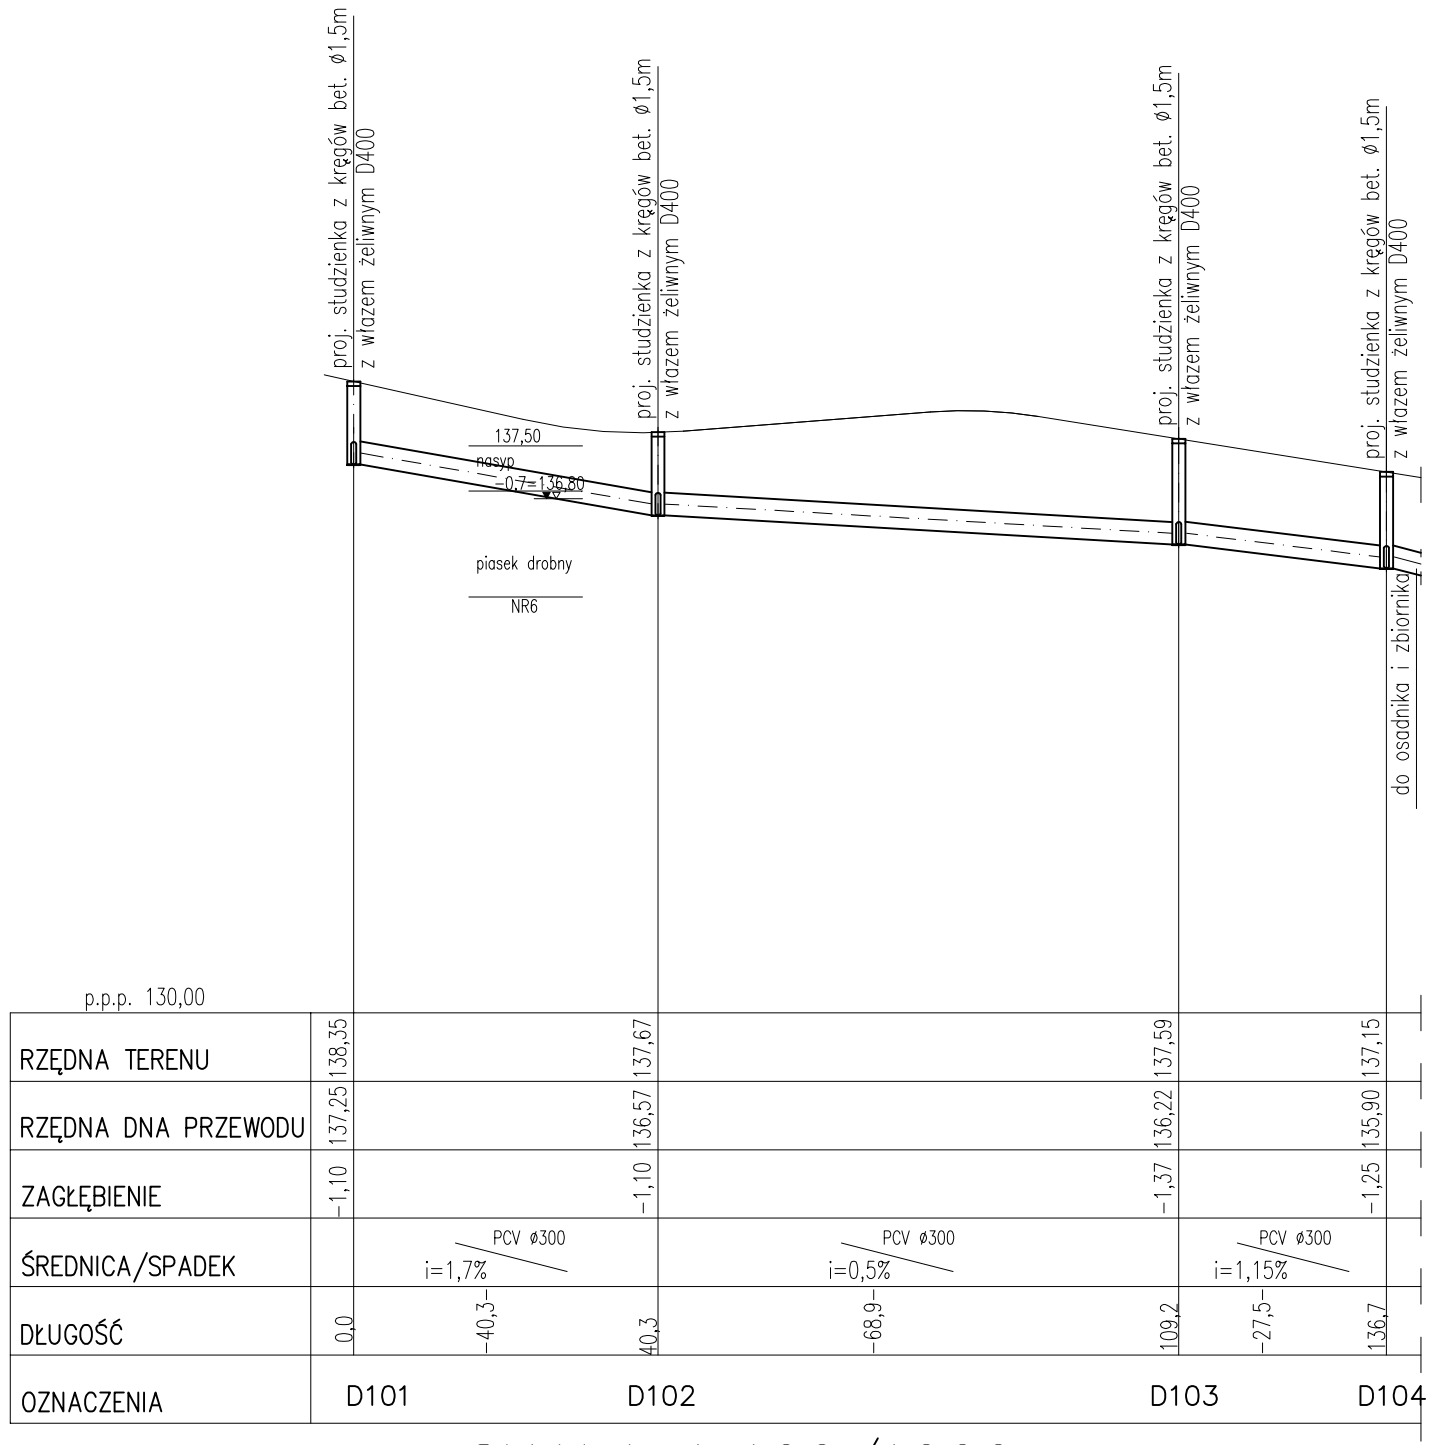

SKALA 1:100/1000

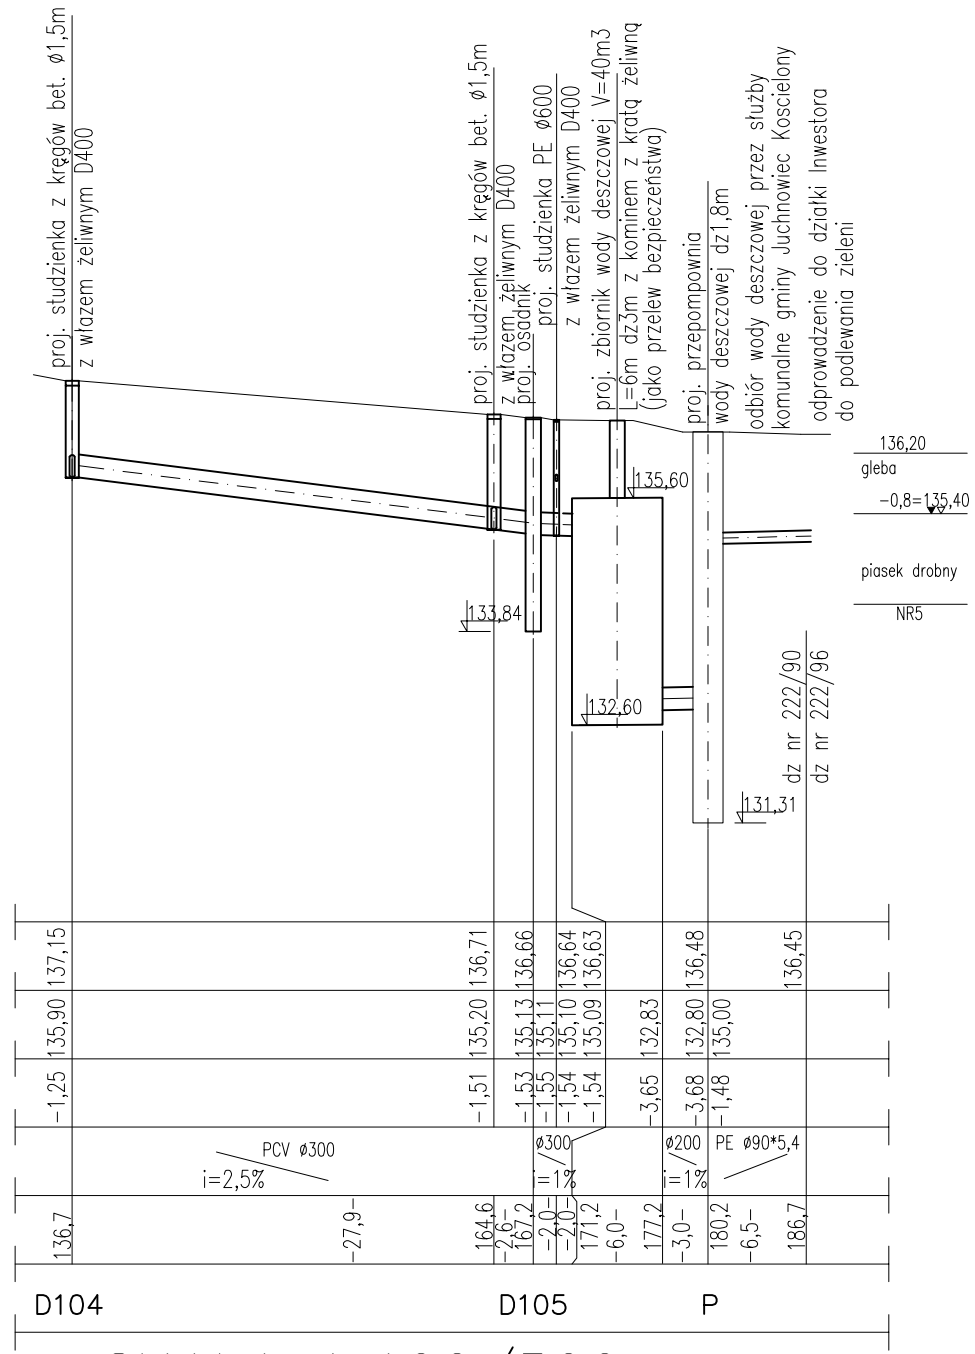

SKALA 1:100/500

archinata PRACOWNIA PROJEKTOWA Renata Anna Gwoździej
15-161 Białystok, ul. Wilejki 4
tel: 603 210 821
e-mail: biuro@archinata.pl

PROJEKT	KOMPLEKS SPORTOWY W MIEJSCOWOŚCI IGNATKI-OSIEDLE	BŁ.	31.10.202
		SKALA	1:100/500, 1:100/1000
		NR RYS.	6.
RYSUNEK	**PROFIL KANALIZACJI DESZCZOWEJ D101-D105**		PROJEKT TECHNICZN
Autor	mgr inż. *Krystyna Szepielow-Szafranowska upr. nr BŁ-19/99*	podpis/data	29.08.202

Projekt chroniony prawem autorskim zgodnie z Ustawą o Prawie Autorskim i prawach pokrewnych (Dz.U.Nr24, poz.83 z dn.04.02.1994r). Powielanie niniejszego rysunku w całości lub we fragmencie bez zgody autora projektu jest zabronione