



Przekrój nr 1

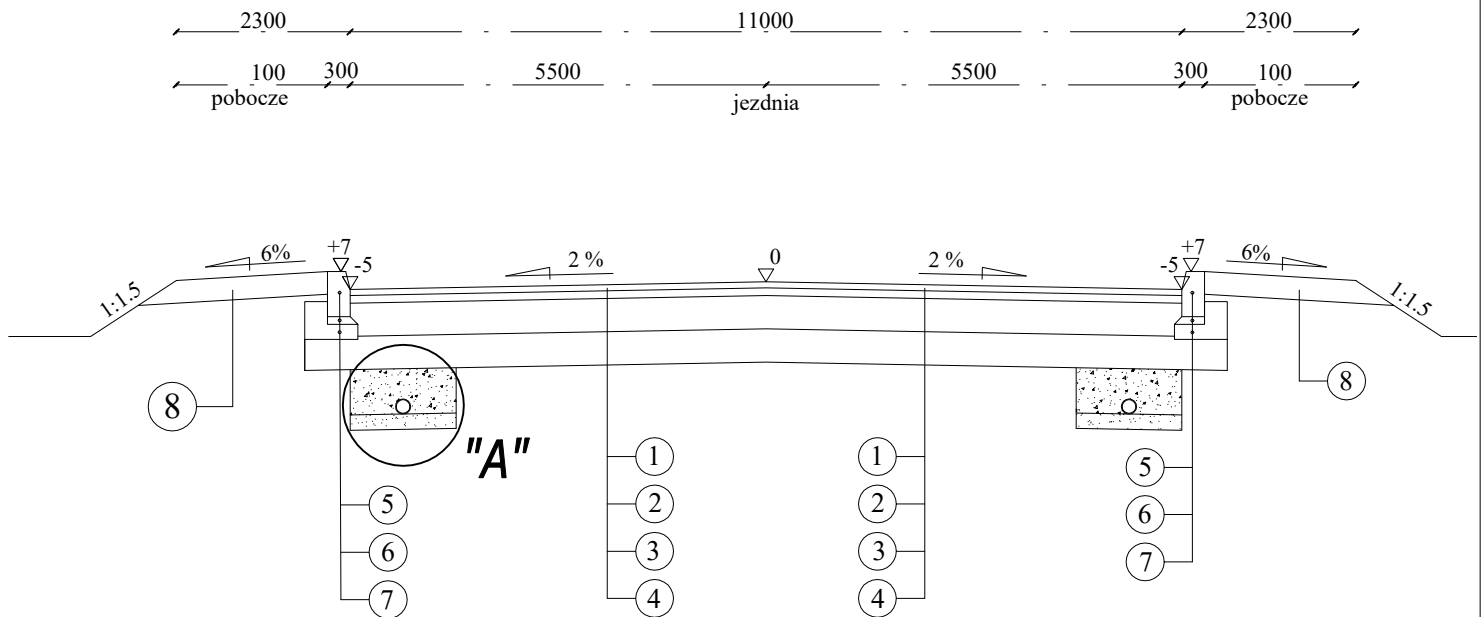

SZCZEGÓŁ "A"

skala 1:25

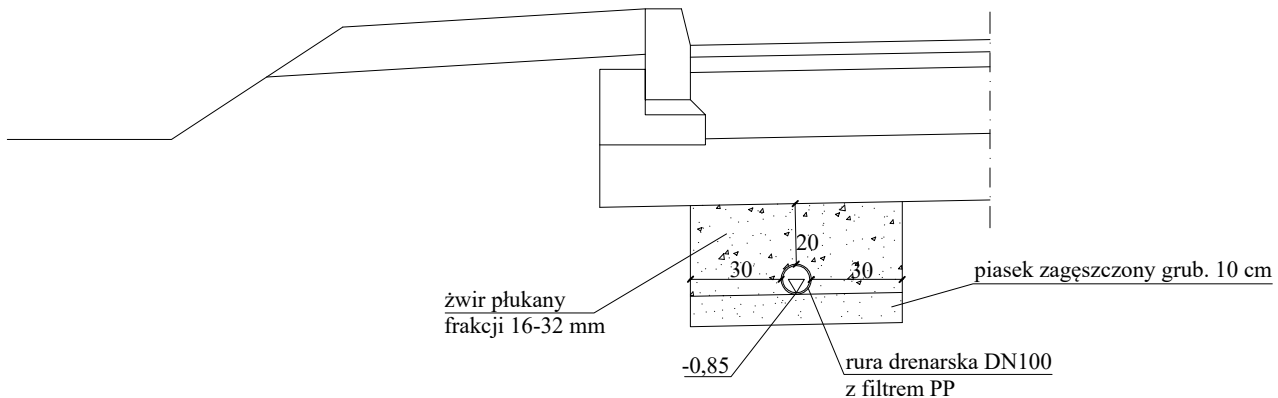

LEGENDA:

- ① - warstwa ścieralna z betonu asfaltowego grub. 4 cm
- ② - warstwa wiążąca z betonu asfaltowego grub. 5 cm
- ③ - podbudowa zasadnicza z mieszanki niezwiązanej z kruszywem C_{50/30} stabilizowanej mechanicznie grub. 22 cm
- ④ - warstwa mrozoochronna z kruszywa stabilizowanego cementem C_{1,5/2,0} grub. 22 cm
- ⑤ - krawężnik betonowy 15x30 cm
- ⑥ - podsypka cementowo-piaskowa grub. 5 cm
- ⑦ - ława betonowa z oporem
- ⑧ - umocnione pobocze z mieszanki niezwiązanej z kruszywem C_{NR} grub. 15 cm stabilizowanej mechanicznie

<div>archi nata</div> <div>PRACOWNIA PROJEKTOWA Renata Anna Gwoździej</div> <div>15-161 Białystok, ul. Wilejski 4</div> <div>tel: 603 210 821 e-mail: biuro@archinata.pl</div>			
PROJEKT	KOMPLEKS SPORTOWY W MIEJSCOWOŚCI IGNATKI-OSIEDLE	BŁ.	29.08.202
		SKALA	1:100
		NR RYS.	7.
RYSUNEK	SZCZEGÓŁ DRENAŻU	PROJEKT TECHNICZNY	
Autor	mgr inż. Krystyna Szepielow-Szafranowska upr. nr BŁ-19/99	podpis/data	
		29.08.202	
Projekt chroniony prawem autorskim zgodnie z Ustawą o Prawie Autorskim i prawach pokrewnych (Dz.U.Nr24, poz.83 z dn.04.02.1994r). Powielanie niniejszego rysunku w całości lub w części bez zgody autora jest zabronione.			