




Przekrój 1-1

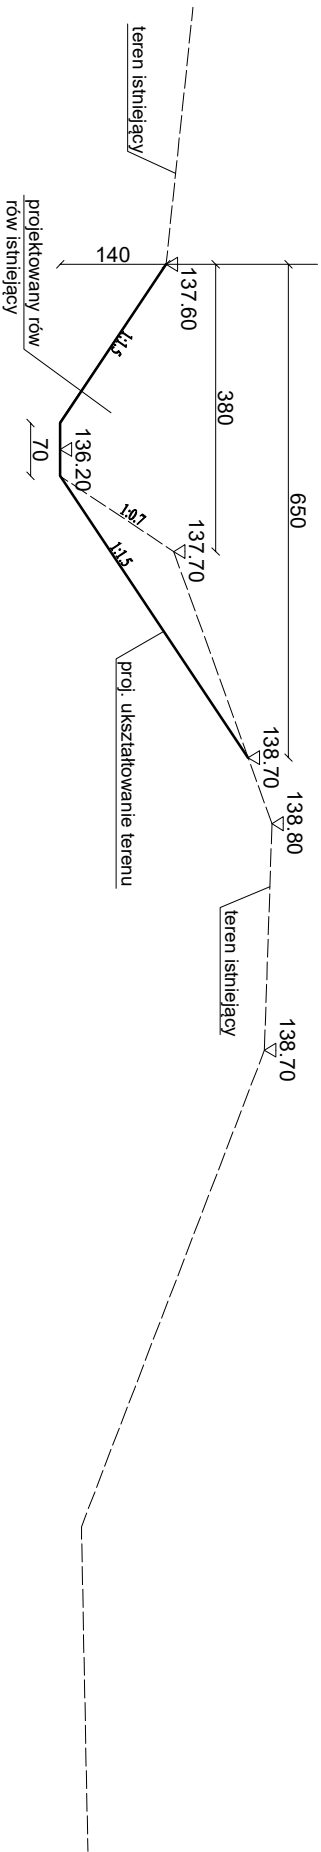

Przekrój 2-2

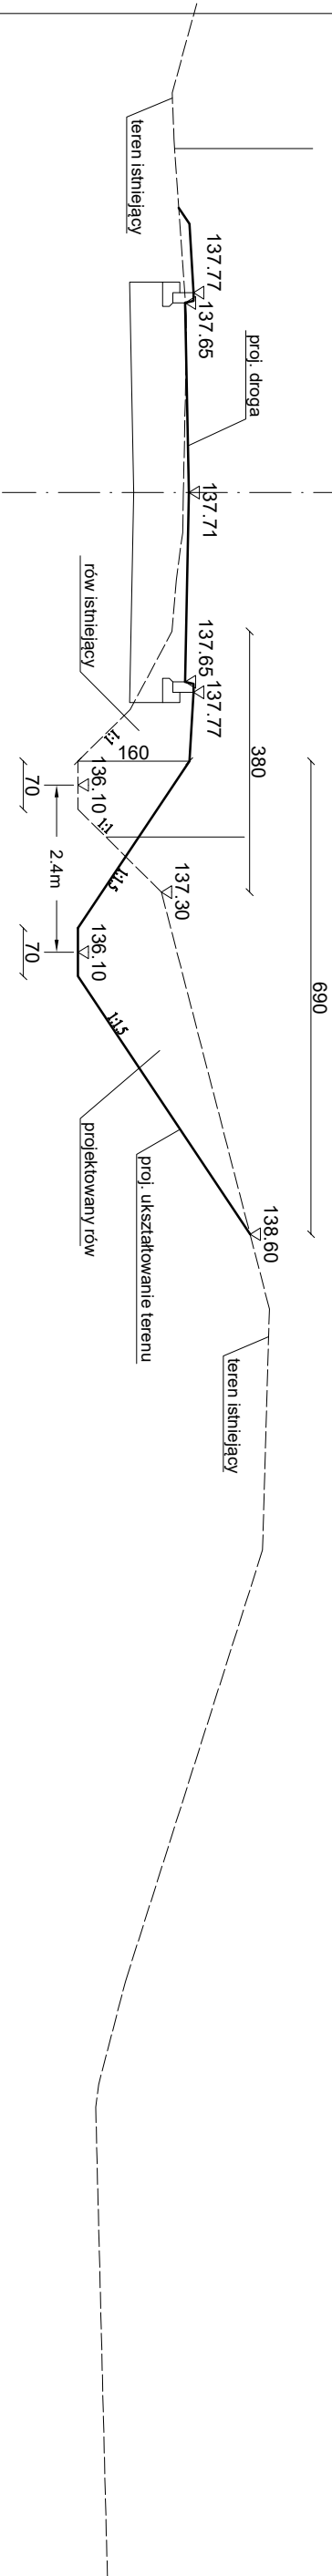

Przekrój 3-3

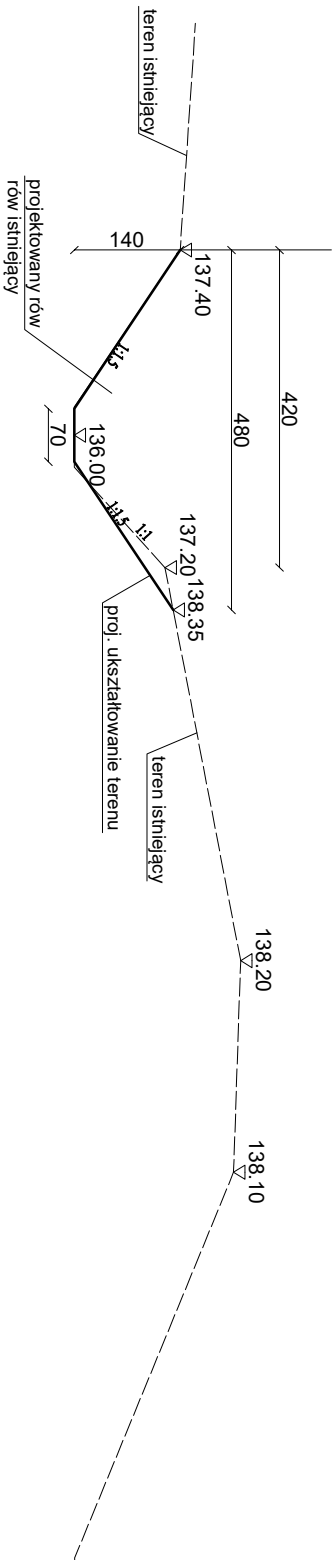

archimata				PRACOWNIA PROJEKTOWA Renata Anna Gwoździej	
				15-161 Białystok, ul. Wilejski 4	
				tel.: 603 210 821 e-mail: biuro@archimata.pl	
PROJEKT	PROJEKT KOMPLEKSU SPORTOWEGO W MIEJSCOWOŚCI IGNATKI-OSIEDLE			Bł.	16.02.2023
RYSUNEK	PRZEKROJE			SKALA	1:100
Autor	mgr inż. Krystyna Szepletow-Szczyrzanowska BL-19/99			NR RYS.	02
				OPERAT WODNO-PRĄDOWY	
				nr upr.	podpis
Projekt chroniony prawem autorskim zgodnie z Ustawą o Prawie Autorskim i prawach pokrewnych (Dz.U. Nr24, poz.83 z dn.04.02.1994r). Powielanie niniejszego rysunku w całości lub we fragmencie bez zgody autora projektu jest zabronione					