


Profil podłużny istniejącego rowu

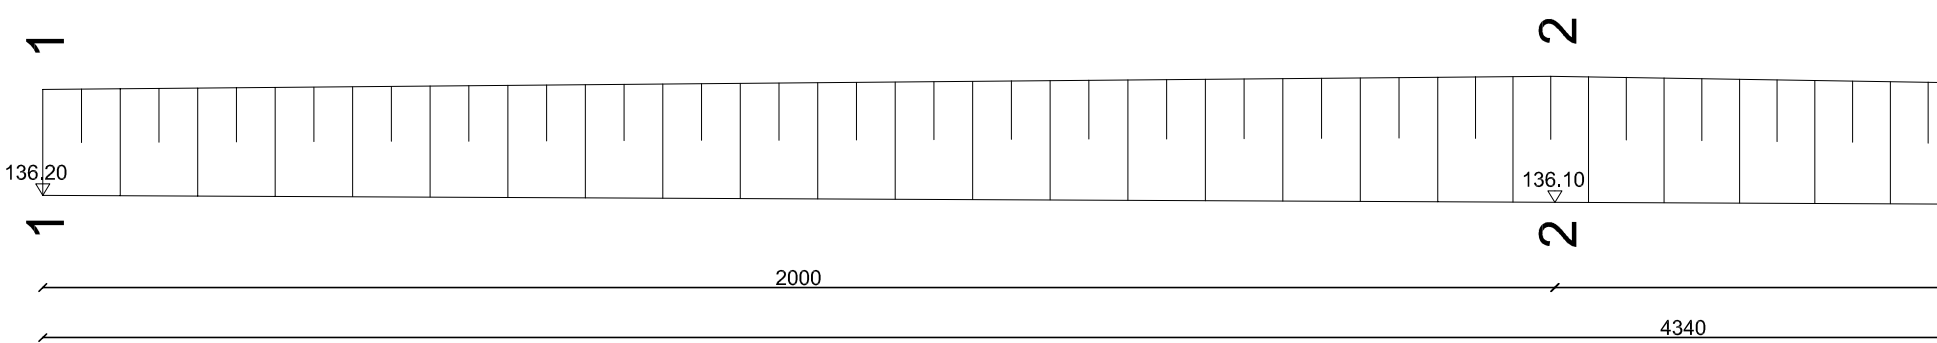

Profil podłużny projektowanego rowu

