
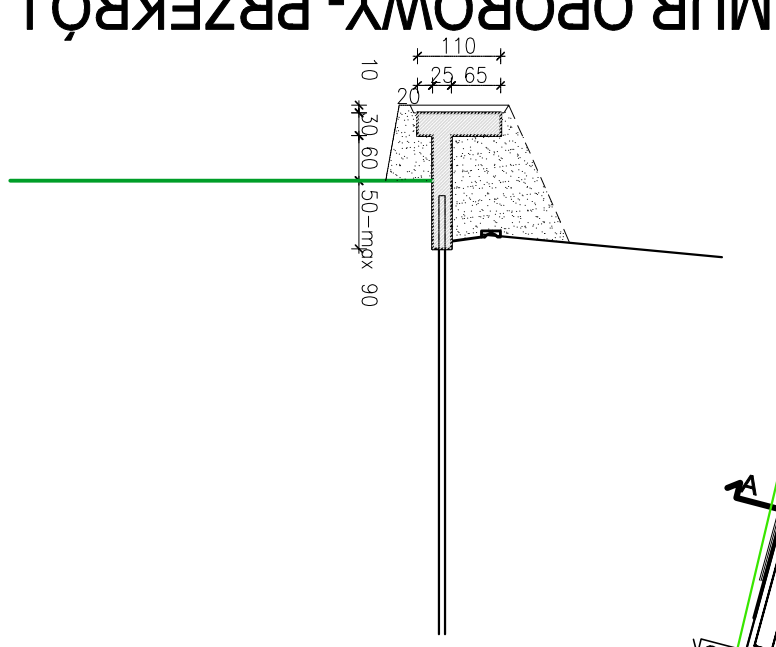


MUR OPOROWY - RZUT


wymiary muru oporowego

uskoki wysokości muru oporowego

wymiary piłkochwyty

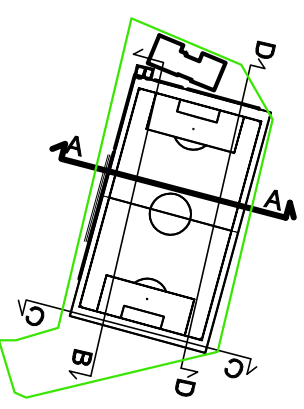

MUR OPOROWY - PRZEKRÓJ

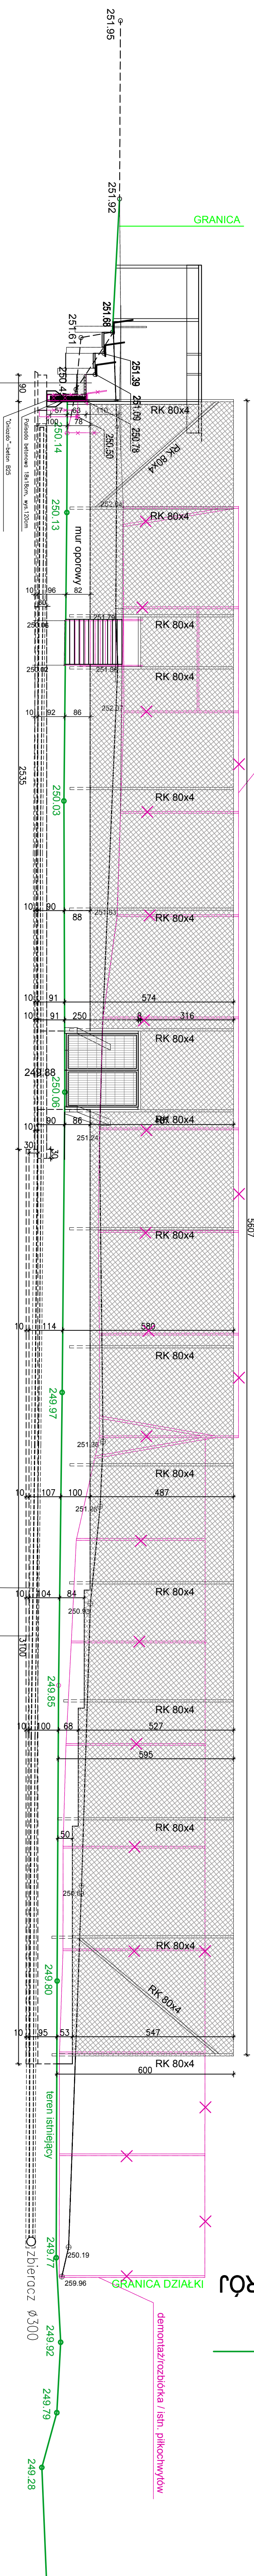

KONSTRUKCJA NAWIERZCHNI PIESZEJ	
kostka brukowa betonowa szara	6cm
podsyпка piaskowa	3cm
podbudowa z kruszywa 0/31,5 natural.	
stabilizowanego mechanicznie	20cm
geowłknina separacyjno-filtracyjna+grunt rodzimy	

ZASYP PO REALIZACJI DRENARZA	warstwa wegetacyjna z gleby rodzimej boiska 60% + 20% piasku + 20% torfu ogrodniczego zasyp z kruszywa kamiennego – frakcja 0–3,5 mm z zagęszczeniem do stanu $\alpha=0,98$
geowłókna separacyjno–filtracyjne min. 100g/m ²	
drenażowe szpilki $\varnothing 125$ mm	
warstwa odsączająca z piasku lub pospółki–10cm	

[illegible]