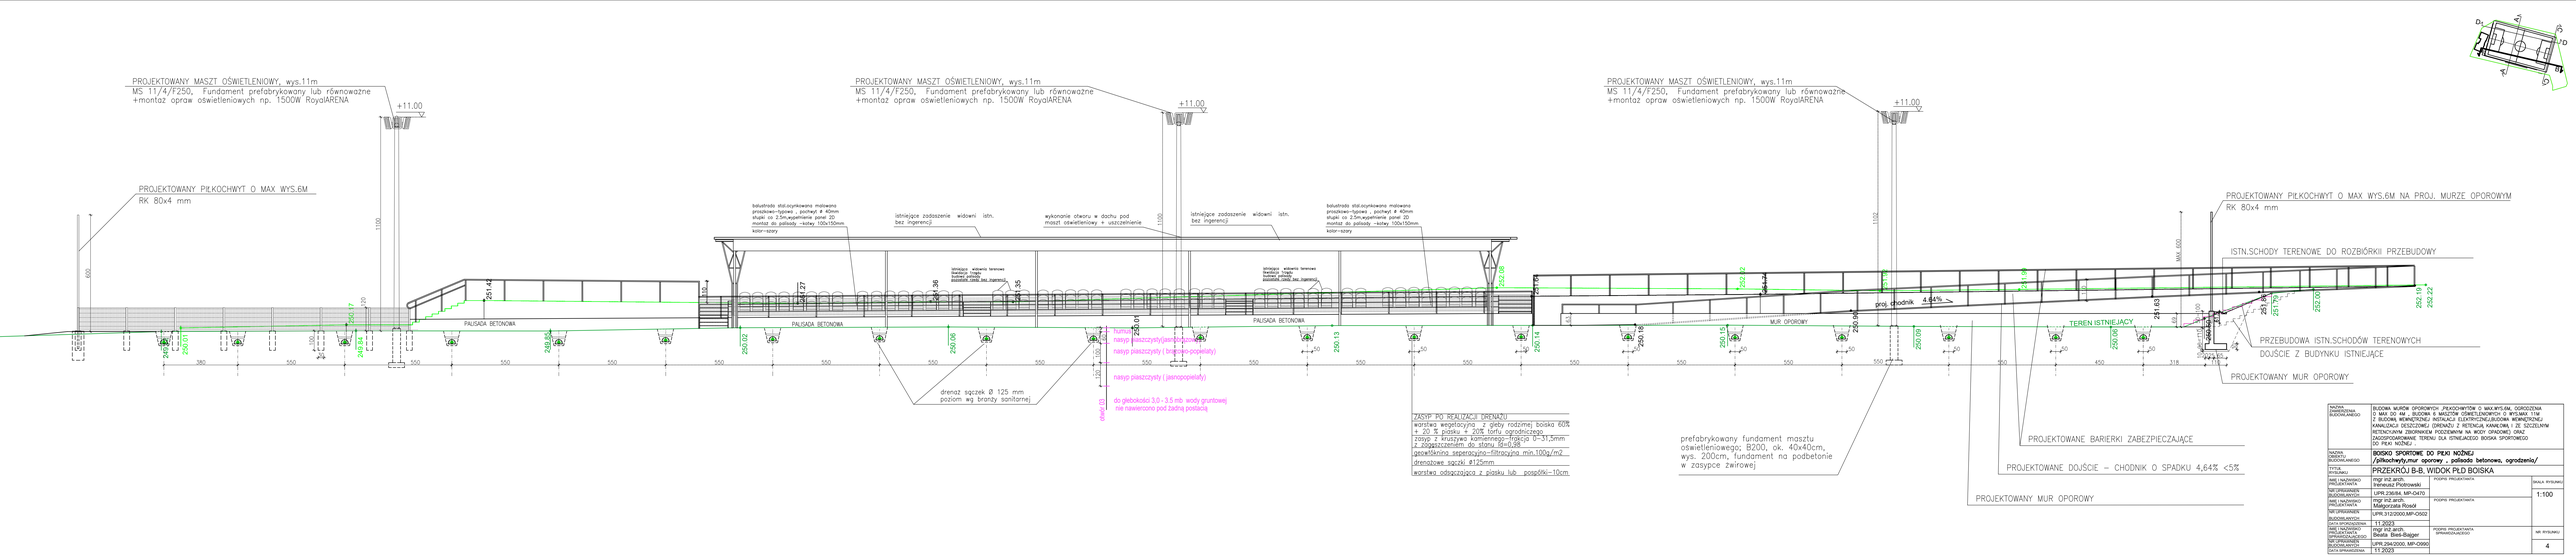

NAZWA OBIEKTU BUDOWLANEGO	BUDOWA MURÓW OPOROWYCH ,PIŁKOCHWYTÓW O MAX.WYS.6M, OGRODZENIA PIŁKOCHWYTOWEGO, PRZEBUDOWA ISTN.SCHODÓW TERENOWYCH WRAZ Z BUDOWĄ WEWNĘTRZNEJ INSTALACJI ELEKTRYCZNEJ,BUDOWA WEWNĘTRZNEJ KANALIZACJI DESZCZOWEJ (DRENAŻU Z RETENCJĄ KAMIENNĄ) ZE SZCZELNYM RETENCYJNYM ZBIORNIKIEM PODZIEMNYM NA WODY OPADOWE ORAZ ZAGOSPODAROWANIE TERENU DLA ISTNIEJĄCEGO BOISKA SPORTOWEGO DO PIŁKI NOŻNEJ -
NAZWA OBIEKTU BUDOWLANEGO	**BOISKO SPORTOWE DO PIŁKI NOŻNEJ /piłkochwyty,mur oporowy , półboisko betonowe, ogrodzenia/**
TYTUŁ RYSUNKU	PRZEKRÓJ B-B. WIDOK PŁD BOISKA
IMIĘ I NAZWISKO PROJEKTANTA SPECJALNOŚĆ NR UPRAWNIEŃ	mgr inż.arch. Ireneusz Piotrowski UPR.236/84, MP-0470
IMIĘ I NAZWISKO PROJEKTANTA SPECJALNOŚĆ NR UPRAWNIEŃ	mgr inż.arch. Małgorzata Rosół UPR.312/2000,MP-0502
DATA OPRACOWANIA	11.2023
IMIĘ I NAZWISKO PROJEKTANTA SPECJALNOŚĆ NR UPRAWNIEŃ	mgr inż.arch. Beata Bieś-Bajger UPR.2942/2000, MP-0560
DATA OPRACOWANIA	11.2023
PODPIS PROJEKTANTA	
PODPIS PROJEKTANTA	
PODPIS PROJEKTANTA SPRAWDZAJĄCEGO	
SKALA RYSUNKU	1:100
NR RYSUNKU	4