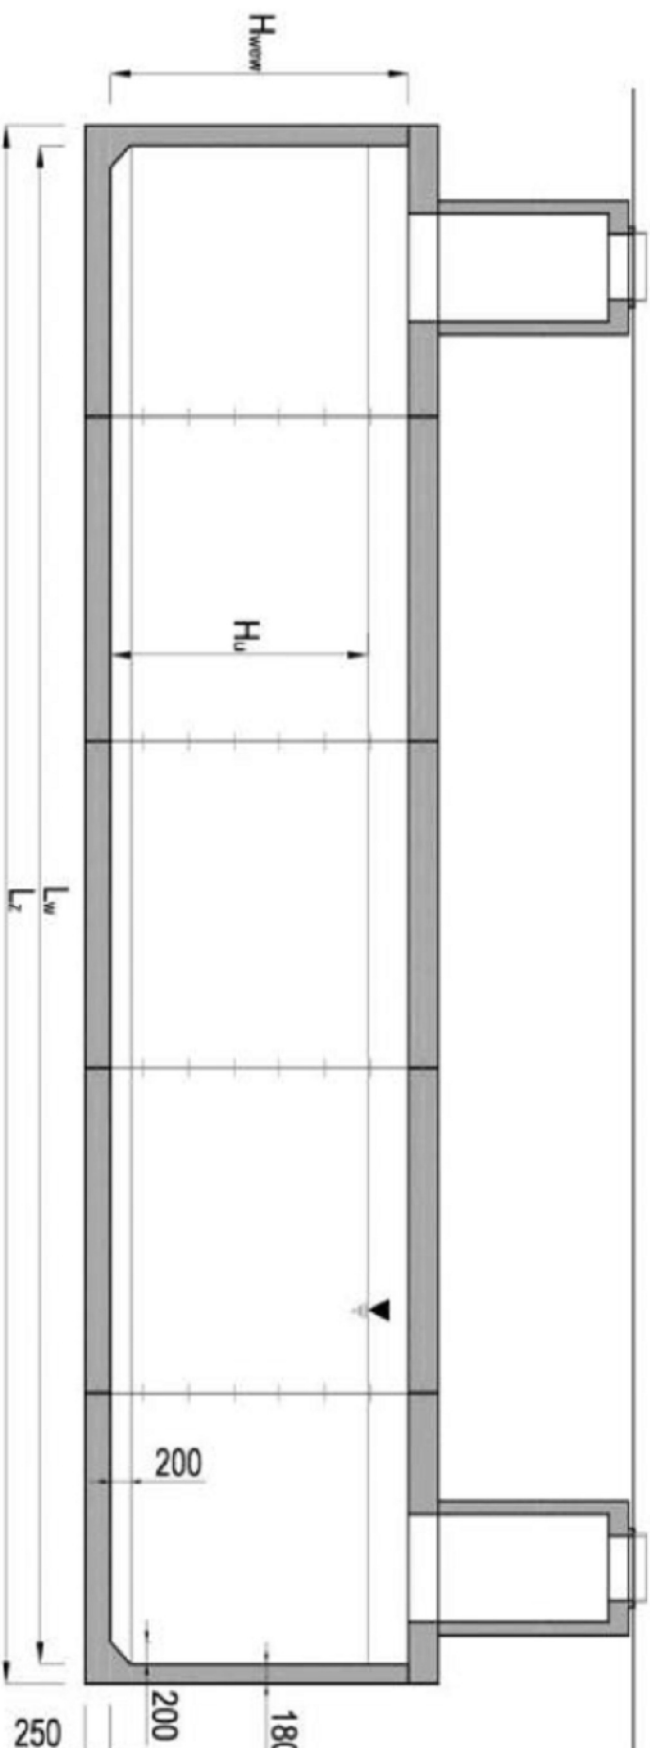
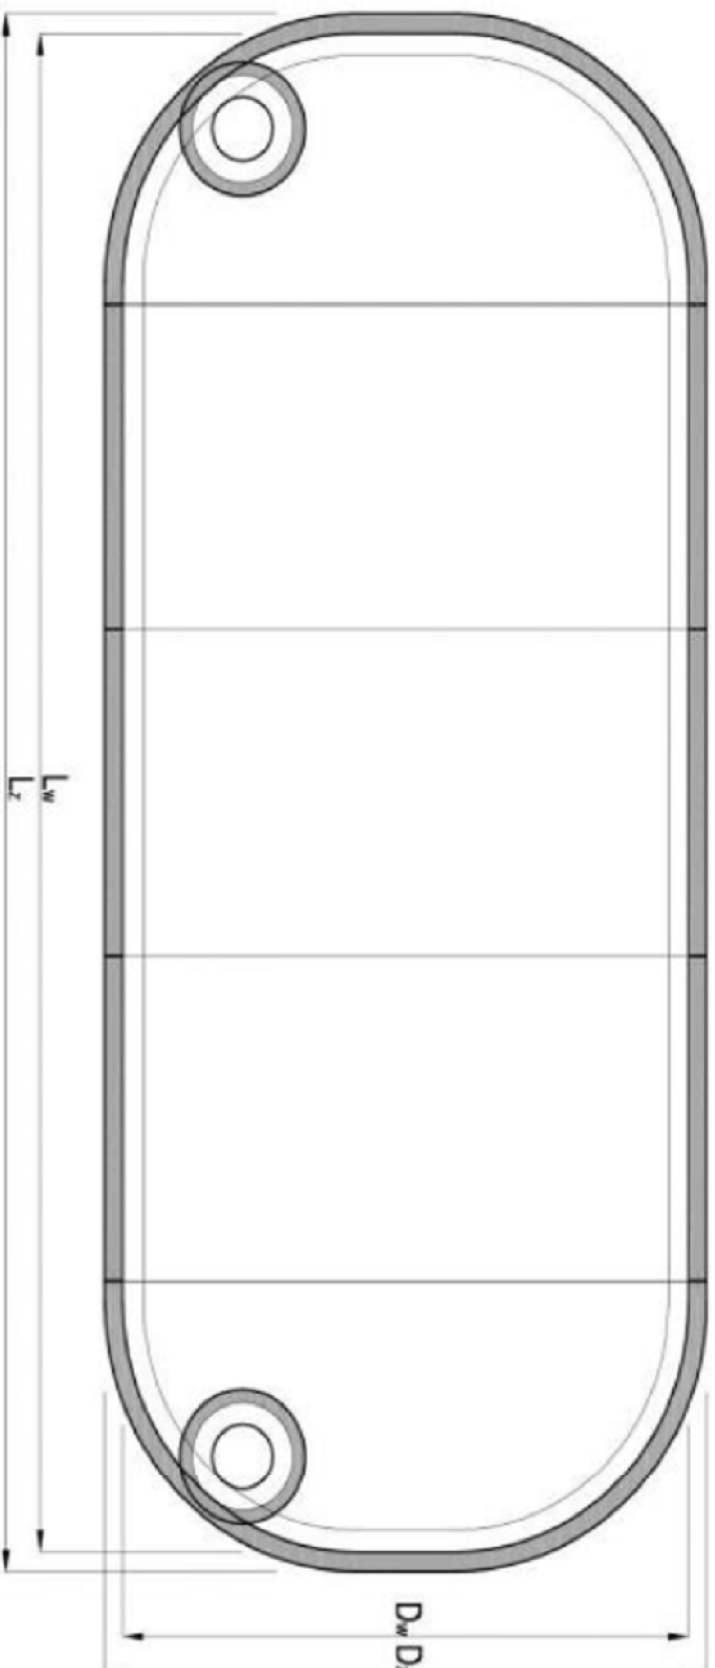


SCHEMAT POGLĄDOWY ZBIORNIKA


$$H_{\text{new}} = 1,5\pi$$
$$L_W = 8\pi$$
$$D_w = 6\pi$$

NAZWA ZAMIERZENIA BUDOWLANEGO	BUDOWA MURÓW OPOROWYCH ,PIEKOCZYWYTÓW O MAX.WYS.6M, OGRÓDZENIA O MAX DO 4M , BUDOWA 6 MASZTÓW OŚWIELENIOWYCH O WYS.MAX 11M Z BUDOWA WENNETRZNEJ INSTALACJI ELEKTRYCZNEJ,BUDOWA WENNETRZNEJ KANALIZACJI DESZCZOWEJ (DRENAŻU Z RETENCJA KANAŁOWA I ZE SZCZELNYM RETENCYJNYM ZBIORNIKIEM PODZIEMNYM NA WODY OPADOWE) ORAZ ZAGOSPODAROWANIE TERENU NA ISTNIEJĄCEGO BOISKA SPORTOWEGO DO PIŁKI NOŻNEJ .
NAZWA OBIEKTU BUDOWLANEGO	BOISKO SPORTOWE DO PIŁKI NOŻNEJ
TYTUŁ RYSUNKU	SCHEMAT ZBIORNIKA
IMIĘ I NAZWISKO PROJEKTANTA	mgr inż. Sławomir Gubała
NR UPRAWNIEN BUDOWLANICH	MAP/0229/POOS/13
DATA SPORZĄDZENIA	10.2023
IMIĘ I NAZWISKO PROJEKTANTA SPRAWOZDAJĄCEGO	mgr inż. Magdalena Kusak
NR UPRAWNIEN BUDOWLANICH	MAP/0476/PWBS/19
DATA SPRAWOZDANIA	10.2023
	PODPIS PROJEKTANTA SPRAWOZDAJĄCEGO
	NR RYSUNKU
	SKALA RYSUNKU
	S-KD-03