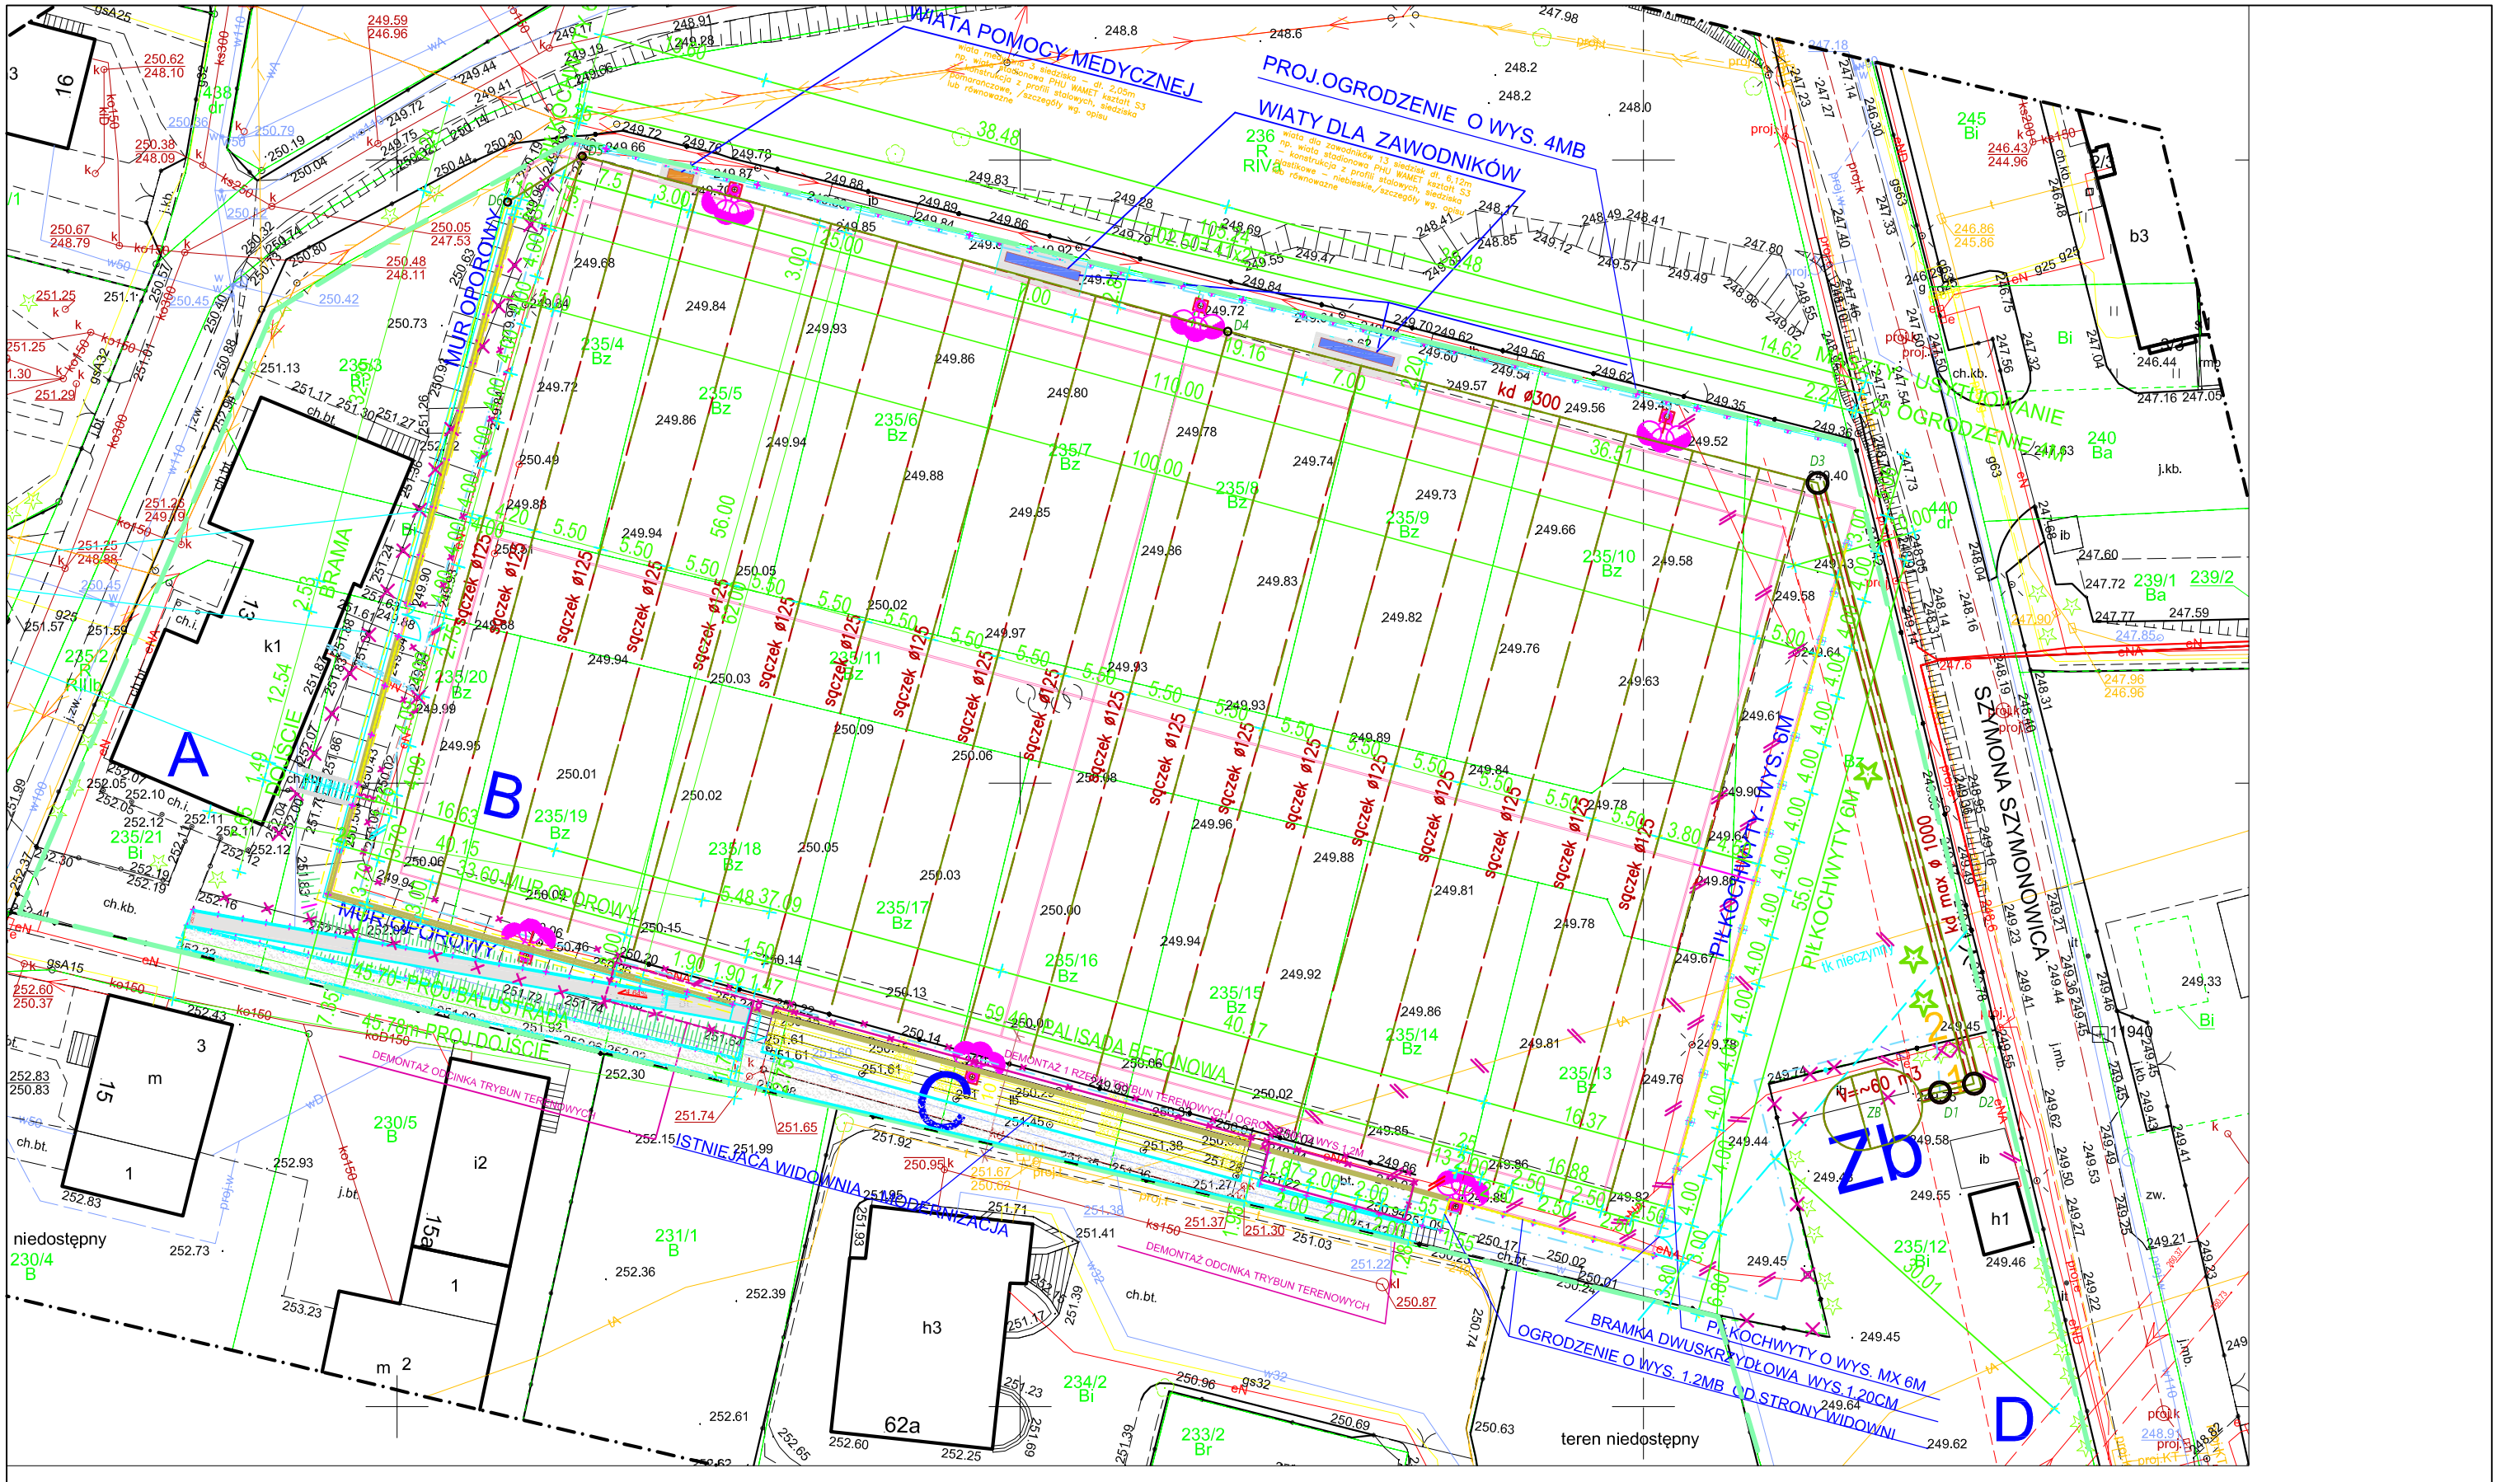

TYTUŁ RYSUNKU	PROJEKT ZAGOSPODAROWANIA TERENU		
IMIĘ I NAZWISKO PROJEKTANTA	mgr inż. Sławomir Gubała	PODPIS PROJEKTANTA	SKALA RYSUNKU
NR UPRAWNIEŃ BUDOWLANYCH	MAP/0229/POOS/13		1:500
DATA SPORZĄDZENIA	10.2023		
IMIĘ I NAZWISKO PROJEKTANTA SPRAWDZAJĄCEGO	mgr inż. Magdalena Kusak	PODPIS PROJEKTANTA SPRAWDZAJĄCEGO	NR RYSUNKU
NR UPRAWNIEŃ BUDOWLANYCH	MAP/0476/PWBS/19		S-ZT-01
DATA SPRAWDZENIA	10.2023		

NAZWA ZAMIERZENIA BUDOWLANEGO	BUDOWA MURÓW OPOROWYCH ,PIŁKOCHWYTÓW O MAX.WYS.6M, OGRODZENIA O MAX DO 4M , BUDOWA 6 MASZTÓW OŚWIETLENIOWYCH O WYS.MAX 11M Z BUDOWĄ WEWNĘTRZNEJ INSTALACJI ELEKTRYCZNEJ,BUDOWA WEWNĘTRZNEJ KANALIZACJI DESZCZOWEJ (DRENAŻU Z RETENCJĄ KANAŁOWĄ I ZE SZCZELNYM RETENCYJNYM ZBIORNIKIEM PODZIEMNYM NA WODY OPADOWE) ORAZ ZAGOSPODAROWANIE TERENU DLA ISTNIEJACEGO BOISKA SPORTOWEGO DO PIŁKI NOŻNEJ .
NAZWA OBIEKTU BUDOWLANEGO	**BOISKO SPORTOWE DO PIŁKI NOŻNEJ**