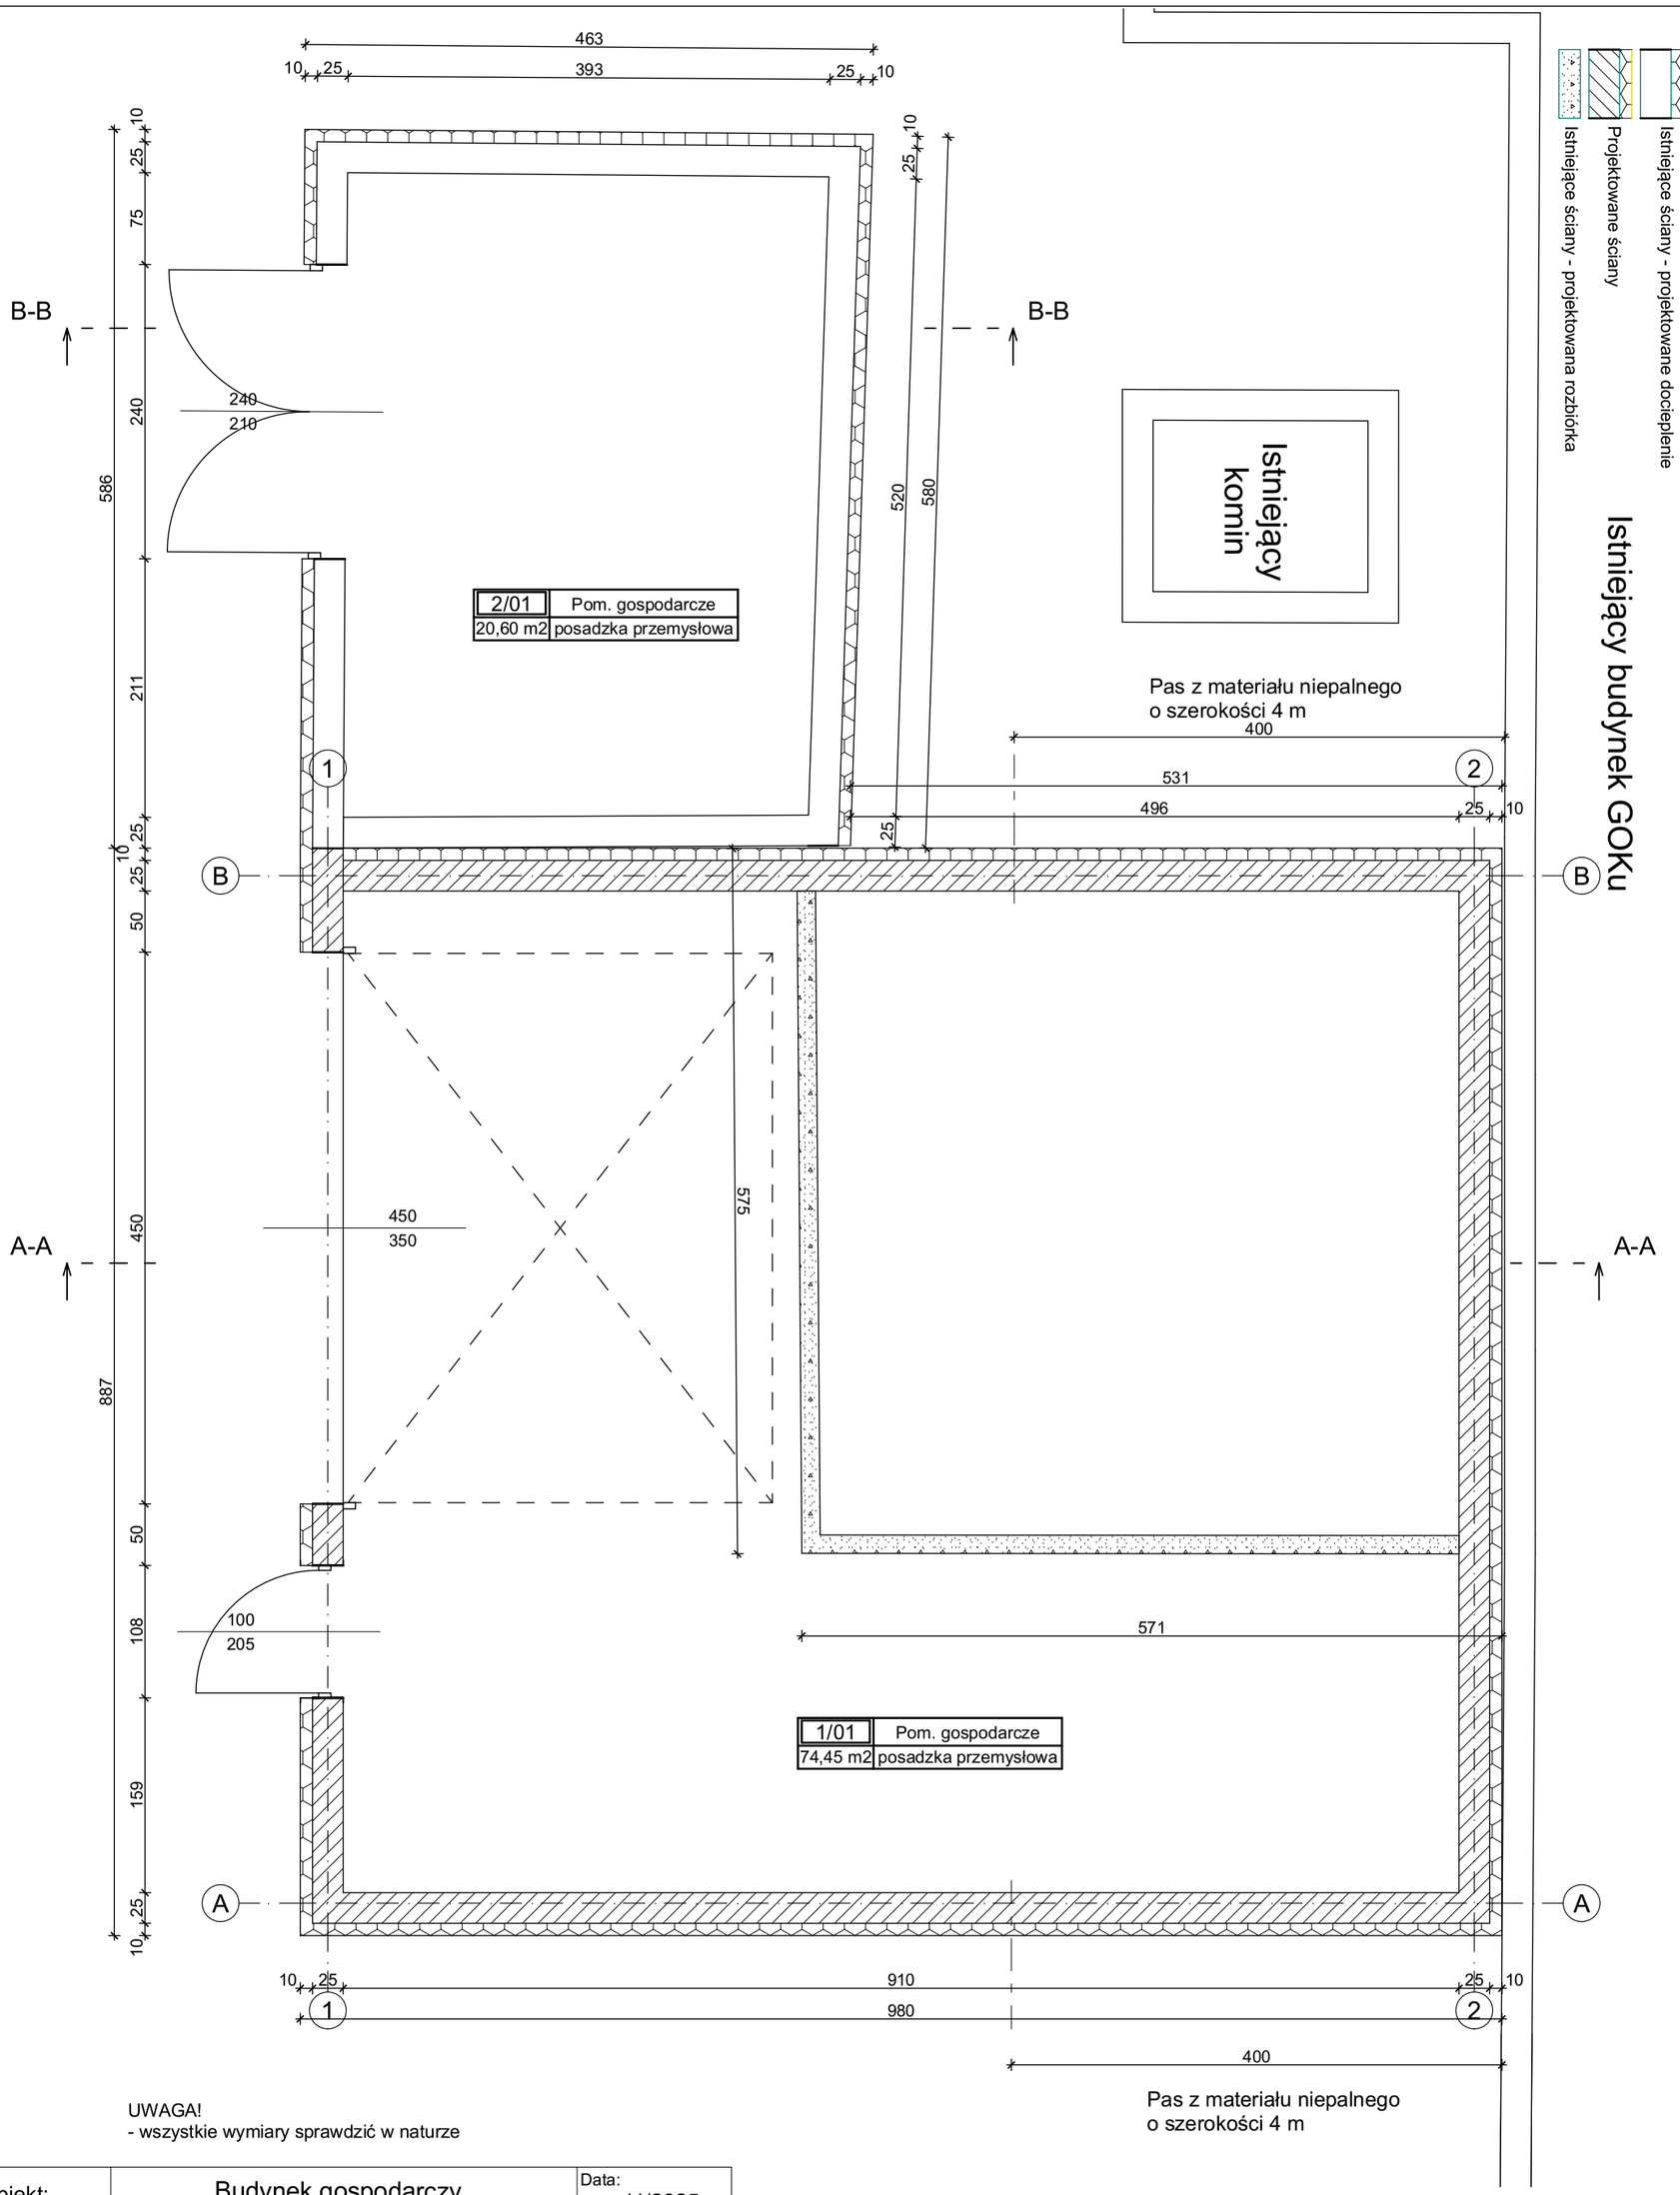

UWAGA!
- wszystkie wymiary sprawdzić w naturze

Obiekt:	Budynek gospodarczy	Data:	11/2025 r.
Adres:	Biała Druga 4B 98-350 Biała Dz. nr. ewid. 57/11 obręb Biała II gm Biała	Skala:	1:50
Nazwa rys.:	**Rzut parteru**	Nr rys.:	**A-1**
Projektant architektura:	Maria Magdalena Dziuba upr. nr 155/82/Op	Podpis:	