
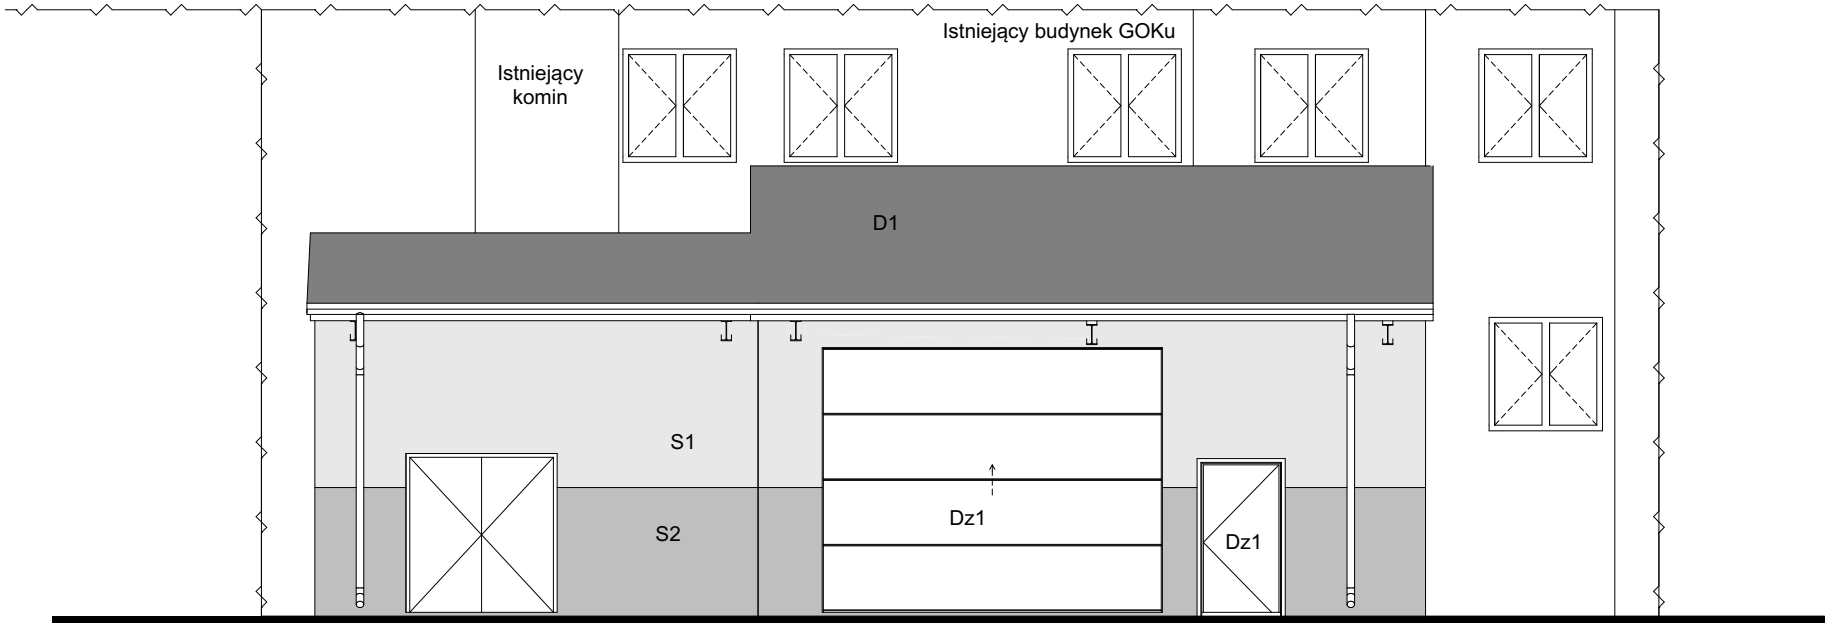


ELEWACJA PÓŁNOCNA

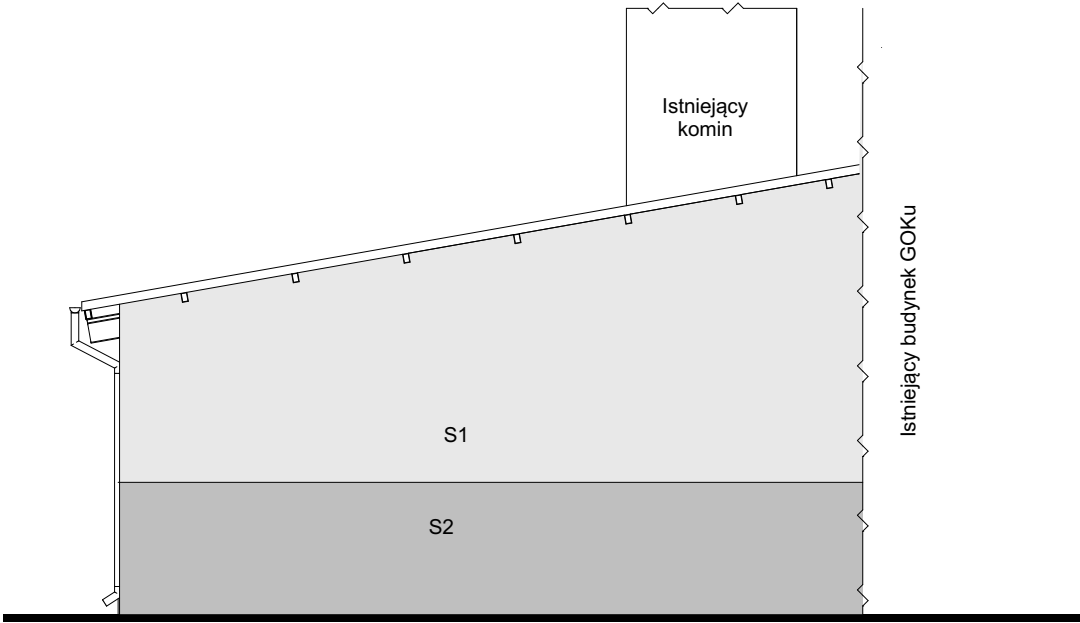

ELEWACJA ZACHODNIA

D1- dach - grafit  
S1- ściana - kolor AK 1246  
S2- ściana - kolor TM 248  
Dz1 - Drzwi - grafit

Kolorystyka elewacji według  
wzornika firmy Kosbud

Obiekt:	Budynek gospodarczy	Data:	11/2025 r.
Adres:	Biała Druga 4B 98-350 Biała Dz. nr. ewid. 57/11 obręb Biała II gm Biała	Skala:	1:100
Nazwa rys.:	Elewacje	Nr rys.:	A-5
Projektant architektura:	Maria Magdalena Dziuba upr. nr 155/82/Op	Podpis:	