KANAŁ "d"

ZAMINA POZIOMU PORÓWNAWCZEGO
poziom por. 425,00 m.n.p.m

poziom por.415,00 m n.p.m.

Węzeł	ist. stud.	d1		d2	d3	d4	d5	d6	d8		d9	d10	d11
Rzędna terenu [m n.p.m.]	418,88	419,57		421,25	424,17	427,10	428,62	431,92	432,06		437,10	442,51	442,51
Rzędna dna rury [m n.p.m.]	417,12	418,12	419,37	419,72	421,37	424,49	427,22	429,72	429,62	430,20	434,69	438,96	434,16
Zagłębienie dna [m]	1,76	1,45		1,53	2,80	2,61	1,40	2,20	2,44		2,41	3,55	1,40
Odległość [m]	0,00	10,00	22,45	26,00		59,70	79,40	104,40		130,75	135,90	168,40	170,40
Kąt załamania [°]	84,8°	13,7°		20,6°		31,8°	58,3°	32,7°			2,1°	52,5°	

Odcinek	ist. stud. – d1	d1 – d2	d2 – d3	d3 – d4	d4 – d5	d5 – d6	d6 – d8	d8 – d9	d9 – d10	d10 – d11
Materiał,Średnica/Spadek [%]	PVC200						10,0	PVC200	10,0	PVC160 15,0
Długość [m]	10,00	16,00	16,85	16,85	19,70	25,00	15,75	15,75	32,50	2,00

Hektometr 0,00 … 1 … +0,70

Skala Y: 1:100 — 2,5m

Skala X: 1:250

KANAŁ d6 - d7

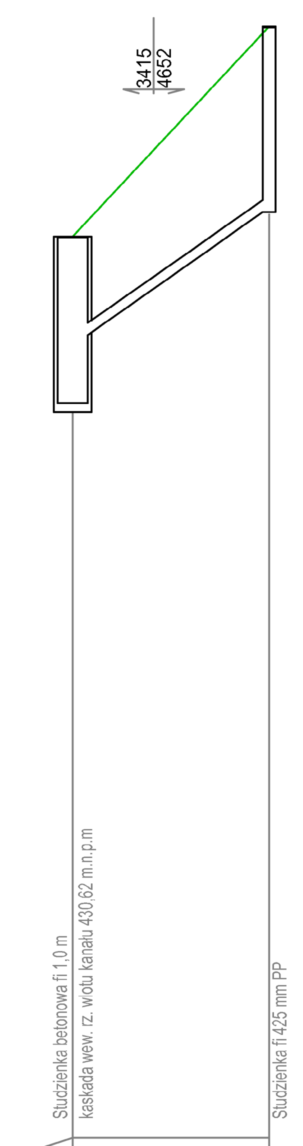

poziom por.420,00 m n.p.m.

Węzeł	d6		d7
Rzędna terenu [m n.p.m.]	431,92		434,70
Rzędna dna rury [m n.p.m.]	429,72		432,25
Zagłębienie dna [m]	2,20		2,46
Materiał,Średnica/Spadek [%]	PVC160		25,0
Długość [m]	6,50		
Odległość [m]	0,00	2,68	6,50
Kąt załamania [°]	137,5°		

[m] 0,00 1 2 3 4 5 6 0,50

2,5m

Skala X: 1:250

UWAGI:

1. Z uwagi na brak dokładnych rzędnych posadowieia istniejącego uzbrojenia pozdziemnego, przyjęto orientacyjne zagłebienia poszczególnych sieci (np. gsD, gł. osi=0,90m).

2. Elementy ujęte na rysunkach, a nie ujęte w opisie lub ujęte w opisie a nie ujęte na rysunkach winne być traktowane tak, jakby były ujęte w obu przypadkach, w przypadku rozbieżnośći w jakim kolwiek z elementów dokumentacji należy zgłosić projektantowi celem wyjaśnienia.

3. W miejscach skrzyżowań z podziemnym uzbrojeniem terenu roboty należy wykonywać ręcznie pod nadzorem zainteresowanych służb bądź zarządcy sieci.

4. Istniejące uzbrojenie terenu na trasie wykonywanej sieci kan. san. należy zabezpieczyć.
Istniejące kable energetyczne i teletechniczne krzyżujące się z siecią kan. san. zabezpieczyć rurami osłonowymi wg. wymogów ich gestorów.

5. Na skrzyżowaniu proj. kan. san. z gazociągiem w odległości mniejszej niż 1,5m należy zabezpieczyć proj. kanał szczelną rurą osłonową, o długości min. 1,5m mierząc w płaszczyźnie poziomej prostopadle od ścianki gazociągu. W przypadku kolizji proj kan. san. z gazociągiem, należy przebudować gazociąg.

6. W przypadku uszkodzenia znaku geodezyjnego należy go odtworzyć.

7. Przed przystąpieniem do budowy sieci kan. san. należy wykonać przekopy kontrolne (odkrywki) w miejscach skrzyżowania z istniejącymi sieciami wod-kan, gaz, eN w celu określenia ich rzeczywistych rzędnych posadowienia oraz uniknięcia kolizji wysokościowej.
Należy z dużą dokładnością przed rozpoczęciem wykonywania budowy sieci sprawdzić lokalizację i posdowienie wysokościowe innych przewodów i sieci krzyżających się z zaprojektowaną siecią kan. san. i sprawdzić czy wyniki pomiarów są zgodne z rzędnymi oznaczonymi na profilu podłużnym. W przypaku rozbieżnośći należy nie zwłocznie skontaktować się z projektantem w celu przedstawienia innego rozwiązania zamiennego, likwidacji ewentualnej kolizji lub potwierdzenia przyjętego rozwiązania projektowego.

8. W przypadku kolizji projektowanej sieci kan. san. z niezzidentyfikowanymi przewodami, należy uzyskać dodatkowe informacje w ośrodku geodezyjnym oraz u gestorów sieci posiadających przewody w obszarze objętym inwestycją.

9. W przypadku gdy przykrycie rurociągu kan. san. jest mniejsze niż 1,20m należy przewidzieć ocieplenie kanału kan. san. keramzytem.

10. Do kanalizacji sanitarnej nie można przyłączać wód opadowych.

Inwestor: Gmina Tokarnia, Tokarnia 380, 32–436 Tokarnia			Jednostka projektowa: D–PRO Dominik Firek, 337 Stróża, 32–431 Stróża			
Obiekt: Kanalizacja sanitarna						
Opracowujący:	inż. Ryszard Znachowski					
Branża:	Instalacyjna					
Projektował:	mgr. inż. Marek Pawłowski		upr. nr MAP/0193/PBS/23			
Sprawdził:	mgr. inż. Wojciech Blak		upr. nr 61/2003			
Tytuł:	**Profil kanalizacji sanitarnej - kanał " d"**					
Data:	08.2025	Stadium:	PZT	Skala: 1:250	Nr rys.:	**2.0**