KANAŁ "e"

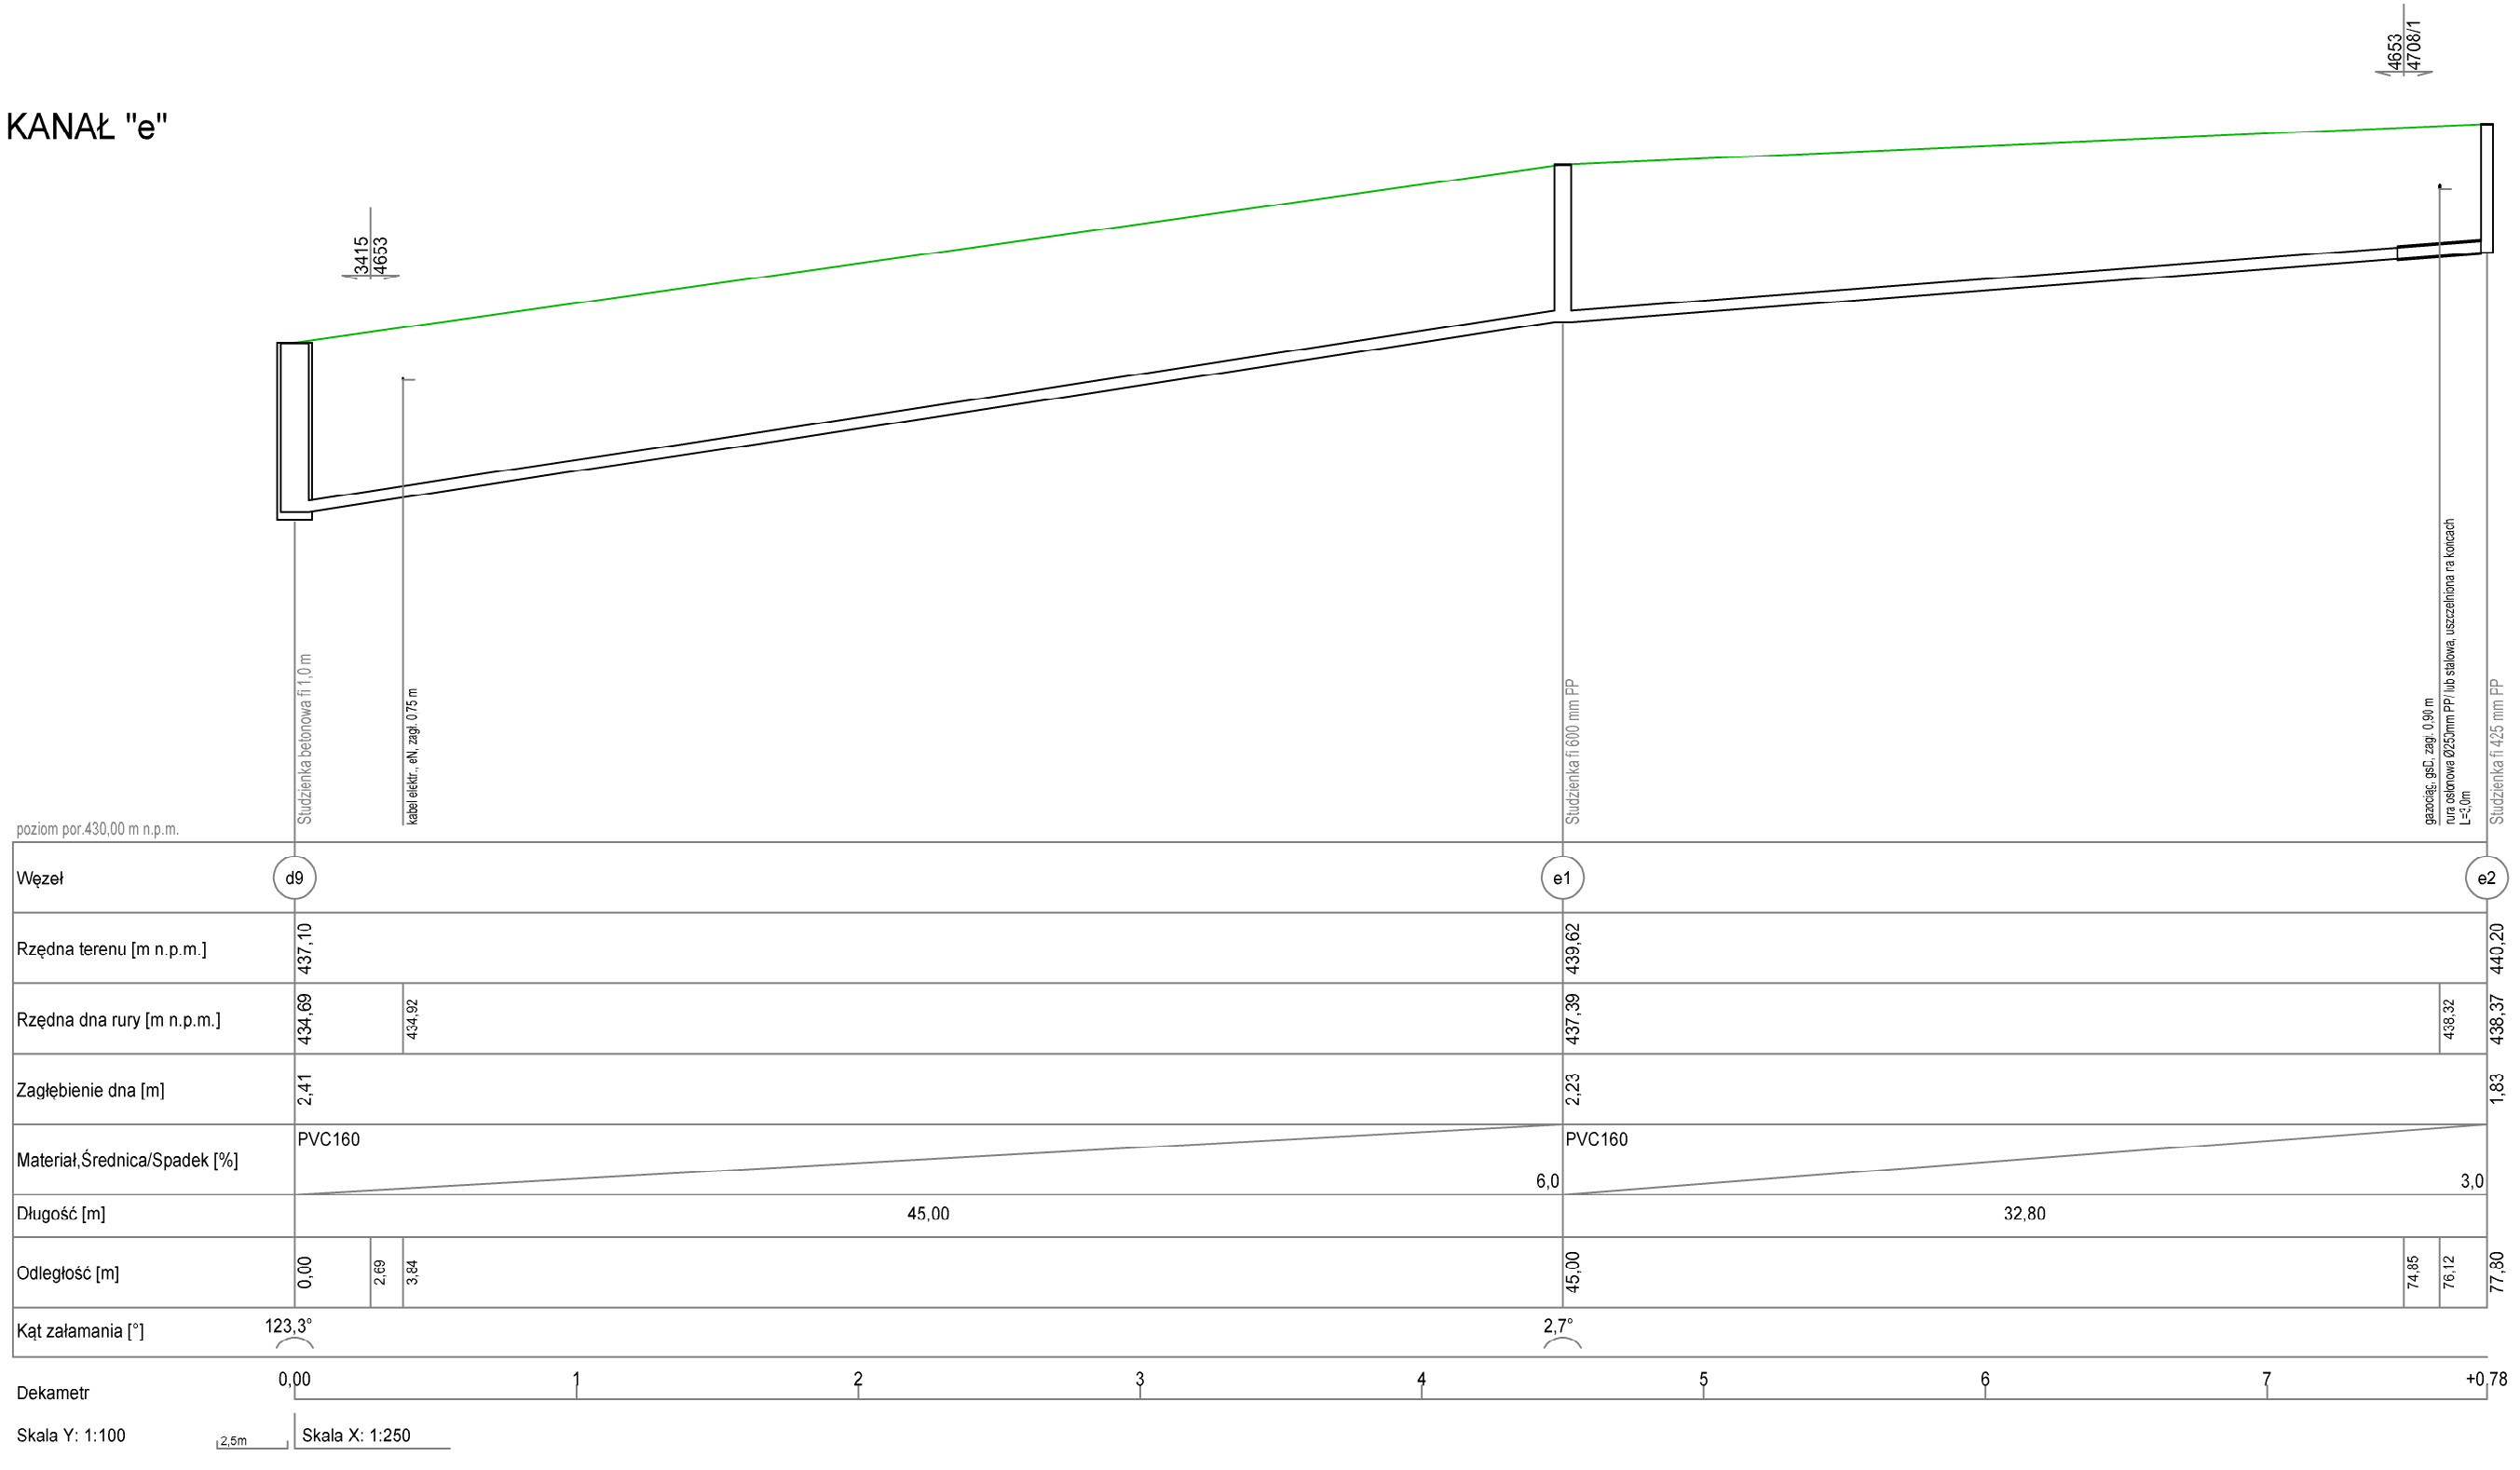

UWAGI:

1. Z uwagi na brak dokładnych rzędnych posadowieia istniejącego uzbrojenia pozdziemnego, przyjęto orientacyjne zagłebienia poszczególnych sieci (np. gsD, gł. osi=0,90m).

2. Elementy ujęte na rysunkach, a nie ujęte w opisie lub ujęte w opisie a nie ujęte na rysunkach winne być traktowane tak, jakby były ujęte w obu przypadkach, w przypadku rozbieżności w jakim kolwiek z elementów dokumentacji należy zgłosić projektantowi celem wyjaśnienia.

3. W miejscach skrzyżowań z podziemnym uzbrojeniem terenu roboty należy wykonywać ręcznie pod nadzorem zainteresowanych służb bądź zarządcy sieci.

4. Istniejące uzbrojenie terenu na trasie wykonywanej sieci kan. san. należy zabezpieczyć.
Istniejące kable energetyczne i teletechniczne krzyżujące się z siecią kan. san. zabezpieczyć rurami osłonowymi wg. wymogów ich gestorów.

5. Na skrzyżowaniu proj. kan. san. z gazociągiem w odległości mniejszej niż 1,5m należy zabezpieczyć proj. kanał szczelną rurą osłonową, o długości min. 1,5m mierząc w płaszczyźnie poziomej prostopadle od ścianki gazociągu. W przypadku kolizji proj kan. san. z gazociągiem, należy przebudować gazociąg.

6. W przypadku uszkodzenia znaku geodezyjnego należy go odtworzyć.

7. Przed przystąpieniem do budowy sieci kan. san. należy wykonać przekopy kontrolne (odkrywki) w miejscach skrzyżowania z istniejącymi sieciami wod-kan, gaz, eN w celu określenia ich rzeczywistych rzędnych posadowienia oraz uniknięcia kolizji wysokościowej.
Należy z dużą dokładnością przed rozpoczęciem wykonywania budowy sieci sprawdzić lokalizację i posdowienie wysokościowe innych przewodów i sieci krzyżających się z zaprojektowaną siecią kan. san. i sprawdzić czy wyniki pomiarów są zgodne z rzędnymi oznaczonymi na profilu podłużnym. W przypaku rozbieżności należy nie zwłocznie skontaktować się z projektantem w celu przedstawienia innego rozwiązania zamiennego, likwidacji ewentualnej kolizji lub potwierdzenia przyjętego rozwiązania projektowego.

8. W przypadku kolizji projektowanej sieci kan. san. z niezzidentyfikowanymi przewodami, należy uzyskać dodatkowe informacje w ośrodku geodezyjnym oraz u gestorów sieci posiadających przewody w obszarze objętym inwestycją.

9. W przypadku gdy przykrycie rurociągu kan. san. jest mniejsze niż 1,20m należy przewidzieć ocieplenie kanału kan. san. keramzytem.

10. Do kanalizacji sanitarnej nie można przyłączać wód opadowych.

Inwestor: Gmina Tokarnia, Tokarnia 380, 32-436 Tokarnia			Jednostka projektowa: D-PRO Dominik Firek, 337 Stróża, 32-431 Stróża			
Obiekt: Kanalizacja sanitarna						
Opracowujący:	inż. Ryszard Znachowski					
Branża:	Instalacyjna					
Projektował:	mgr. inż. Marek Pawłowski	upr. nr MAP/0193/PBS/23				
Sprawdził:	mgr. inż. Wojciech Blak	upr. nr 61/2003				
Tytuł:	**Profil kanalizacji sanitarnej - kanał " e"**					
Data:	08.2025	Stadium:	PZT	Skala:	1:250	Nr rys.: 2.1