


ROZWINIĘCIE- INSTALACJA
KANALIZACJI SANITARNEJ
SKALA 1:100

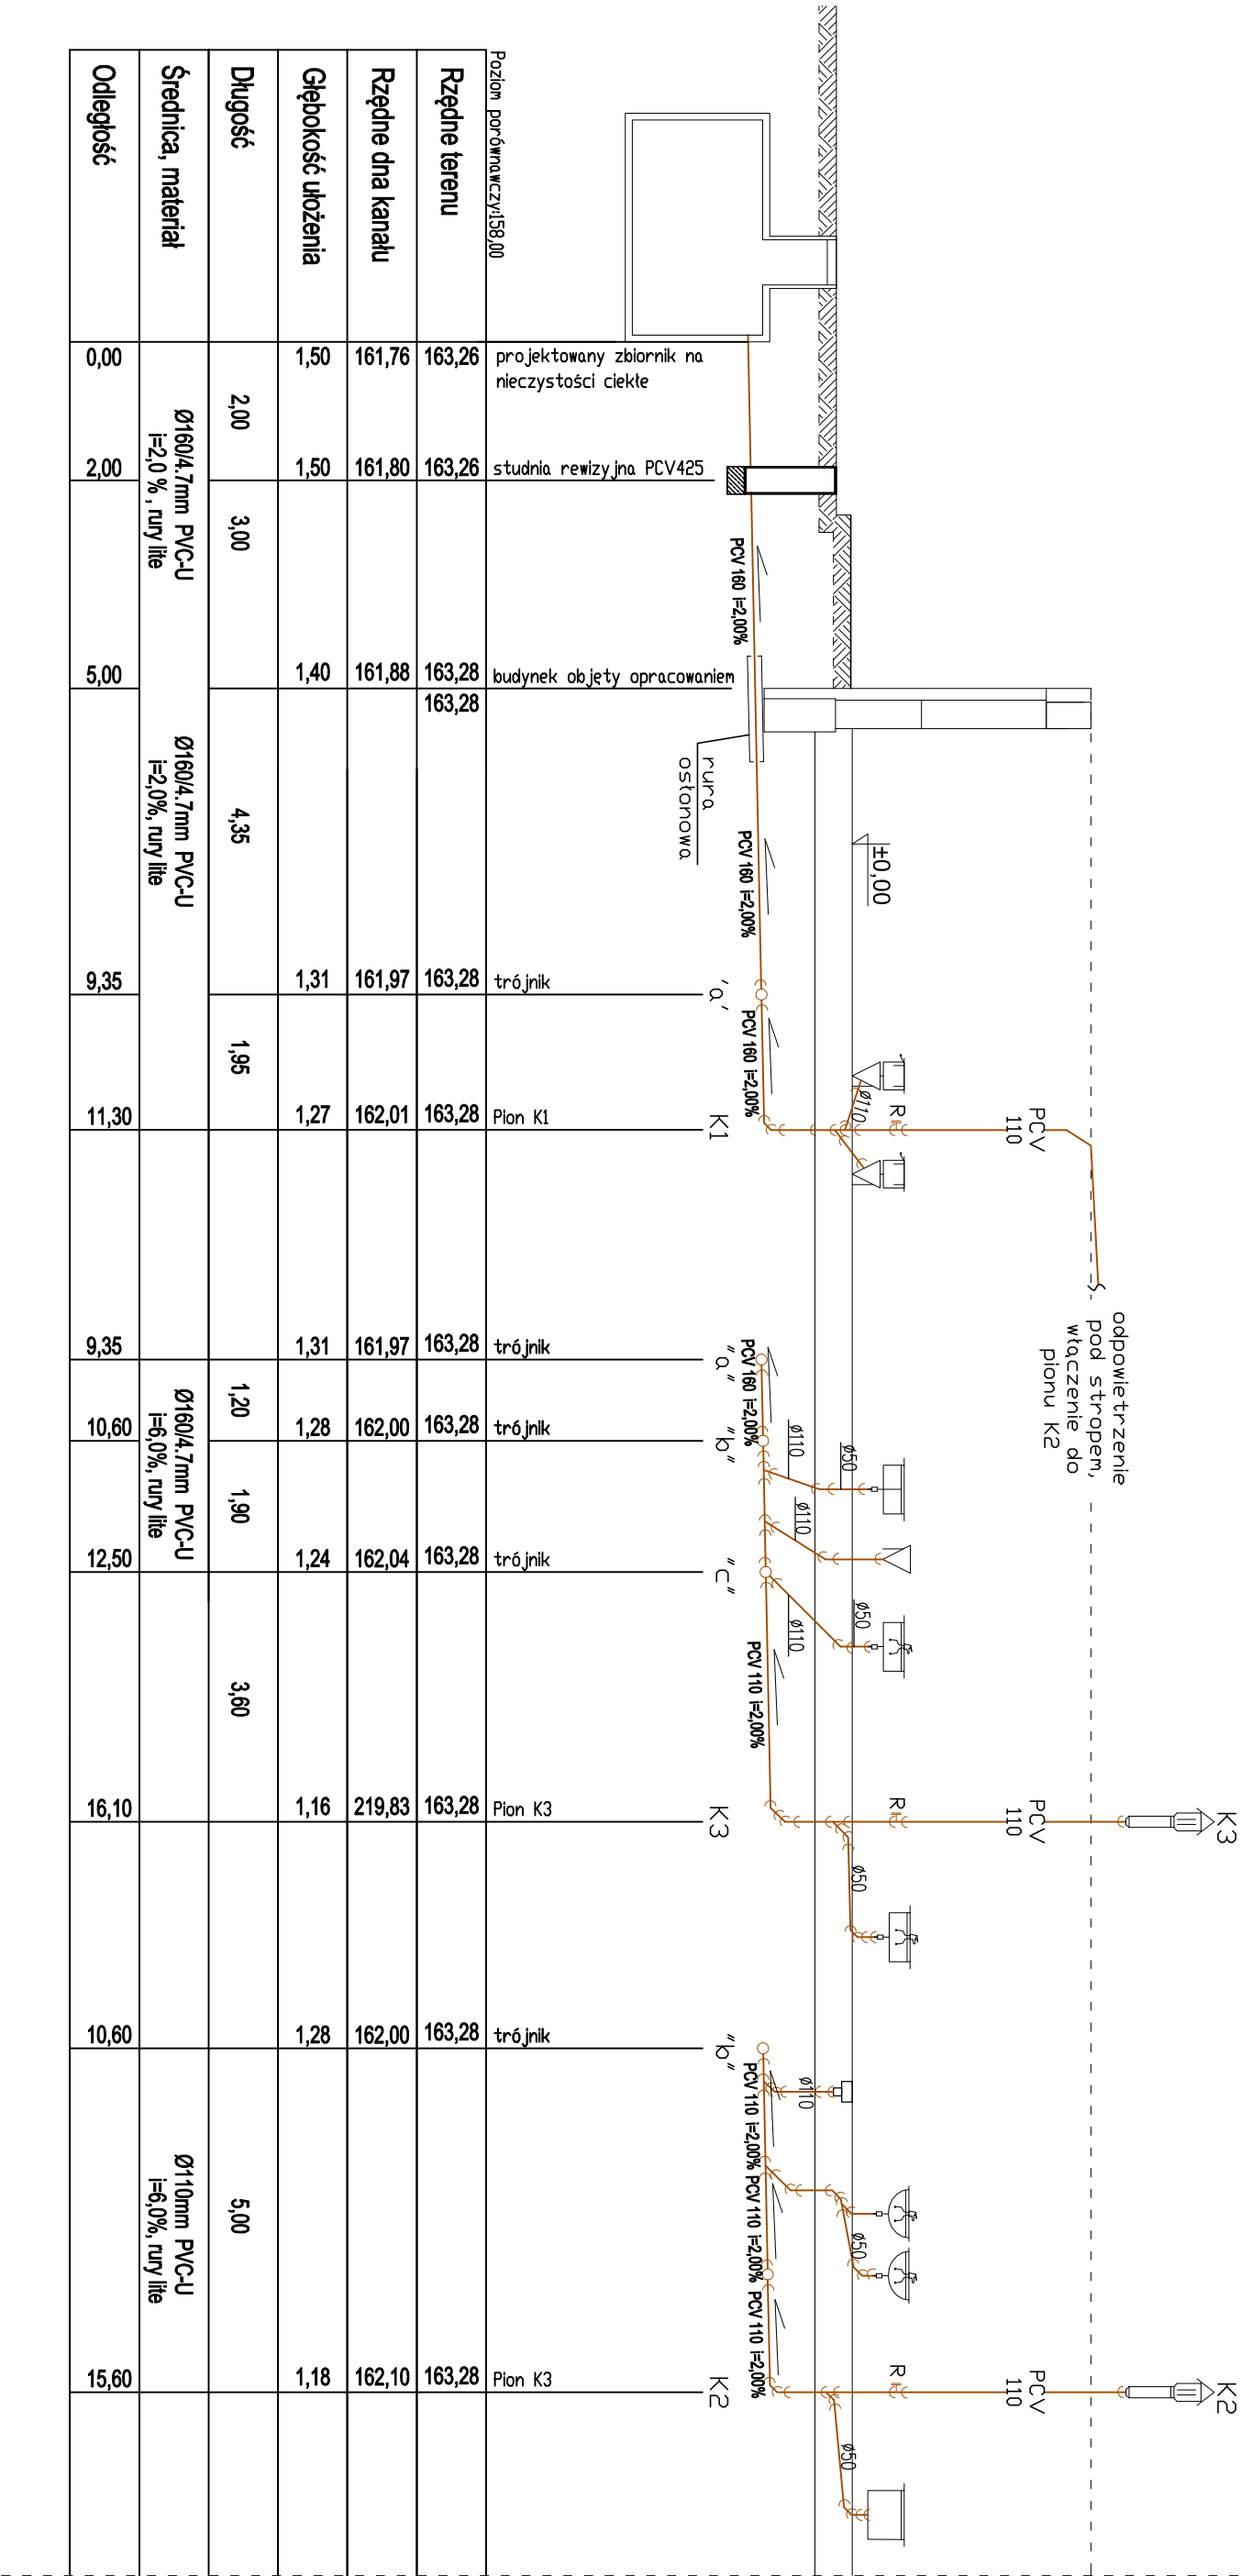

Poziom porównawczy158,00	projektowany zbiornik na nieczystości ciekłe		studnia rewizyjna PCV425		budynek objęty opracowaniem		trójnik		Pion K1		trójnik		trójnik		trójnik		Pion K3		trójnik		Pion K3	
Rzędne terenu	163,26	163,26			163,28	163,28	163,28	163,28	163,28	163,28	163,28	163,28	163,28	163,28	163,28	163,28	163,28	163,28	163,28	163,28	163,28	163,28
Rzędne dna kanalu	161,76	161,80			161,88		161,97	162,01	162,01	162,01	161,97	162,00	162,04	219,83	162,10							
Głębokość ułożenia	1,50	1,50			1,40		1,31	1,27	1,27	1,31	1,28	1,24	1,16	1,28	1,18							
Długość	2,00	3,00			4,35		1,95				1,20	1,90	3,60		5,00							
Średnica, materiał	Ø160/4.7mm PVC-U I=2,0%, rury lite		Ø160/4.7mm PVC-U I=2,0%, rury lite								Ø160/4.7mm PVC-U I=6,0%, rury lite				Ø110mm PVC-U I=6,0%, rury lite							
Odległość	0,00	2,00			5,00		9,35	11,30			9,35	10,60	12,50	16,10	10,60							

Niniejsza dokumentacja, ani żadna jej część nie może być powielana ani rozpowszechniana za pomocą urządzeń elektronicznych, mechanicznych, kopiujących, nagrywających i innych bez pisemnej zgody posiadacza praw autorskich: Zespół Projektowy

BiuRO PROJEKTOWE:
VIENTO
projekty

94-303 Łódź, ul. Konstantynowska 30/32B, lok. 9
tel. 883-675-063

Viento - Projekty
projekty

Obiekt:
PRZEBUDOWA I NADBUDOWA WRAZ Z TERMOMODERNIZACJĄ
BUDYNKU ŚWIE TLICY WIEJSKIEJ W POĆWIARDÓWCE

Adres budowy:
jeden. ewid. 102102_2 BRZĘZINY,
obr. 0020 POĆWIARDÓWKA, dz. ewid. nr 432/1

imię i nazwisko	data	nr upr.	podpis
mgr Stanisław Kołodziejczyk	wzrzesień 2024r.	BR-N-1022041480	
mgr inż. Marek Trębaczyk		spec. instalacyjna L.O.D.5564/FWBSZ1	

ROZWINIĘCIE - INSTALACJA KANALIZACJI
SANITARNEJ

skala

nr rys. S-05