


Poświadczam, że niniejszy dokument został opracowany w wyniku prac geodezyjnych i kartograficznych, których rezultaty zawiera operat techniczny powyższe zweryfikowany. Jednocześnie informuję, że jestem świadomy odpowiedzialności karnej za złożenie fałszywego oświadczenia.	
Identyfikator zgłoszenia prac geodezyjnych	BG.6641.373.2024
Identyfikator ewidencyjny operatu [ID]	P.1021.2024.520
Organ służby geodezyjnej, który otrzymał zgłoszenie	Starosta Brzeziński
Wykonawca prac geodezyjnych	USŁUGI GEODEZYJNE Bogumiła Dydoła
Nr oraz data sporządzenia dokumentu zawierającego wynik powyższej weryfikacji	6641.373.2024.2 z dnia: 24.05.2024 r.
Imię i nazwisko oraz nr uprawnień zawodowych kierownika prac	Piotr Koszewski nr uprawnień 16467

- Uwagi:
- Mapa d/c projektowych została wykonana bez badania docieżeń służebnościami gruntowymi.
  - Nie wykonano się istnienia w terenie i na planie, o których brak informacji. Wynika to z założeń historycznych lub nie objęto ich przedmiotem zbadania do inwentaryzacji. (Ustawa: Prawo geodezyjne i kartograficzne (Dz.U. 2023 pozycja 1152 z późn. zmianami))

BG.6641.373.2024
Województwo: łódzkie
Powiat: brzeziński
Gmina: Brzeziny 102102_2
Obwód: Początkowa 0020
Dzielnica nr 432/1

MAPA DO CELÓW PROJEKTOWYCH	
Układ współrzędnych prostokątnych płaskich „2000” strefa 7	
Układ wysokości „PL-EVR2007-NH”	
Skala 1:500	
Przedstawiona sytuacja jest zgodna ze stanem faktycznym na gruncie na dzień 10 maja 2024 r.	

USŁUGI GEODEZYJNE Bogumiła Dydoła 95-060 Brzeziny, ul. Sienkiewicza 18 NIP 748-149-78-44 REGON 389972233 tel. 793-713-005	Piotr Koszewski 96-127 Lipce Reymontowskie, ul. Boryny 17 tel. 606-314-815 upr. GCK nr 16467
---	---

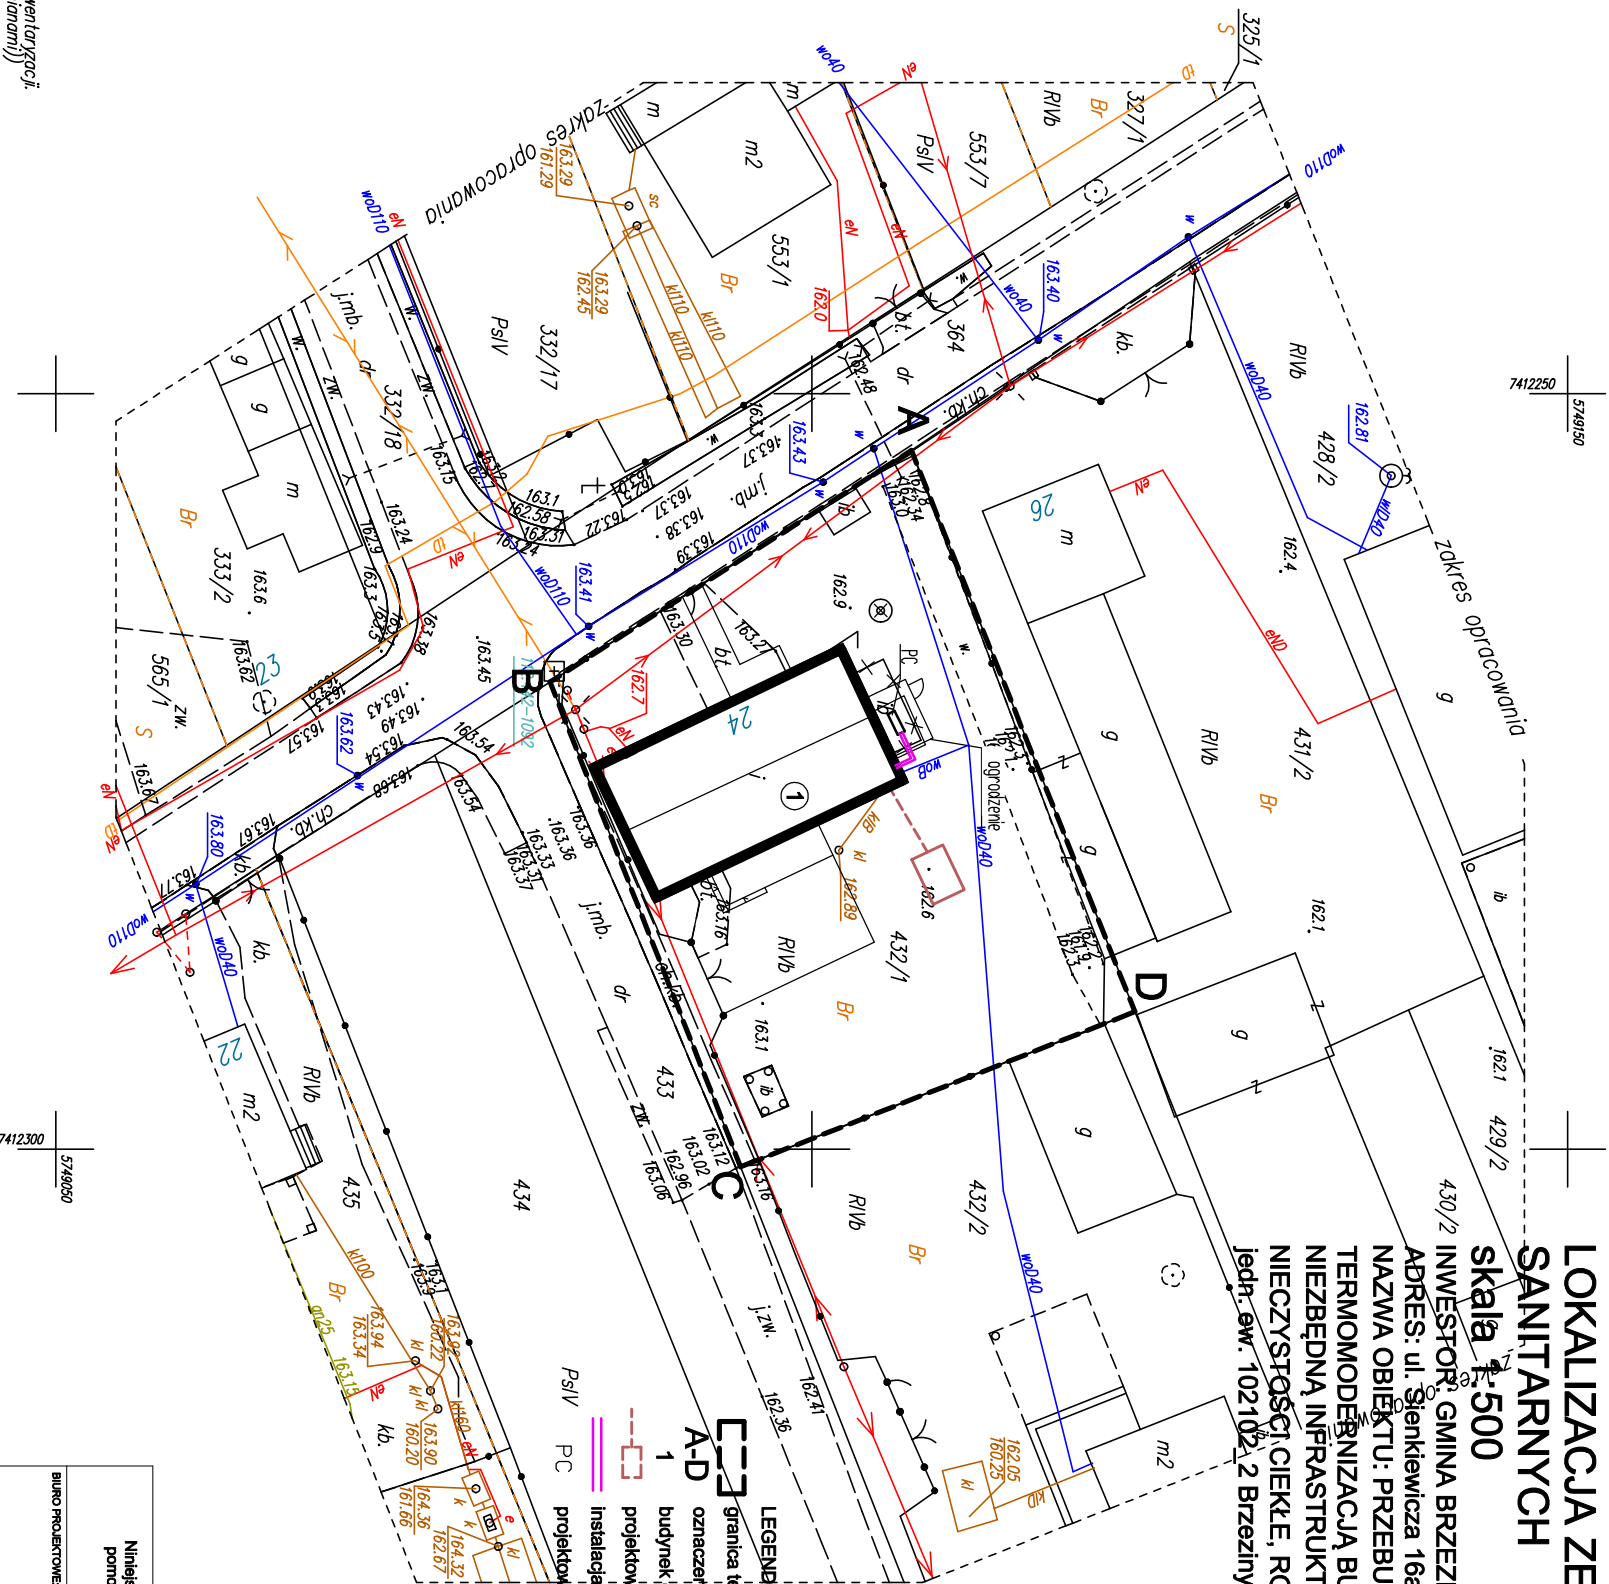

BUDOWA PROJEKTOWA:		Viento - Projekty	
94-303 Łódź, ul. Konstantynowska 30/32B, lok. 9		tel. 883-675-063	
Objekt: PRZEBUDOWA I NADBUDOWA WRAZ Z TERMOMODERNIZACJĄ BUDYNKU ŚWIE TLICZY WIEJSKIEJ W POĆWIARDÓWCE			
Adres budowy: jedn. ewid. 102102_2 BRZEZINY, obr. 0020 POĆWIARDÓWKA, dz. ewid. nr 432/1			
Projektant	Imię i nazwisko	nr upr.	podpis
mgr Stanisław Kozłowski			
Sprawca	mgr inż. Marek Trębaczyk	2024r.	
LOKALIZACJA ZEWNĘTRZNYCH INSTALACJI SANITARNYCH		Skala 1 : 500	nr rys. S-00