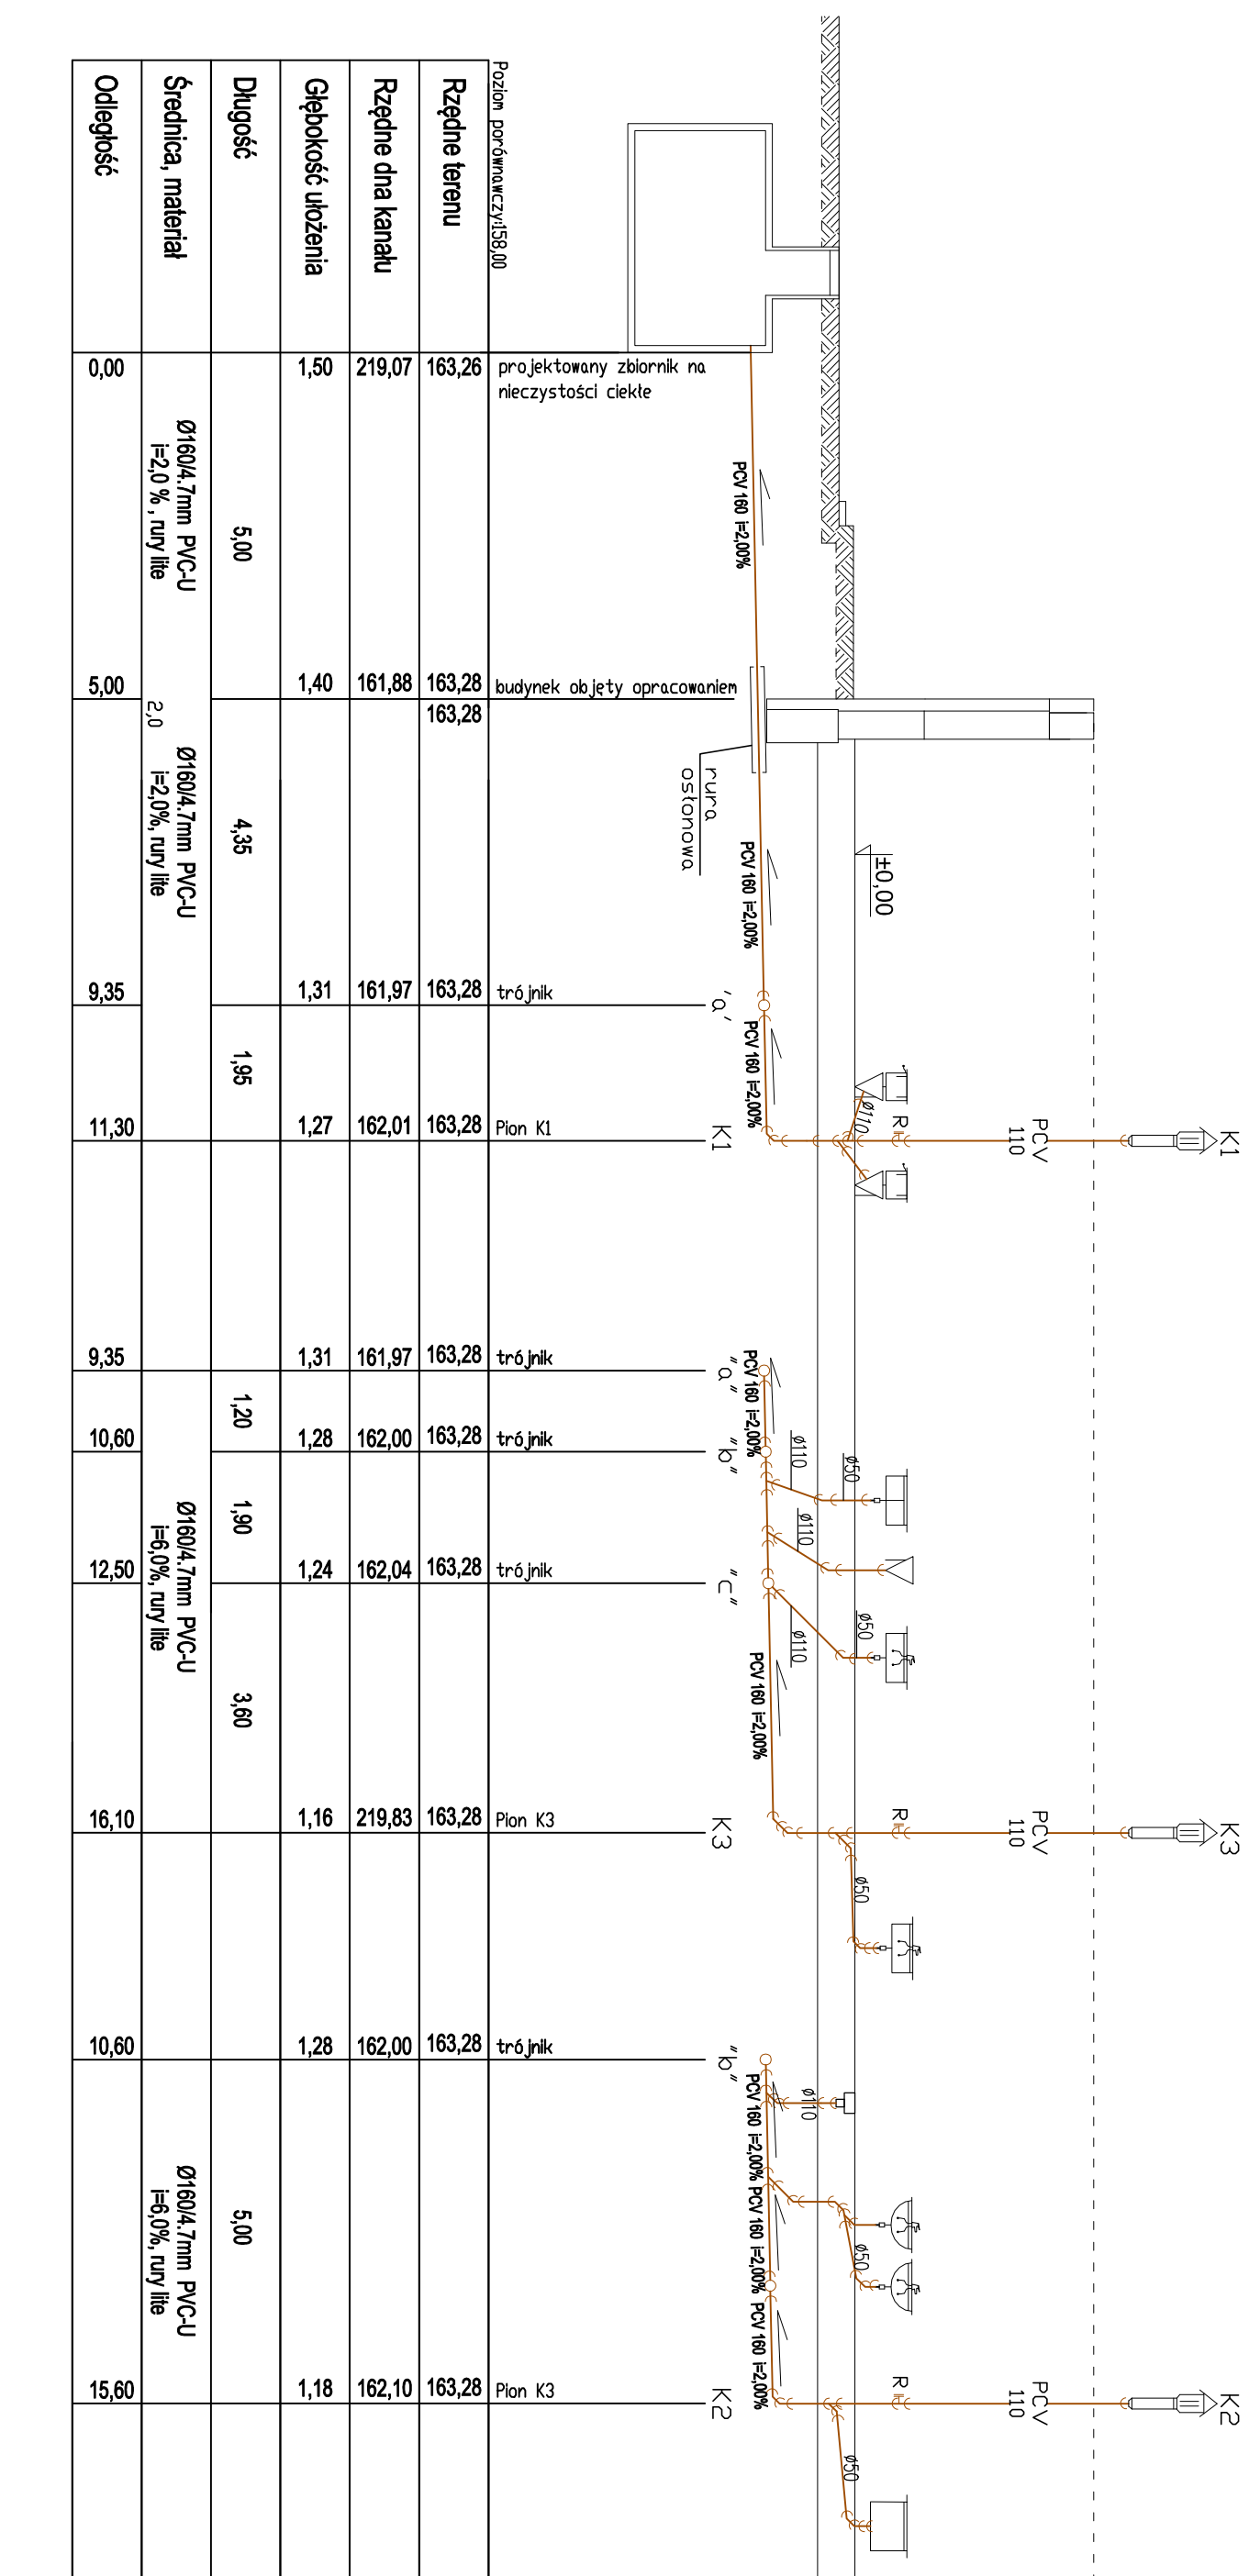


PROZWINIĘCIE- INSTALACJA  
KANALIZACJI SANITARNEJ  
SKALA 1:100

[illegible]

Niniejsza dokumentacja, ani żadna jej część nie może być powielana ani rozpowszechniana za pomocą urządzeń elektronicznych, mechanicznych, kopiujących, nagrywających i innych bez pisemnej zgody posiadacza praw autorskich: Zespół Projektowy

BIURO PROJEKTOWE  
**VIENTO**  
projekty

**Viento - Projekty**  
94-303 Łódź, ul. Konstantynowska 30/32B, lok. 9  
tel. 883 675 0633

Opiekt:  
PRZEBUDOWA I NADBUDOWA WRAZ Z TERMOMODERNIZACJĄ  
BUDYNKU ŚWIE TLICZY WIE S KIEJ W POĆMIARDÓWCE

Adres budowy: jedn. ewid. 102102\_2 BRZEZINY,

	imię i nazwisko	data	m. upr.	podpis
Prezjent	mgr Stanisław Kłodziejczyk	wzrasięń 2024r.	spec. malakofym BP-1/-102004/180	
Sprawdz	mgr inż. Marek Trębaczyk		bez op. L0010504/WMS/21	

ROZWINIĘCIE - INSTALACJA KANALIZACJI SANITARNEJ	skala	nr rys. S-05
--	-------	-----------------

skala	nr rys.
-------	---------