


RZUT PARTERU - INSTALACJA CENTRALNEGO OGRZEWANIA

Zestawienie pomieszczeń parturu		
Nr	Nazwa	Powierzchnia użytkowa
1/1	KOMUNIKACJA	12.49 m ²
1/2	W.C. NP DAMSKIE	7.52 m ²
1/3	W.C. NP MĘSKIE	7.38 m ²
1/4	KUCHNIA	20.94 m ²
1/5	ZMYWALNIA	5.13 m ²
1/6	ŚWIETLICA	83.73 m ²
		137.19 m ²

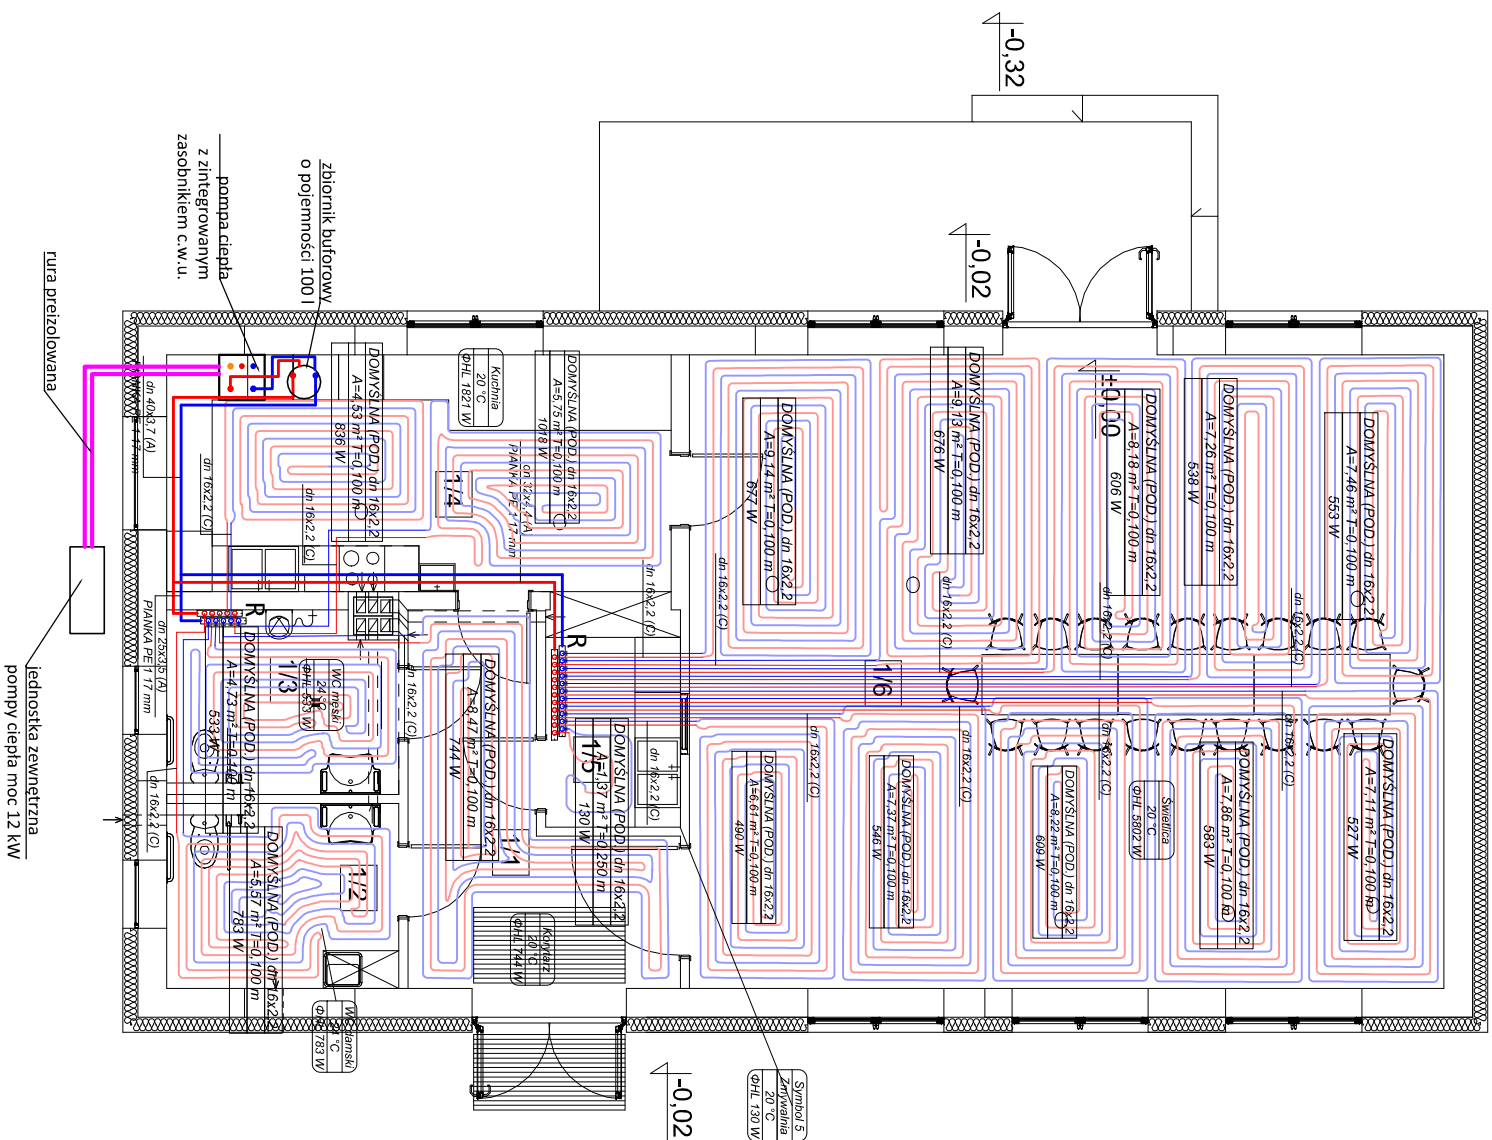

LEGENDA:

- instalacja centralnego ogrzewania - zasilania
- instalacja centralnego ogrzewania - powrót
- instalacja centralnego ogrzewania - zasilanie pętli
- ogrzewania podłogowego
- instalacja centralnego ogrzewania - powrót pętli
- ogrzewania podłogowego
- pętle ogrzewania podłogowego
- rozdzielacz instalacji centralnego ogrzewania
- przewody freonowe instalacji pomp ciepła typ powietrze
- - woda

Uwagali!

W ramach zadania należy przewidzieć rozbiórke i
istniejącej instalacji c.o. oraz niezbędnych przebudów
instalacji

Niniejsze dokumentacja, ani żadna jej część, nie może być powielana ani rozpowszechniana za pomocą urządzeń elektronicznych, mechanicznych, kopiujących, nagrywających i innych bez pisemnej zgody posiadacza praw autorskich: Zespół Projektowy			
BiuRO PROJEKTOWE:			
VIENTO		Viento - Projekty	
projekty		30/32B, lok. 9	
94-303 Łódź, ul. Konstantynowska		tel. 883-675-063	
Objekt:			
PRZEBUDOWA I NADBUDOWA WRAZ Z TERMOMODERNIZACJĄ			
BUDYNKU ŚWIEŁTICY WIEJSKIEJ W POĆMIARDÓWCE			
Adres budowy:			
jedn. ewid. 102102_2 BRZEZINY,			
obr. 0020 POĆMIARDÓWKA, dz. ewid. nr 432/1			
imię i nazwisko		data	
mgr Stanisław Kolodziejczyk		wrzesień 2024r.	
mgr inż. Marek Trębaczuk		spec. instalacyjna	
		spec. instalacyjna bez opr.	
		L004/S04/WAS/2/1	
skala		nr rys.	
1 : 100		S-06	