


AKSONOMETRIA - INSTALACJA
CENTRALNEGO OGRZEWANIA

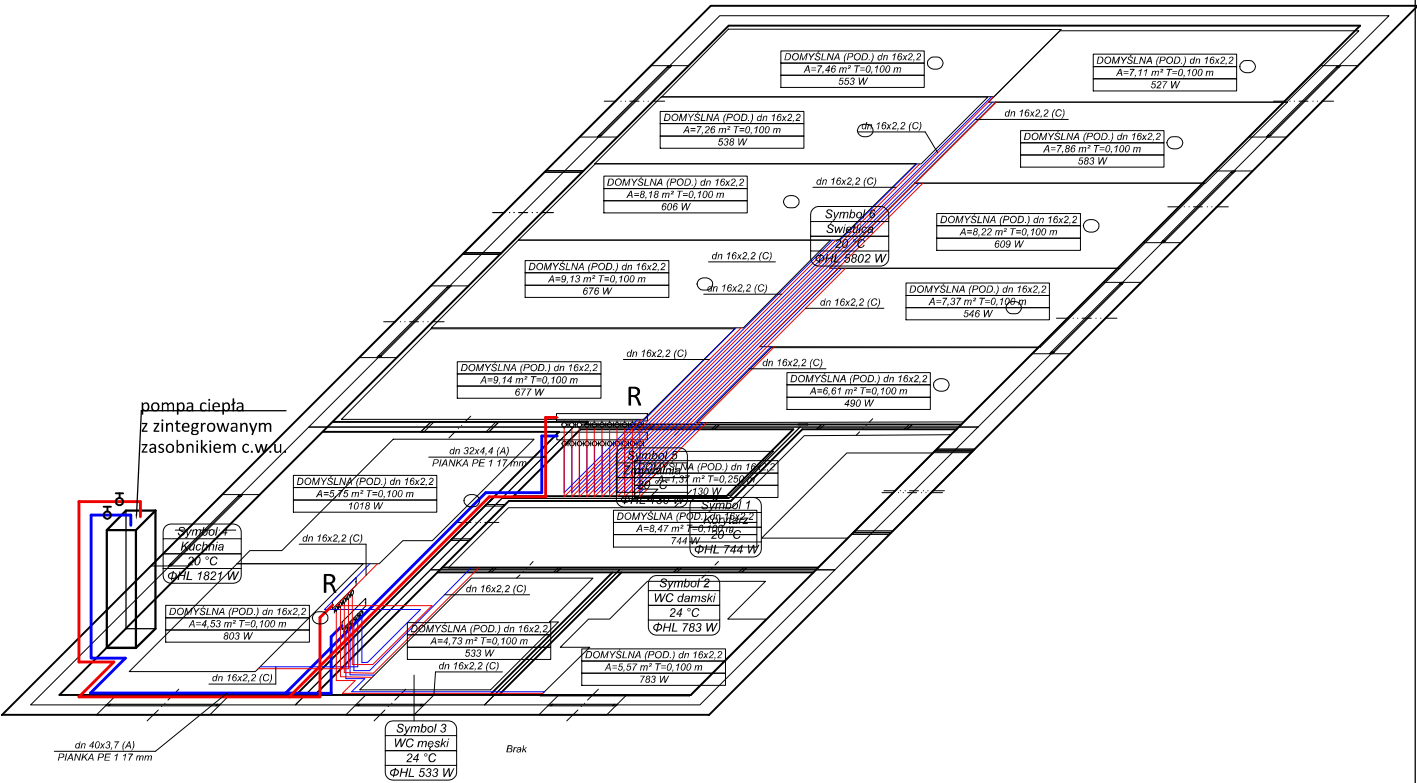

LEGENDA:

- instalacja centralnego ogrzewania - zasilania
- instalacja centralnego ogrzewania - powrót
- instalacja centralnego ogrzewania - zasialnie pętli ogrzewania podłogowego
- instalacja centralnego ogrzewania - powrót pętli ogrzewania podłogowego
- pętla ogrzewania podłogowego
- R rozdzielacz instalacji centralnego ogrzewania

Uwaga!!

W ramach zadania należy przewidzieć rozbiórke i stniejącej istalcji c.o oraz niezbenych przebudów instalcji

Niniejsza dokumentacja, ani żadna jej część nie może być powielana ani rozpowszechniana za pomocą urządzeń elektronicznych, mechanicznych, kopiujących, nagrywających i innych bez pisemnej zgody posiadacza praw autorskich: Zespół Projektowy

BIURO PROJEKTOWE:

VIENTO
projekty

Viento - Projekty
94-303 Łódź, ul. Konstanytnowska 30/32B, lok. 9
tel. 883-675-063

Obiekt:

PRZEBUDOWA I NADBUDOWA WRAZ Z TERMOMODERNIZACJĄ
BUDYNKU ŚWIETLICY WIEJSKIEJ W POĆWIARDÓWCE

Adres

budowy:

jedn. ewid. 102102_2 BRZEZINY,
obr. 0020 POĆWIARDÓWKA, dz. ewid. nr 432/1

	imię i nazwisko	data	nr upr.	podpis
Projektant	mgr Stanisław Kołodziejczyk	wrzesień 2024r.	spec. instalacyjna BP.IV-10220/41/80	
Sprawdził	mgr inż. Marek Trębarszyk		spec. instalacyjna bez ogr. LOD/4564/PWBS/21	

AKSONOMETRIA - INSTALACJA
CENTRALNEGO OGRZEWANIA

skala

nr rys.

S-07