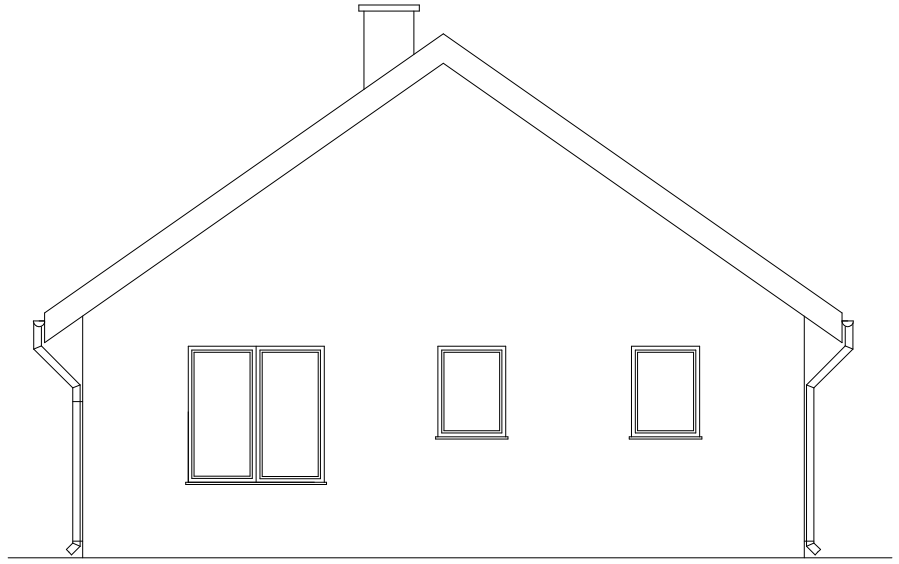

ELEWACJA PÓŁNOCNO - ZACHODNIA
skala 1:100

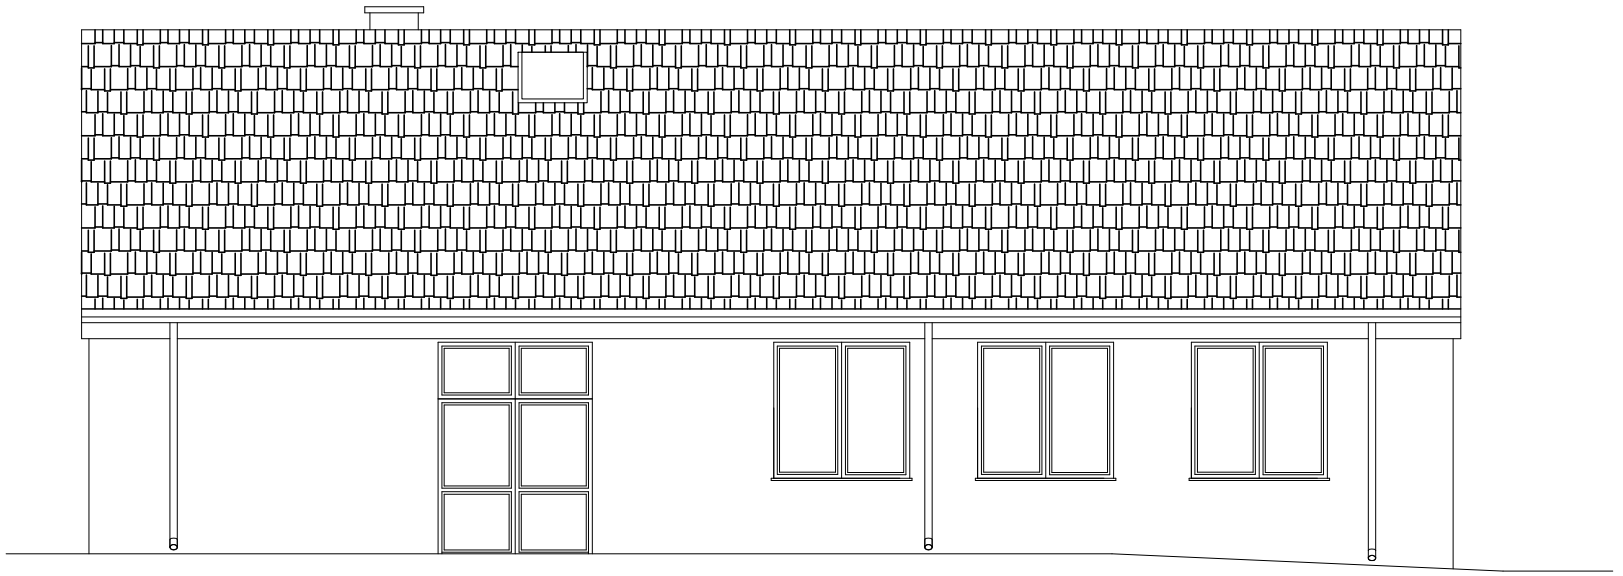

ELEWACJA POŁUDNIOWO - ZACHODNIA
skala 1:100

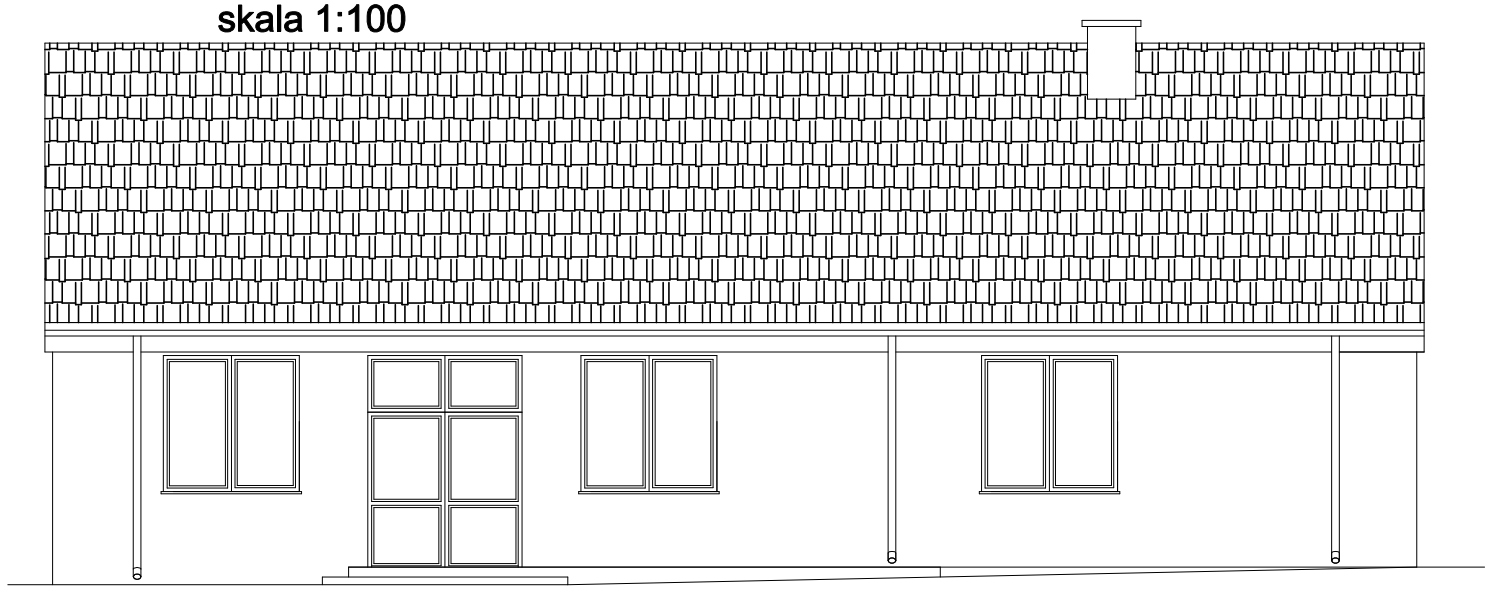

ELEWACJA PÓŁNOCNO - WSCHODNIA
skala 1:100

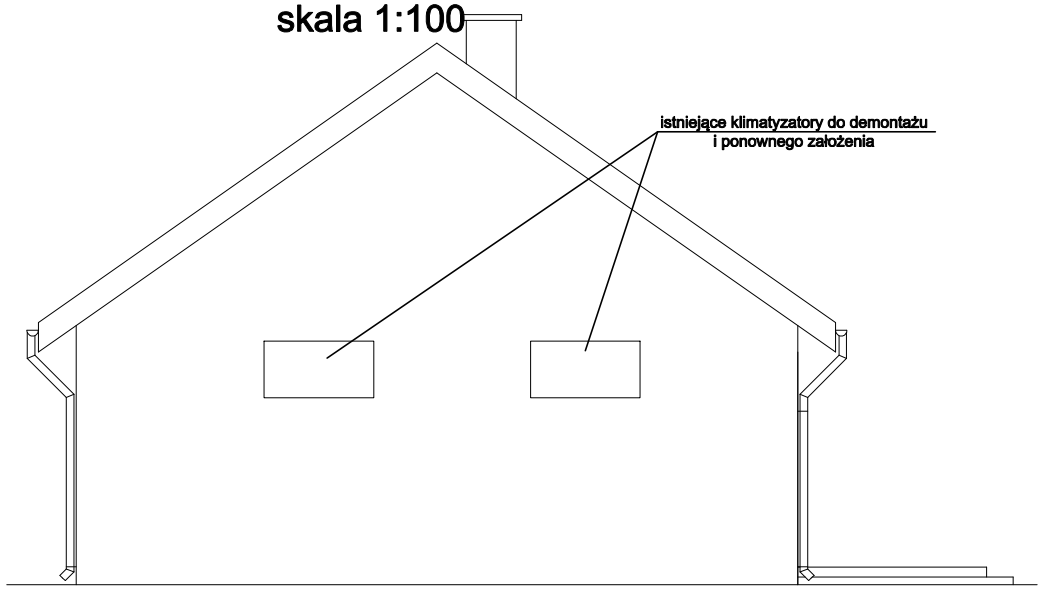

ELEWACJA POŁUDNIOWO - WSCHODNIA
skala 1:100

pokrycie dachowe - brąz (RAL 8017)

obróbki blacharskie - brąz (RAL 8017)

rynny i rury spustowe - brąz (RAL 8017)

tynk zewnętrzny - kolor jasny beż (RAL 1013)

tynk cokołowy - kolor ciemny beż (RAL 1001)

UWAGA!

WSZYSTKIE WYMIARY SPRAWDZIĆ NA BUDOWIE

Roboty budowlano - instalacyjne należy prowadzić z równoległą koordynacją międzybranżową. Przed przystąpieniem do robót wykonawca powinien zapoznać się z całością dokumentacji branżowej

W sprawach nieokreślonych dokumentacją obowiązują:

- warunki techniczne wykonania i odbioru robót budowlano - montażowych
- normy Polskiego Komitetu Normalizacyjnego
- instrukcje, wytyczne, świadectwa dopuszczenia, atesty Instytutu Techniki Budowlanej
- warunki techniczne producentów i dostawców materiałów budowlano - instalacyjnych

Niniejsza dokumentacja, ani żadna jej część nie może być powielana ani rozpowszechniana za pomocą urządzeń elektronicznych, mechanicznych, kopiujących, nagrywających i innych bez pisemnej zgody posiadacza praw autorskich: Zespół Projektowy

BIURO PROJEKTOWE:
VIENTO projekty
Viento - Projekty
94-303 Łódź, ul. Konstantynowska 30/32B, lok. 9
tel. 883-675-063

Obiekt:
PRZEBUDOWA I NADBUDOWA WRAZ Z TERMOMODERNIZACJĄ BUDYNKU ŚWIETLICY WIEJSKIEJ W POĆWIARDÓWCE

Adres budowy:
jedn. ewid. 102102_2 BRZEZINY,
obr. 0020 POĆWIARDÓWKA, dz. ewid. nr 432/1

	imię i nazwisko	data	nr upr.	podpis
Projektant	mgr inż. arch. Katarzyna Adamska	wrzesień 2024r.	spec. arch. bez ogr. 418/SWOKK/2021	
Sprawdził	mgr inż. arch. Sylwester Bartyzel		spec. arch. bez ogr. 32/LOOKK/2016	
Projektant	mgr inż. Marek Trębarczyk		spec. konstr-bud. bez ogr.LOD/0620/POOK/06	

ELEWACJE

skala 1 : 100

nr rys. A-04