


Detal mocowania rury spustowej
skala 1: 10

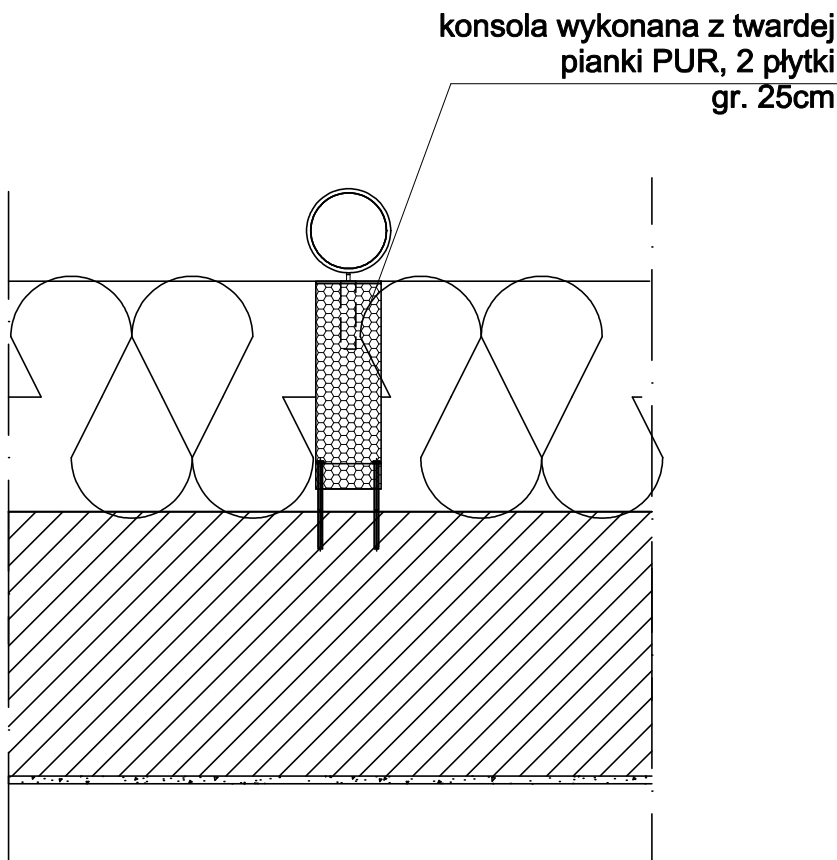

Niniejsza dokumentacja, ani żadna jej część nie może być powielana ani rozpowszechniana za pomocą urządzeń elektronicznych, mechanicznych, kopiujących, nagrywających i innych bez pisemnej zgody posiadacza praw autorskich: Zespół Projektowy				
BIURO PROJEKTOWE: VIENTO projekty		Viento - Projekty 94-303 Łódź, ul. Konstantynowska 30/32B, lok. 9 tel. 883-675-063		
Obiekt: PRZEBUDOWA I NADBUDOWA WRAZ Z TERMOMODERNIZACJĄ BUDYNKU ŚWIETLICY WIEJSKIEJ W POĆWIARDÓWCE				
Adres budowy: jeden. ewid. 102102_2 BRZEZINY, obr. 0020 POĆWIARDÓWKA, dz. ewid. nr 432/1				
	imię i nazwisko	data	nr upr.	podpis
Projektant	mgr inż. arch. Katarzyna Adamska	wrzesień 2024r.	spec. arch. bez op. 418/SW/O3/2021	
Sprawdził	mgr inż. arch. Sylwester Bartyzel		spec. arch. bez op. 324/O3/O3/2016	
Projektant	mgr inż. Marek Trębarczyk		spec. konstr.-bud. bez op.1.004/O3/O3/POC/O3	
SCHEMAT WYKONANIA SZCZEGÓŁU - DETAL MOCOWANIA RURY SPUSTOWEJ			skala 1 : 100	nr rys. A-12