


DETAL MONTAŻU WPUSTU
PODŁOGOWEGO

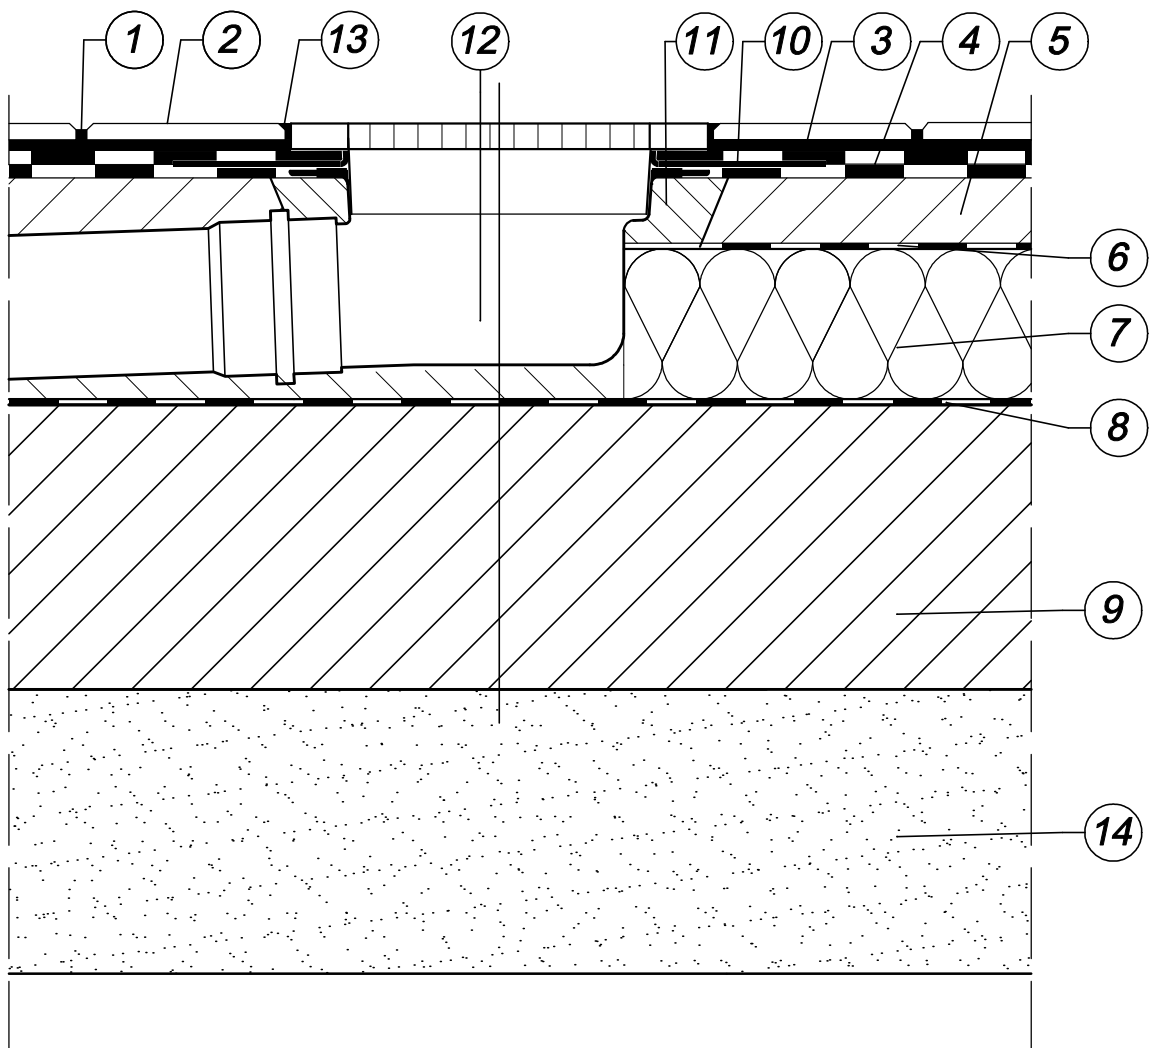

- 1 Zaprawa do spoinowania
- 2 Płytki ceramiczne
- 3 Zaprawa klejowa
- 4 Hydroizolacja podpłytkowa / grunt
- 5 Posadzka cementowa gr. 8cm
- 6 Folia
- 7 Izolacja termiczna gr. 15cm
- 8 Papa termozgrzewalna gr. 4mm
- 9 Chudy beton gr. 15cm
- 10 Fabrycznie mocowany kołnierz wpustu
- 11 Zaprawa montażowa
- 12 Wpust podłogowy
- 13 Kit trwale plastyczny
- 14 Podsypka piaskowa gr. 15cm

Niniejsza dokumentacja, ani żadna jej część nie może być powielana ani rozpowszechniana za pomocą urządzeń elektronicznych, mechanicznych, kopiujących, nagrywających i innych bez pisemnej zgody posiadacza praw autorskich: Zespół Projektowy				
BIURO PROJEKTOWE: VIENTO projekty		Viento - Projekty 94-303 Łódź, ul. Konstanytnowska 30/32B, lok. 9 tel. 883-675-063		
Obiekt: PRZEBUDOWA I NADBUDOWA WRAZ Z TERMOMODERNIZACJĄ BUDYNKU ŚWIEŁICY WIEJSKIEJ W POĆWIARDÓWCE				
Adres budowy:		jeden. ewid. 102102_2 BRZEZINY, obr. 0020 POĆWIARDÓWKA, dz. ewid. nr 432/1		
	Imię i nazwisko	data	nr upr.	podpis
Projektant	mgr inż. arch. Katarzyna Adamska	wrzesień 2024r.	spec. arch. bez opg. 418/06WCK/2021	
Sprawdził	mgr inż. arch. Sylwester Bartyzel		spec. arch. bez opg. 320/LOK/2016	
Projektant	mgr inż. Marek Trębarczyk		spec. konstr.-bud. bez opg.LOD/023/POK/008	
Detal montażu wpustu podłogowego			skala 1 : 100	nr rys. A-13