

RZUT FUNDAMENTÓW
skala 1:100

- UWAGA :
- BETON C 25/30, STAL AIIIIN
 - ELEMENTY KONSTRUKCJI WYKONYWAĆ
 - WEDŁUG RYSUNKÓW SZCZEGÓŁOWYCH.
 - ŚCIANY FUNDAMENTOWE Z BŁOCKA BETONOWEGO C 20/25 (B 25), NA ZAPRAWIE CEMENTOWEJ M12 GRUBOŚCI 25 cm.
 - POD ŚCIANKI DZIAŁOWE WYKONAĆ ŁAWY BETONOWE O WYMIARACH 30x30 Z BETONU C20/25
 - PRZEJŚCIA INSTALACYJNE PRZEZ ŚCIANY FUNDAMENTOWE WEDŁUG OPRACOWAŃ BRANŻOWYCH I PROJEKTU WYKONAWCZEGO.
 - RYSUNEK ROZPATRYWAĆ ŁĄCZNIE Z OPISEM TECHNICZNYM.
 - WSZYSTKIE WYMIARY PODANO W CENTYMETRACH.


UWAGA!

WSZYSTKIE WYMIARY SPRAWDZIĆ NA BUDOWIE

Roboty budowlano - instalacyjne należy prowadzić z równoległą koordynacją międzybranżową. Przed przystąpieniem do robót wykonawca powinien zapoznać się z całością dokumentacji branżowej

W sprawach nieokreślonych dokumentacją obowiązującą:

- warunki techniczne wykonania i odbioru robót budowlano - montażowych
- normy Polskiego Komitetu Normalizacyjnego
- instrukcje, wytyczne, świadectwa dopuszczenia, atesty Instytutu Techniki Budowlanej
- warunki techniczne producentów i dostawców materiałów budowlano - instalacyjnych

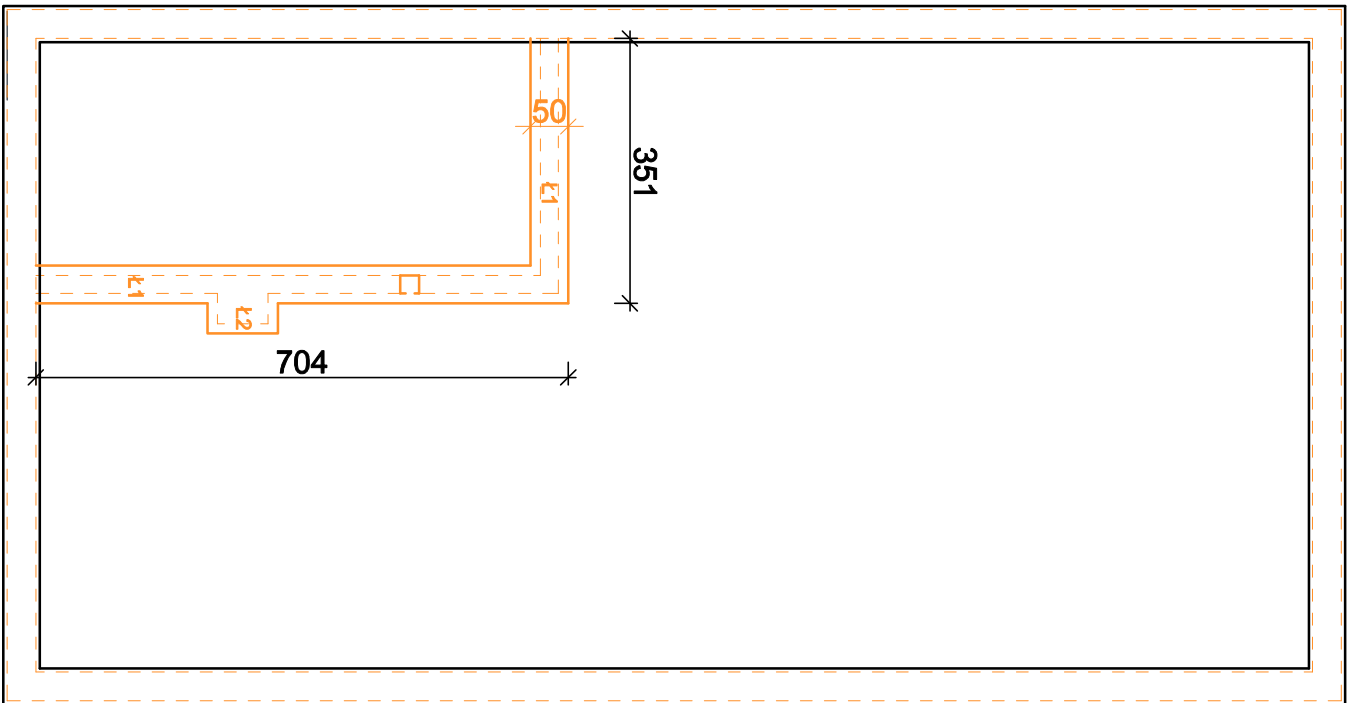

Niniejsza dokumentacja, ani żadna jej część, nie może być powielana ani rozpowszechniana za pomocą urządzeń elektronicznych, mechanicznych, kopiujących, nagrywających i innych bez pisemnej zgody posiadacza praw autorskich: Zespół Projektowy				
Biuro projektowe:		Viento - Projekty		
VIENTO projekty		94-303 Łódź, ul. Konstantynowska 30/32B, lok. 9 tel. 883-675-063		
Obiekt:				
PRZEBUDOWA I NADBUDOWA WRAZ Z TERMOMODERNIZACJĄ BUDYNKU ŚWIETLICY WIEJSKIEJ W POĆWIARDOWCE				
Adres budowy:		jedn. ewid. 102102_2 BRZEZINY, obr. 0020 POĆWIARDÓWKA, dz. ewid. nr 432/1		
	imię i nazwisko	data	nr upr.	podpis
Projektant	mgr inż. Marek Trębarszyk	wzrost 2024r.	spec. budowlano- inżynierski	
Specjalista	mgr inż. Paweł Teles		spec. budowlano- inżynierski	
RZUT FUNDAMENTÓW		skala	nr rys.	
		1 : 100	K-01	