


ELEMENTY KONSTRUKCYJNE PARTERU
skala 1:100

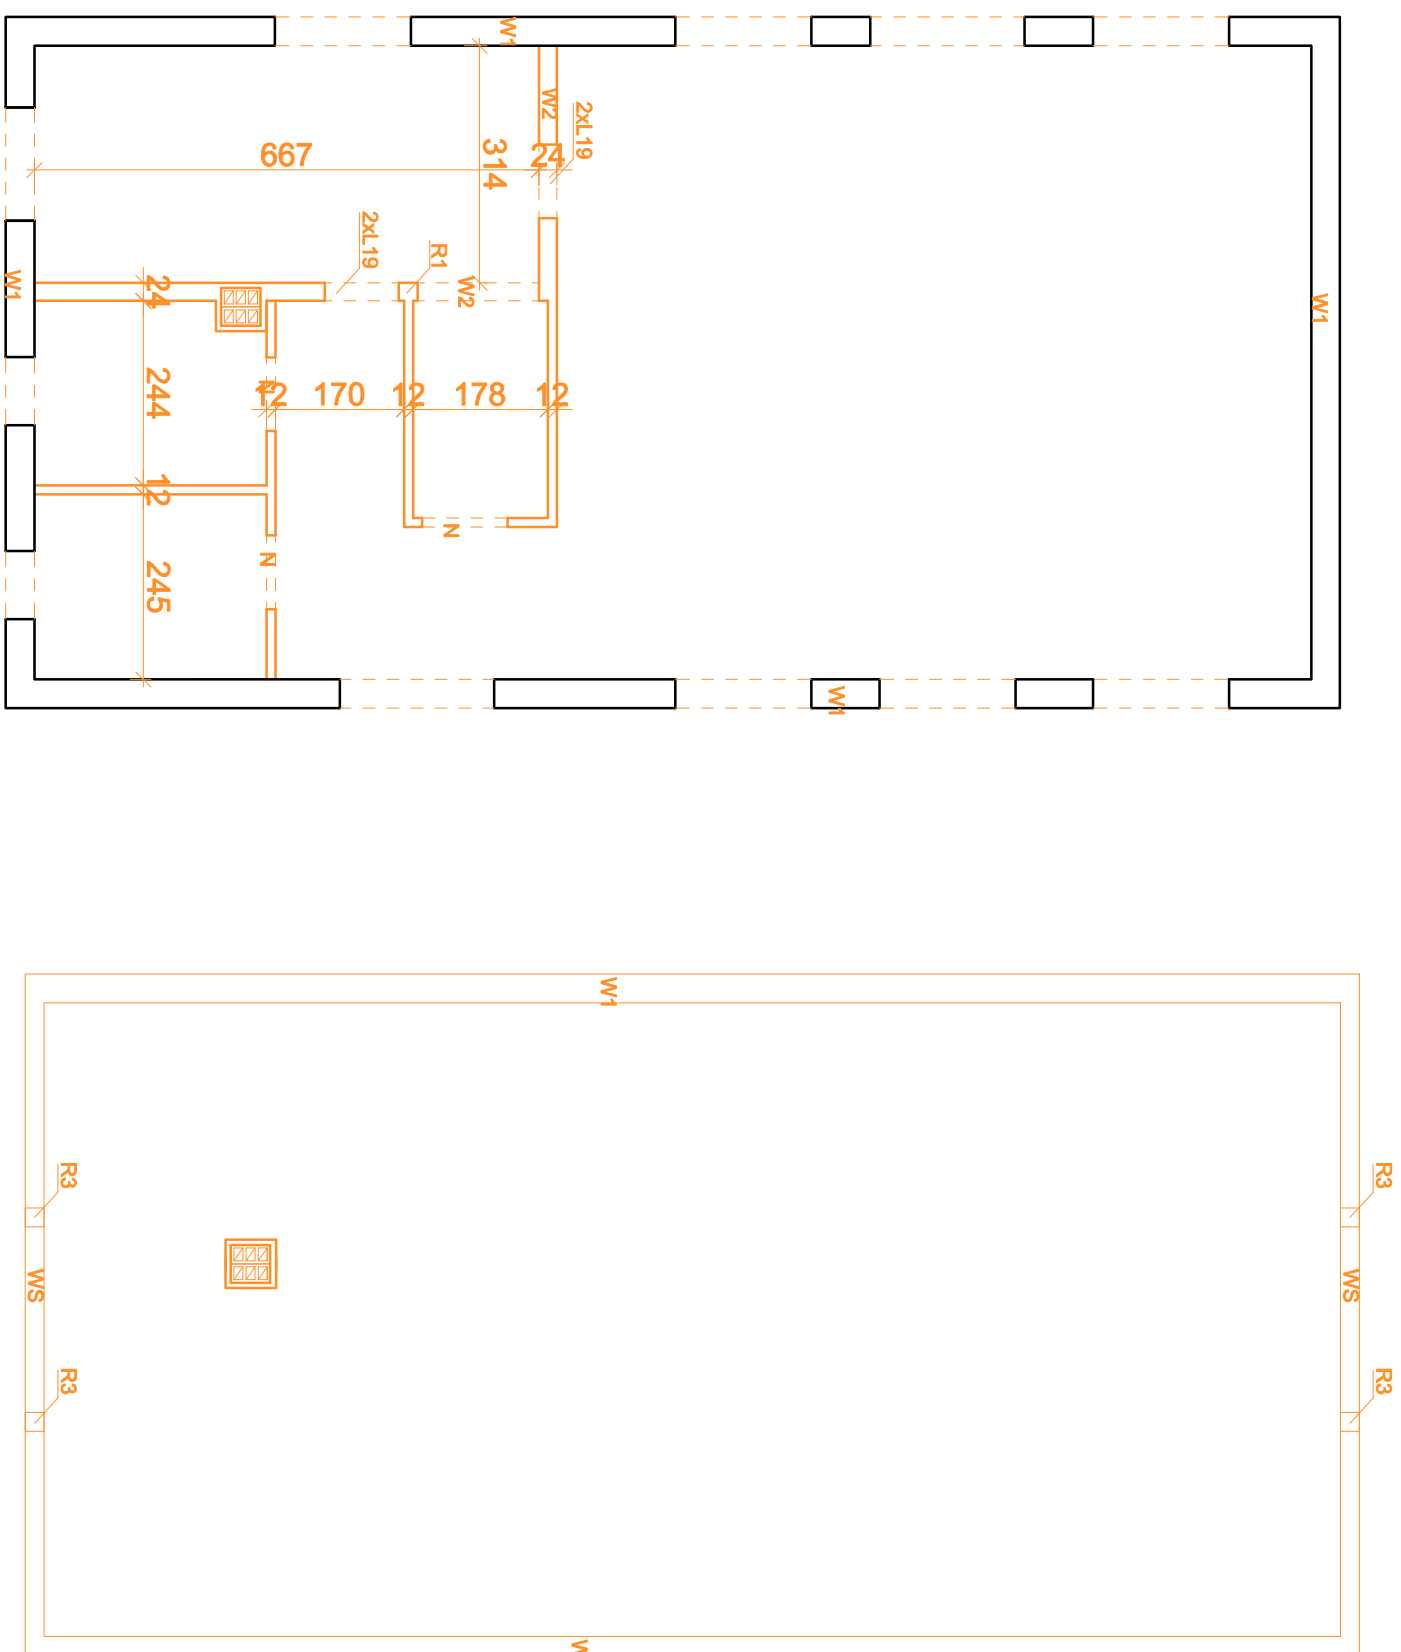

UWAGA :

- BETON C 25/30, STAL AIIIIN
- ELEMENTY KONSTRUKCJI WYKONYWAĆ WEDŁUG RYSUNKÓW SZCZEGÓŁOWYCH.
- ŚCIANY FUNDAMENTOWE Z BŁOCKA BETONOWEGO C 20/25 (B 25), NA ZAPRAWIE CEMENTOWEJ M12 GRUBOŚCI 25 cm.
- POD ŚCIANKI DZIAŁOWE WYKONAĆ ŁAWY BETONOWE O WYMIARACH 30x30 Z BETONU C20/25
- PRZEŚCIGA INSTALACyjNE PRZEZ ŚCIANY FUNDAMENTOWE WEDŁUG OPRACOWAN BRANŻOWYCH I PROJEKTU WYKONAWCZEGO.
- RYSUNEK ROZPATRYWAĆ ŁĄCZNIE Z OPISEM TECHNICZNYM.
- WSZYSTKIE WYMIARY PODANO W CENTYMETRACH.

UWAGAI

WSZYSTKIE WYMIARY SPRAWDZIĆ NA BUDOWIE

Roboty budowlano - instalacyjne należy prowadzić z równoległą koordynacją międzybranżową. Przed przystąpieniem do robót wykonawca powinien zapoznać się z całością dokumentacji branżowej

W sprawach nieokreślonych dokumentacją obowiązującą:

- warunki techniczne wykonania i odbioru robót budowlano - montażowych
- normy Polskiego Komitetu Normalizacyjnego
- instrukcje, wytyczne, świadectwa dopuszczenia, atesty Instytutu Techniki Budowlanej
- warunki techniczne producentów i dostawców materiałów budowlano - instalacyjnych

Niniejsza dokumentacja, ani żadna jej część, nie może być powielana ani rozpowszechniana za pomocą urządzeń elektronicznych, mechanicznych, kopiujących, nagrywających i innych bez pisemnej zgody posiadacza praw autorskich. Zespół Projektowy				
BUDOWA PROJEKTOWE:		Viento - Projekty		
WIENTO projekty		94-303 Łódź, ul. Konstantynowska 30/32B, lok. 9 tel. 883-675-063		
Objekt: PRZEBUDOWA I NADBUDOWA WRAZ Z TERMOMODERNIZACJĄ BUDYNKU ŚWIETLICY WIEJSKIEJ W POĆWIARDÓWCE				
Adres budowy: jedn. ewid. 102/102, 2 BRZEZIŃ, obr. 0020 POĆWIARDÓWKA, dz. ewid. nr 432/1				
Imię i nazwisko		data	nr upr.	podpis
mgr inż. Marek Trębarszyk		WZ389161 2024r.	spec. Inżynier-bud. L004/0000700006	
mgr inż. Paweł Tełus			spec. Inżynier-bud. bez opł. L004/785196022	
Sposób				
ELEMENTY KONSTRUKCYJNE PARTERU				
skala			nr rys.	
1 : 100			K-02	