


# STAN ISTNIEJĄCY

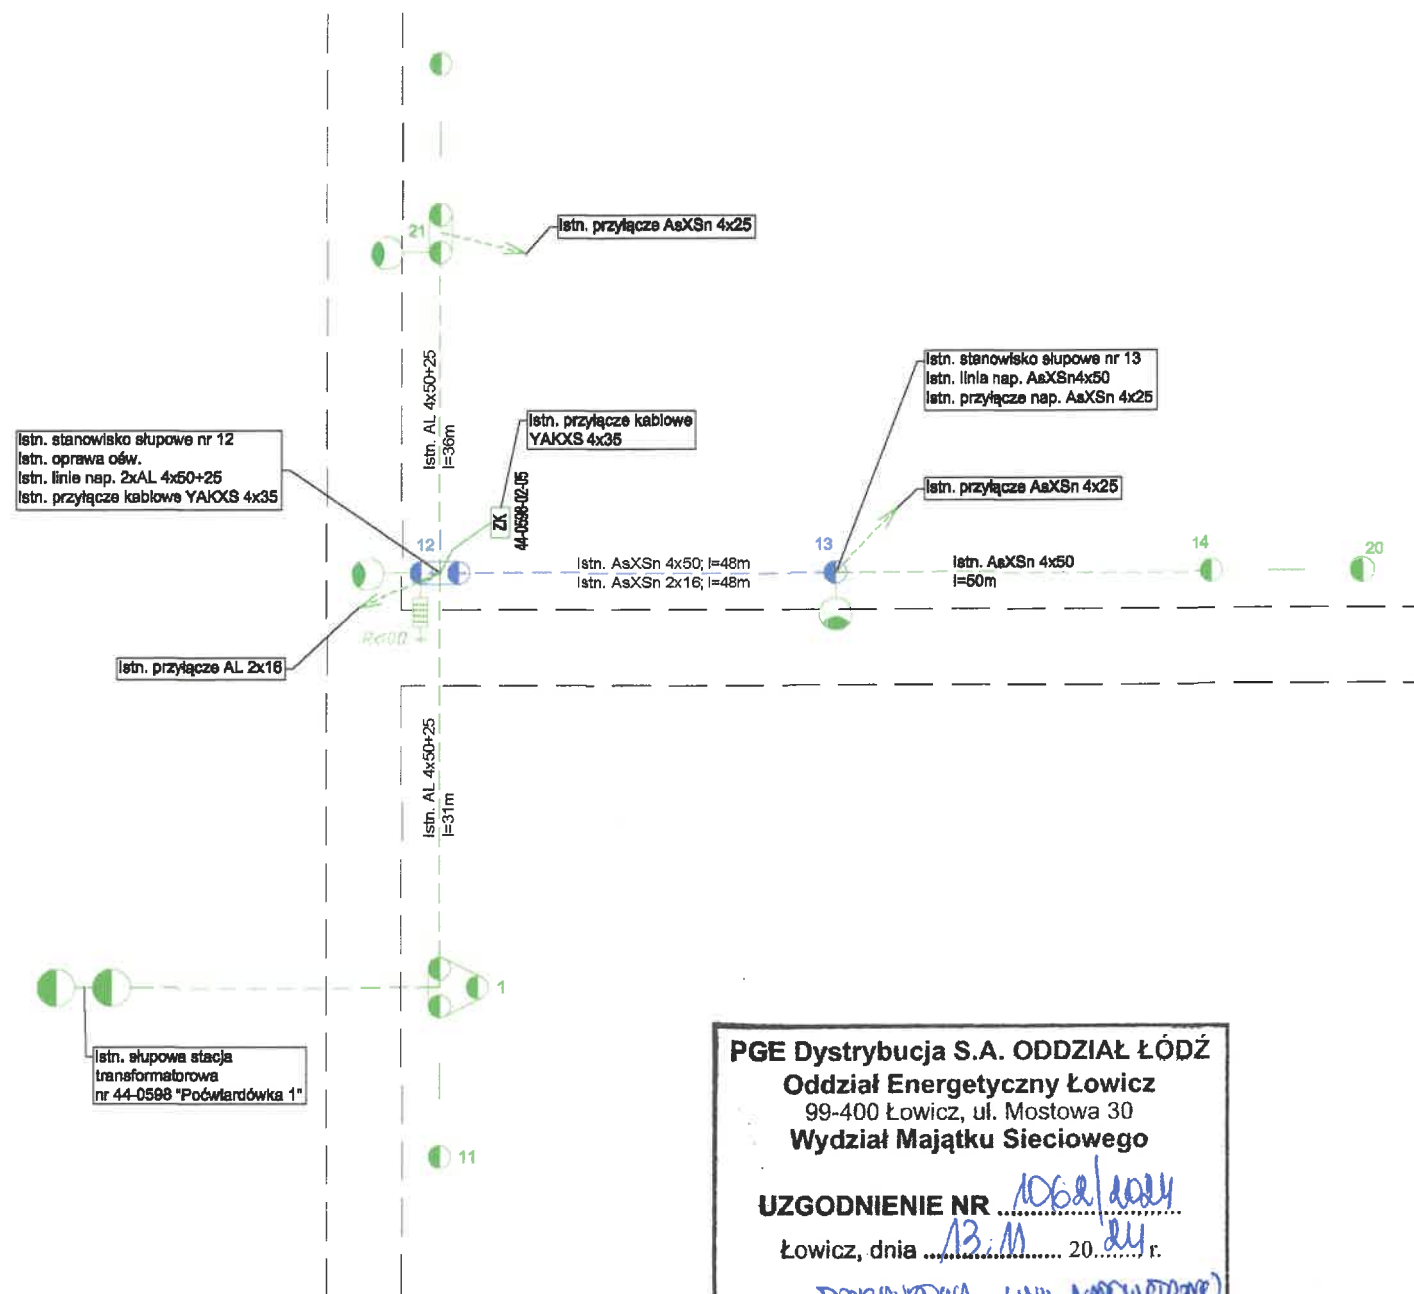

**PGE Dystrybucja S.A. ODDZIAŁ ŁÓDŹ**  
**Oddział Energetyczny Łowicz**  
 99-400 Łowicz, ul. Mostowa 30  
**Wydział Majątku Sieciowego**


**UZGODNIENIE NR 1062/2024**  
 Łowicz, dnia 13.11.2024 r.

Dotyczy: **PRZEBUDOWA LINII NAPÓWIERZNEJ**  
 nN 0,4/10 kV z nN 0,2/0,4 kV  
 435 m, m. Poćwiardówka  
 gm. Brzeziny - Łowicz

Uzgodnienie stanowi integralną część dokumentacji projektowej.  
 Prawa osób trzecich muszą być zachowane.  
**PGE Dystrybucja S.A.**  
 Oddział Łódź  
 Rejon Energetyczny Łowicz  
 Wydział Majątku Sieciowego

Kierownik  
 Sylwester Guzek

# STAN PROJEKTOWANY

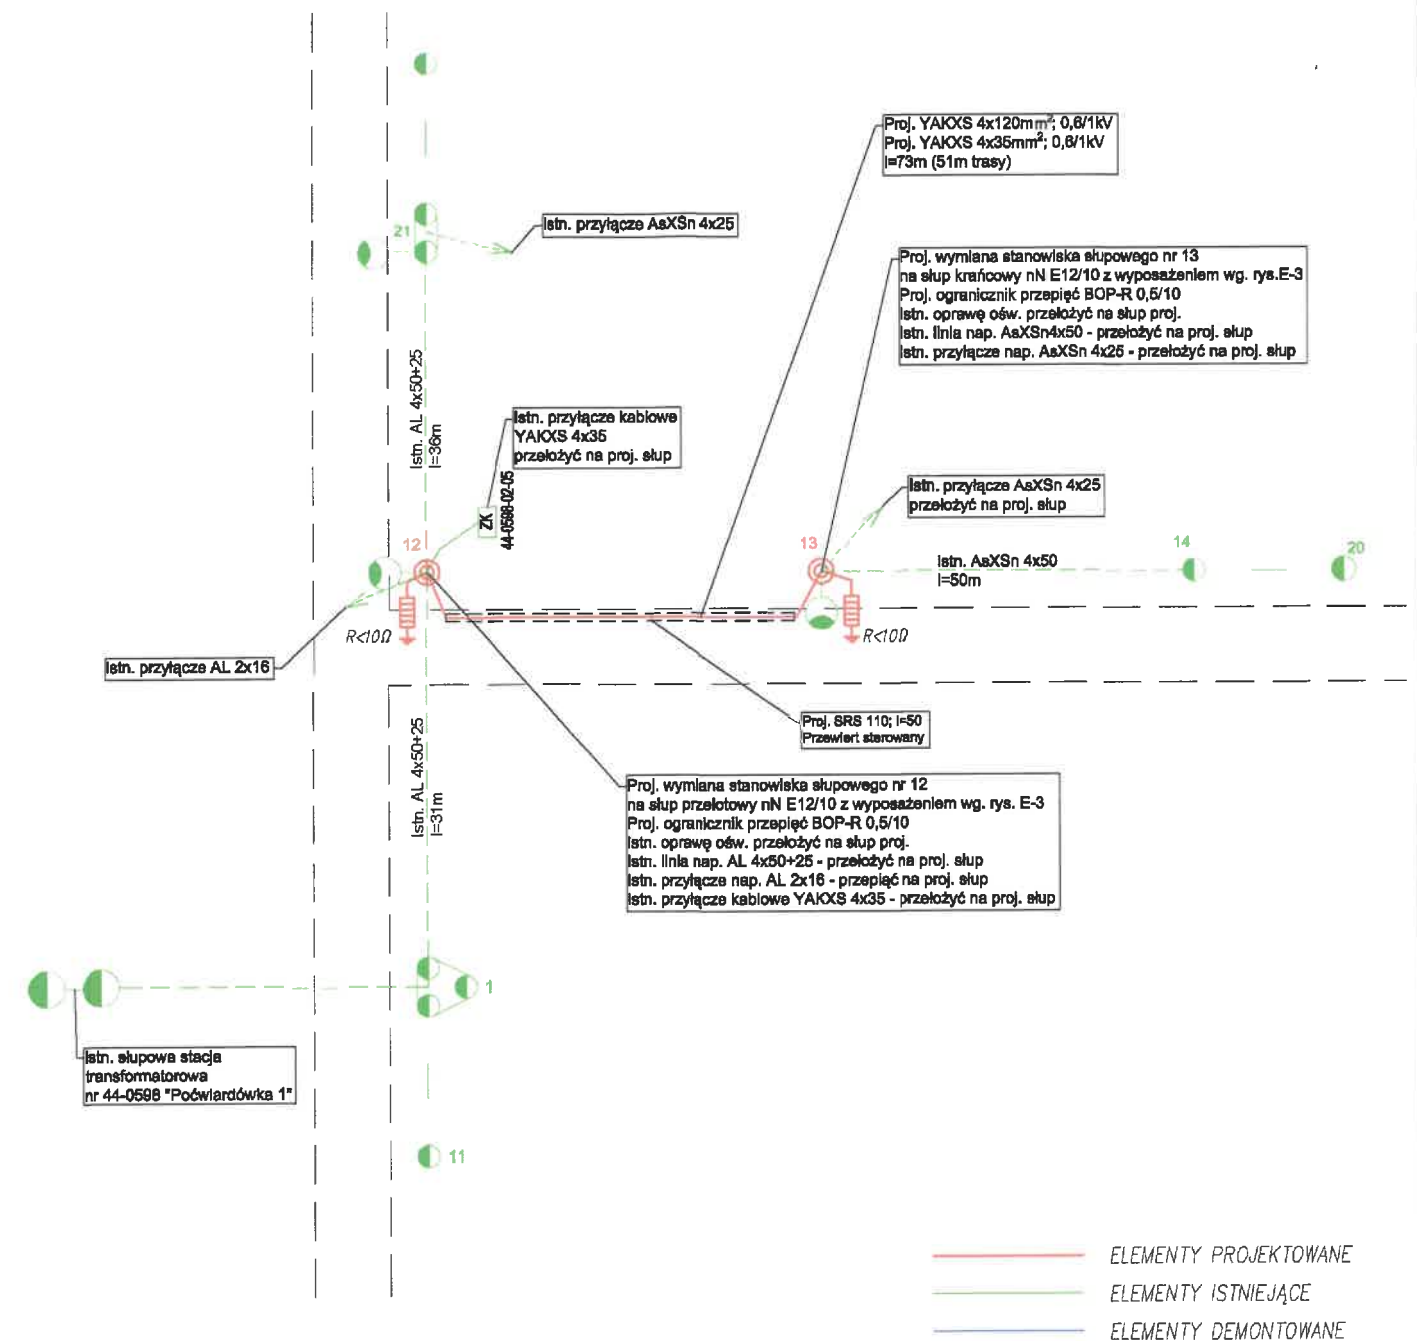

— ELEMENTY PROJEKTOWANE  
 — ELEMENTY ISTNIEJĄCE  
 — ELEMENTY DEMONTOWANE

TEMAT:	Przebudowa fragmentu linii napowietrznej pomiędzy stanowiskami słupowymi od nr 12 do nr 13 w miejscowości Poćwiardówka gm. Brzeziny.	
INWESTOR:	Gmina Brzeziny ul. Sienkiewicza 16A 95-060 Brzeziny	
RODZAJ OPRAC.:	PROJEKT TECHNICZNY	
BRANŻA:	ELEKTROENERGETYCZNA	
TYTUŁ RYS.:	Schemat strukturalny sieci nN	
PROJEKTANT:	mgr inż. Dominik Cieślak	LOD/2109/PWOE/13
SKALA:	DATA: 08.2024	NR RYS: E-2

