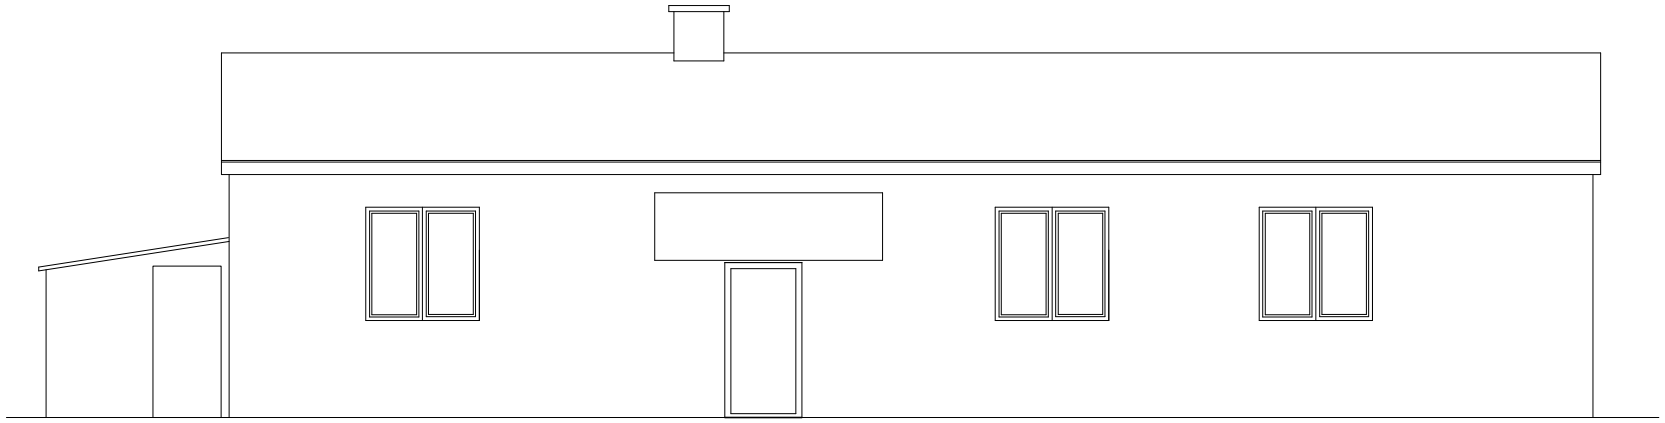

ELEWACJA POŁUDNIOWO - ZACHODNIA
skala 1:100

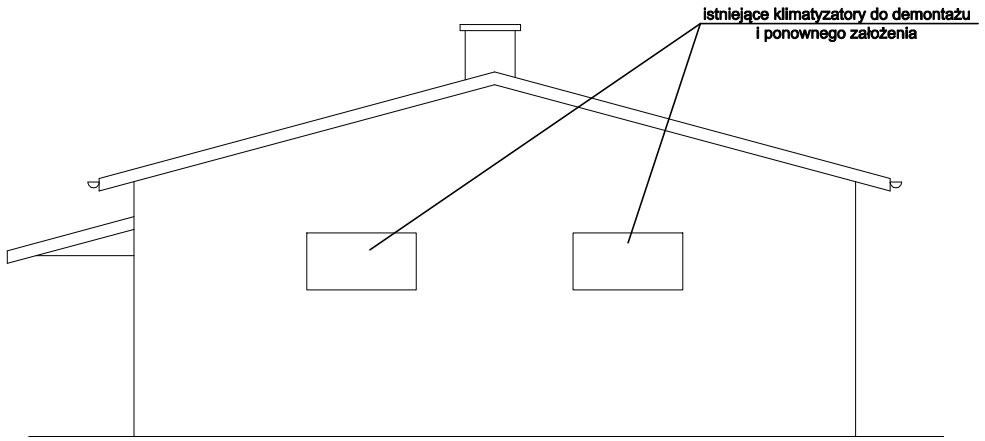

ELEWACJA POŁUDNIOWO - WSCHODNIA
skala 1:100

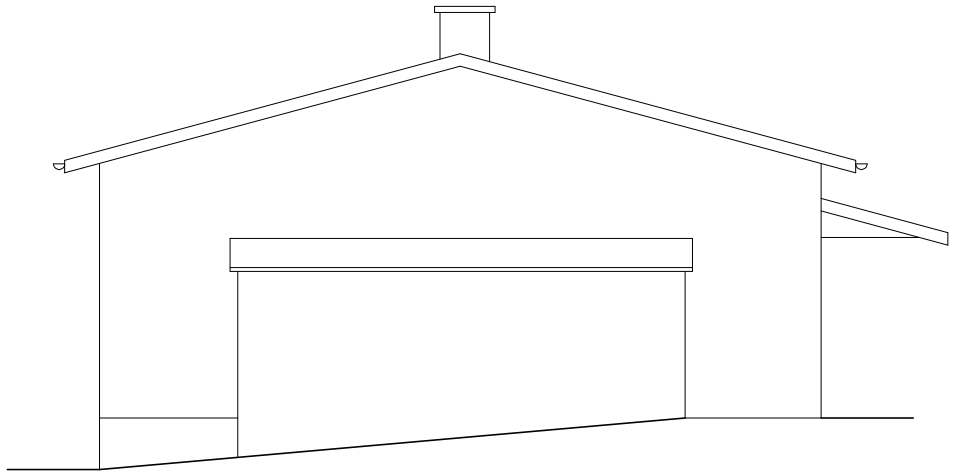

ELEWACJA PÓŁNOCNO - ZACHODNIA
skala 1:100

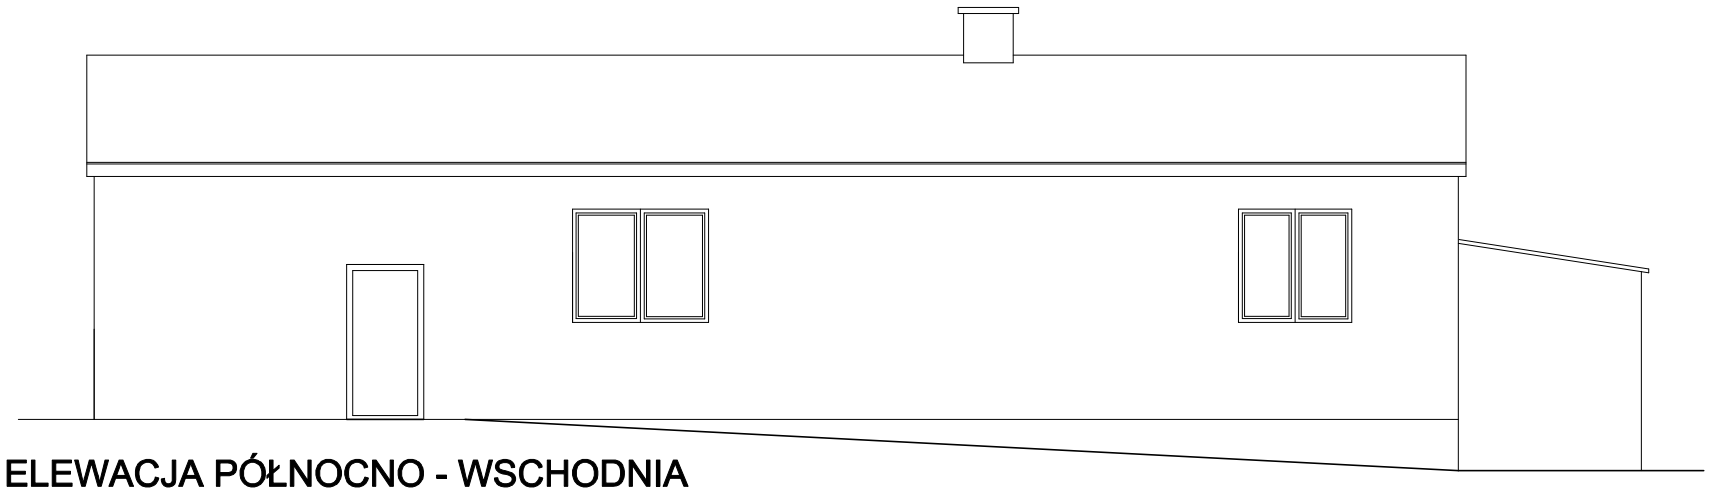

ELEWACJA PÓŁNOCNO - WSCHODNIA
skala 1:100

Niniejsza dokumentacja, ani żadna jej część nie może być powielana ani rozpowszechniana za pomocą urządzeń elektronicznych, mechanicznych, kopiujących, nagrywających i innych bez pisemnej zgody posiadacza praw autorskich: Zespół Projektowy

BIURO PROJEKTOWE:
VIENTO projekty
Viento - Projekty
94-303 Łódź, ul. Konstantynowska 30/32B, lok. 9
tel. 883-675-063

Obiekt:
INWENTARYZACJA BUDYNKU ŚWIETLICY WIEJSKIEJ

Adres budowy:
jedn. ewid. 102102_2 BRZEZINY,
obr. 0020 POĆWIARDÓWKA, dz. ewid. nr 432/1

	imię i nazwisko	data	nr upr.	podpis
Opracował	mgr inż. Marek Trębarczyk	czerwiec 2024r.	spec. konstr-bud. bez ogr. LOD/0620/POOK/06	

ELEWACJE

skala 1 : 100

nr rys. I-04