PRZEKRÓJ I-I

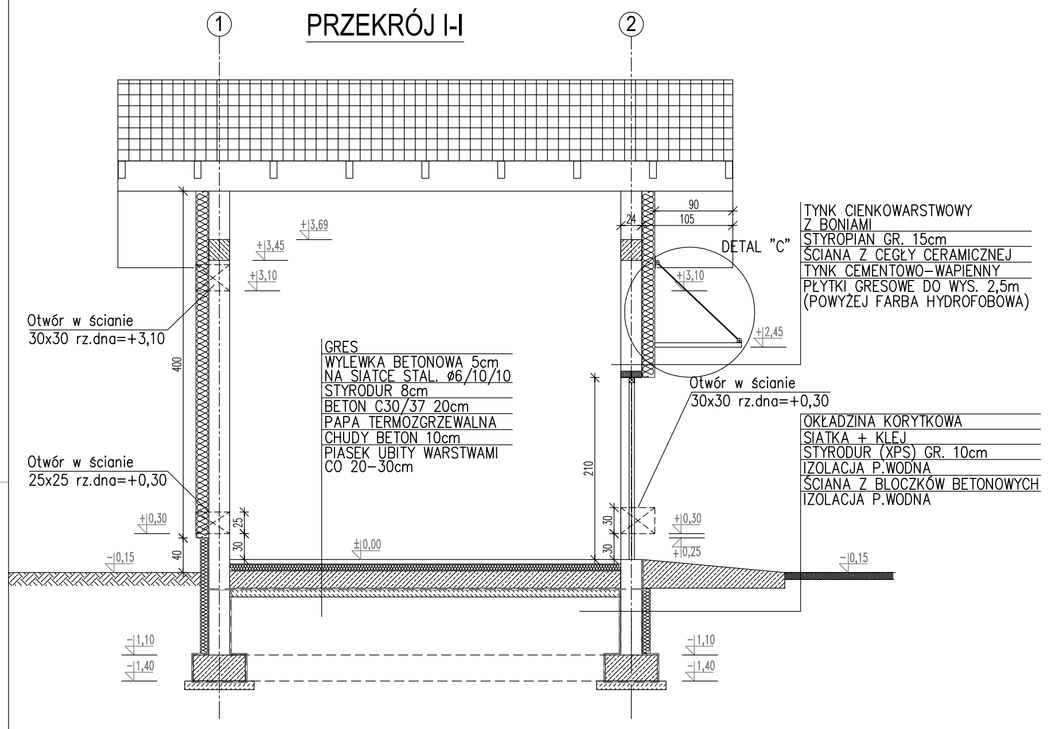

RZUT PRZYZIEMIA

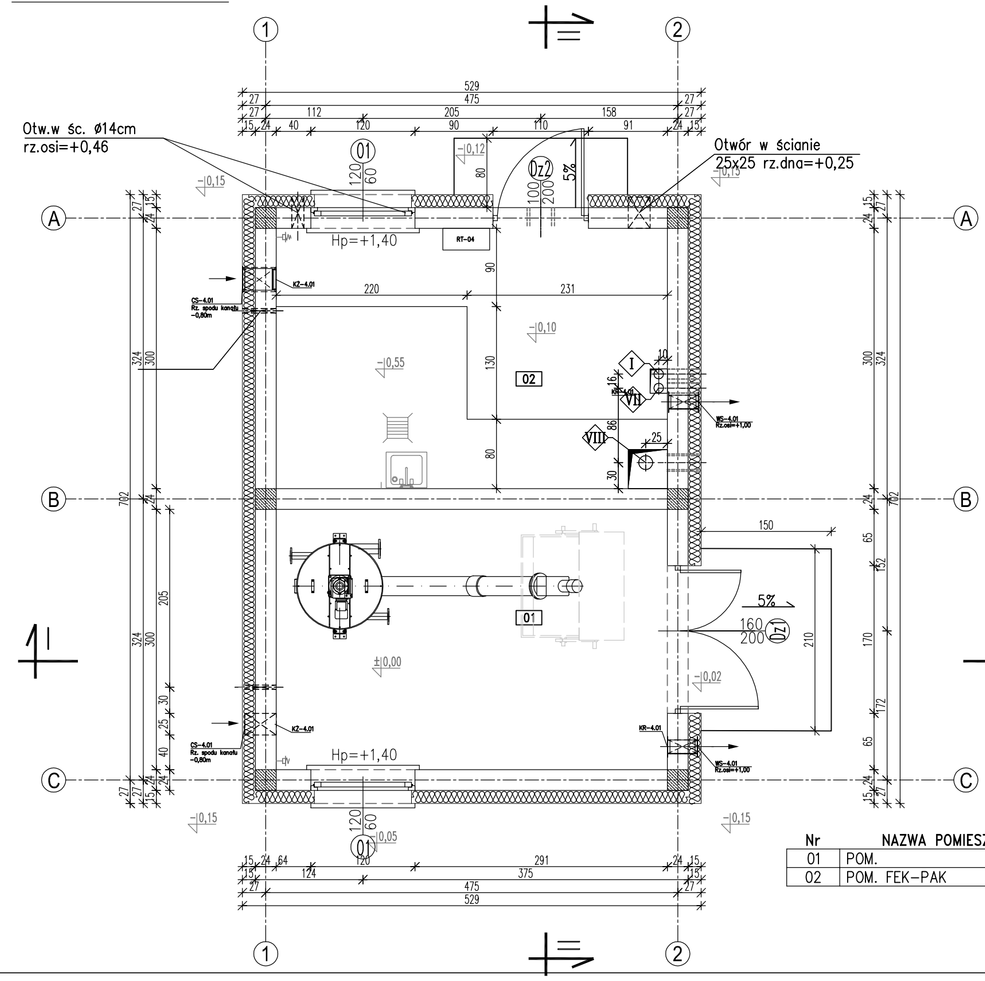

Nr	NAZWA POMIESZCZENIA	POSADZKA	Pow. [m²]
01	POM.	gres	13,53
02	POM. FEK-PAK	gres	13,53
		Suma	27,06

BLACHA DACHÓWKOWA POWLEKANA
ŁATY 6x4 co 35cm + KONTRŁATY 3x4
WIATROIZOLACJA – FOLIA DACHOWA PAROPRZEPUSZCZALNA
SZCZELINA WENTYLACYJNA 2,0cm
KROKWIE 8x18cm
WEŁNA MINERALNA 15cm
FOLIA PAROSZCZELNA
PŁYTY CEMENTOWO-WŁÓKNOWE

PRZEKRÓJ II-II

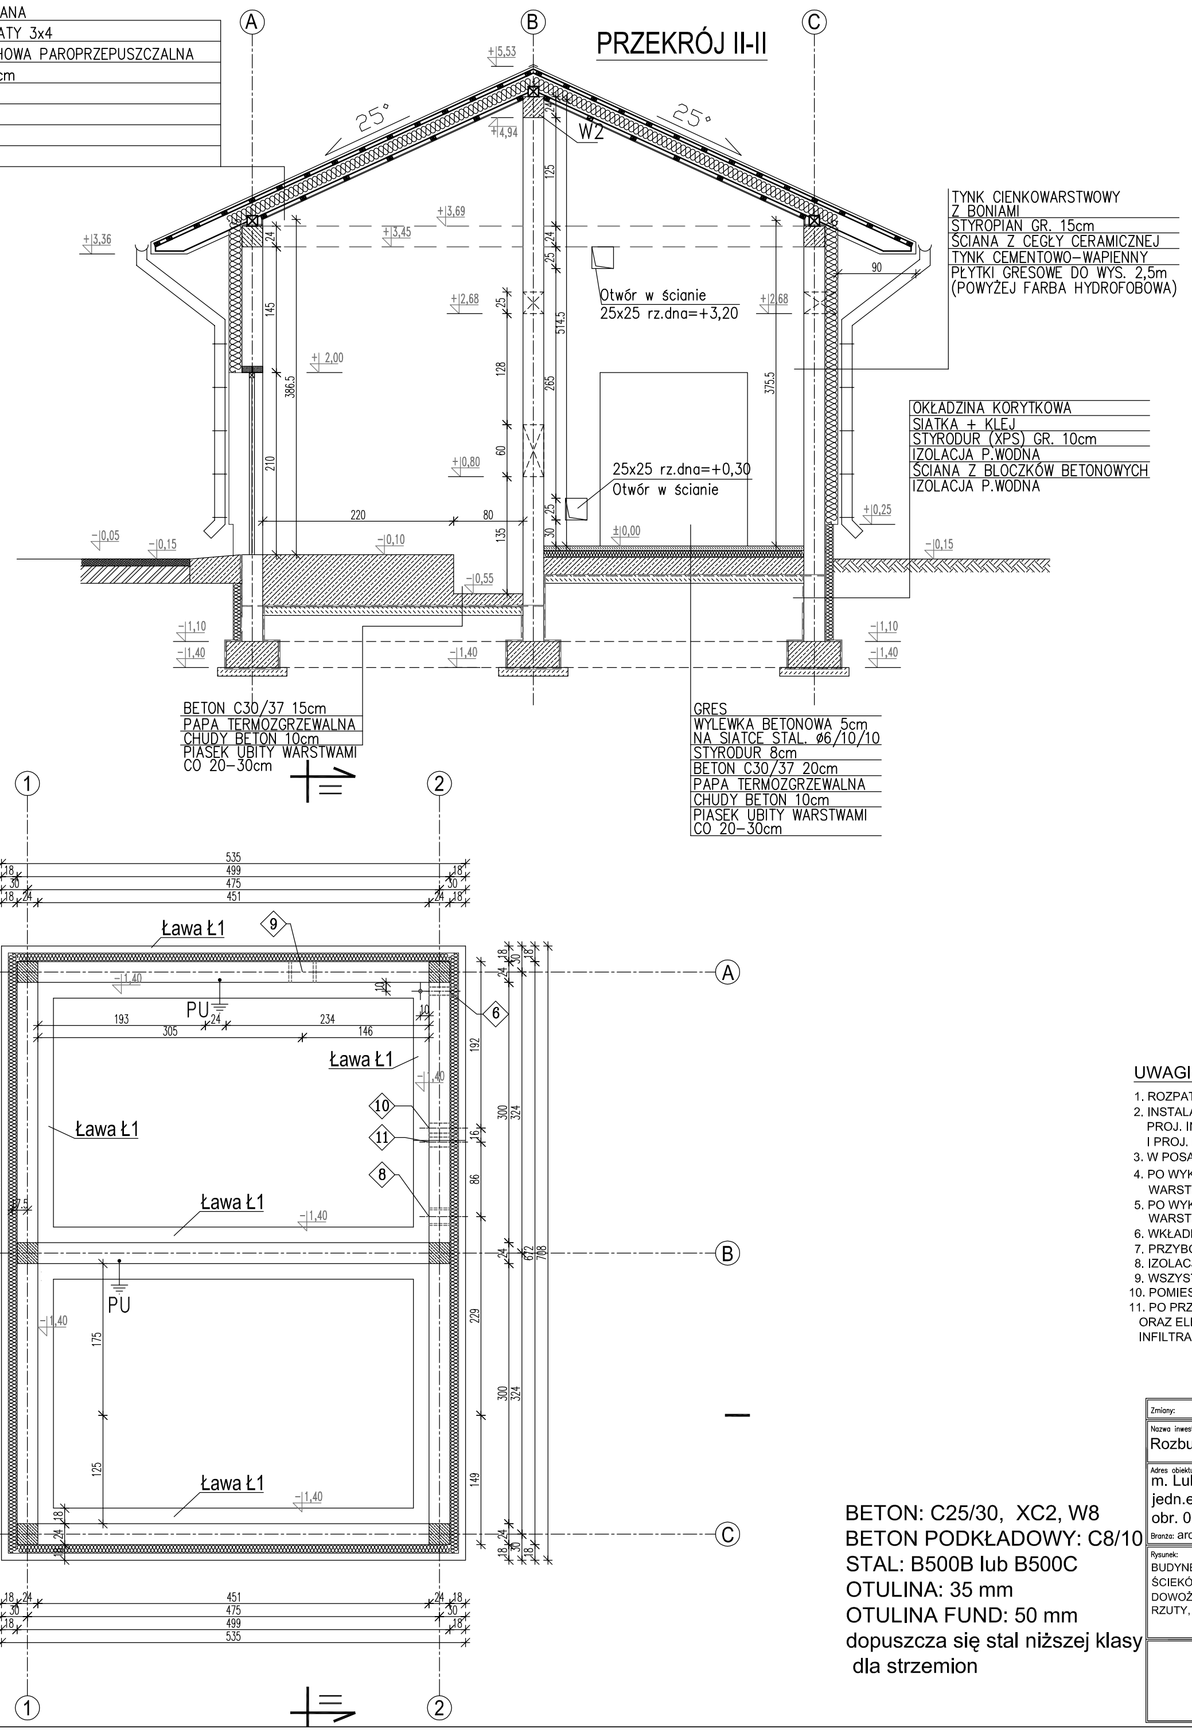

BETON: C25/30, XC2, W8
BETON PODKŁADOWY: C8/10
STAL: B500B lub B500C
OTULINA: 35 mm
OTULINA FUND: 50 mm
dopuszcza się stal niższej klasy dla strzemion

UWAGI:

1. ROZPATRYWAĆ ŁĄCZNIE Z PROJEKTAMI BRANŻOWYMI
2. INSTALACJE PODPOSADZKOWE WG PROJ. TECHNOLOGICZNEGO, PROJ. INSTALACJI WEWNĘTRZNYCH ELEKTRYCZNYCH I PROJ. INSTALACJI SANITARNYCH WEWNĘTRZNYCH
3. W POSADZCE WYPROFILOWAĆ SPADKI W KIERUNKU KRATEK ŚCIEKOWYCH
4. PO WYKONANIU INSTALACJI, OTWORY W POSADZCE UZUPEŁNIĆ WARSTWAMI POSADZKOWYMI
5. PO WYKONANIU INSTALACJI, OTWORY W ŚCIANACH UZUPEŁNIĆ WARSTWAMI ŚCIENNYMI
6. WKŁADKI UZIEMIAJĄCE (PU) WYKONAĆ WG DETALU - RYS. AK50.00
7. PRZYBORY SANITARNE MONTOWAĆ DO ŚCIAN KONSTRUKCYJNYCH BUDYNKU
8. IZOLACJE I KONSERWACJE WG OPISU TECHNICZNEGO
9. WSZYSTKIE COKOŁY BETONOWE WYKOŃCZYĆ GRESEM
10. POMIESZCZENIA POWINNY BYĆ WYŁOŻONE GLAZURĄ DO WYSOKOŚCI 250cm OD POSADZKI.
11. PO PRZECIĄGNIĘCIU KABLI ZASILAJĄCYCH I STEROWNICZYCH BRANŻY TECHNOLOGII ORAZ ELEKTRYKI NALEŻY USZCZELNIĆ RURY OSŁONOWE Z KABLAMI CO ZAPOBIEGNIE INFILTRACJI WÓD ŚCIEKÓW I ZABEZPIECZENIE PRZED GRYZONIAMI

±0,00 = 139,20m n.p.m.

Zmiany:	Opis	Data	Nazwisko	Podpis

Nazwa inwestycji:
Rozbudowa oczyszczalni ścieków w m. Lubowidz

Adres obiektu budowlanego:
m. Lubowidz
jedn.ewid.143703_4 Lubowidz
obr. 0001 Lubowidz, dz. 470/1

Branża: architektoniczno budowlana

Indeks	Data	Rys. Nr
00	21.03.2024r.	
Faza	Skala	
PB	1:50	AK55.01

Rysunek: BUDYNEK STACJI ODBIORU ŚCIEKÓW I OSADÓW DOWOŻONYCH RZUTY, PRZEKROJE,

	Imię i Nazwisko	Nr uprawnień	Specjalność	Podpis
Projektował	mgr inż. arch. Zbigniew Krzywiec	350/73/OL	architekt.	
Opracowała	mgr inż. arch. Dorota Krzywiec-Klein			
Sprawdzający	mgr inż. arch. Magdalena Szerejko	29/P0KK/N/2014	architekt.	

PRYWATNE PRZEDSIĘBIORSTWO BUDOWLANE
„BUDEX" Eucebiusz Czuryło
14-500 BRANIEWO, Warmińska 28