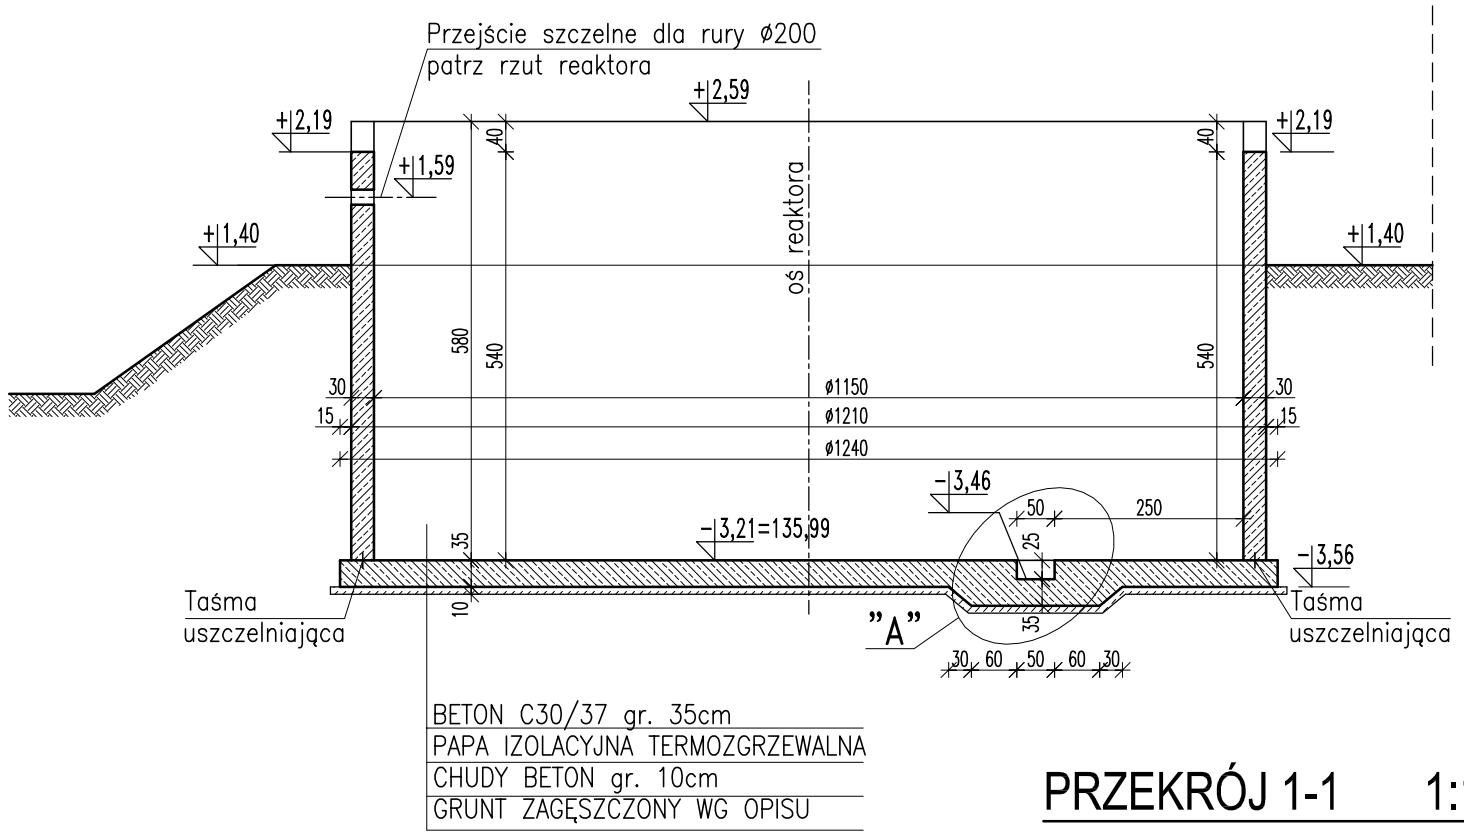

PRZEKRÓJ 1-1 1:100

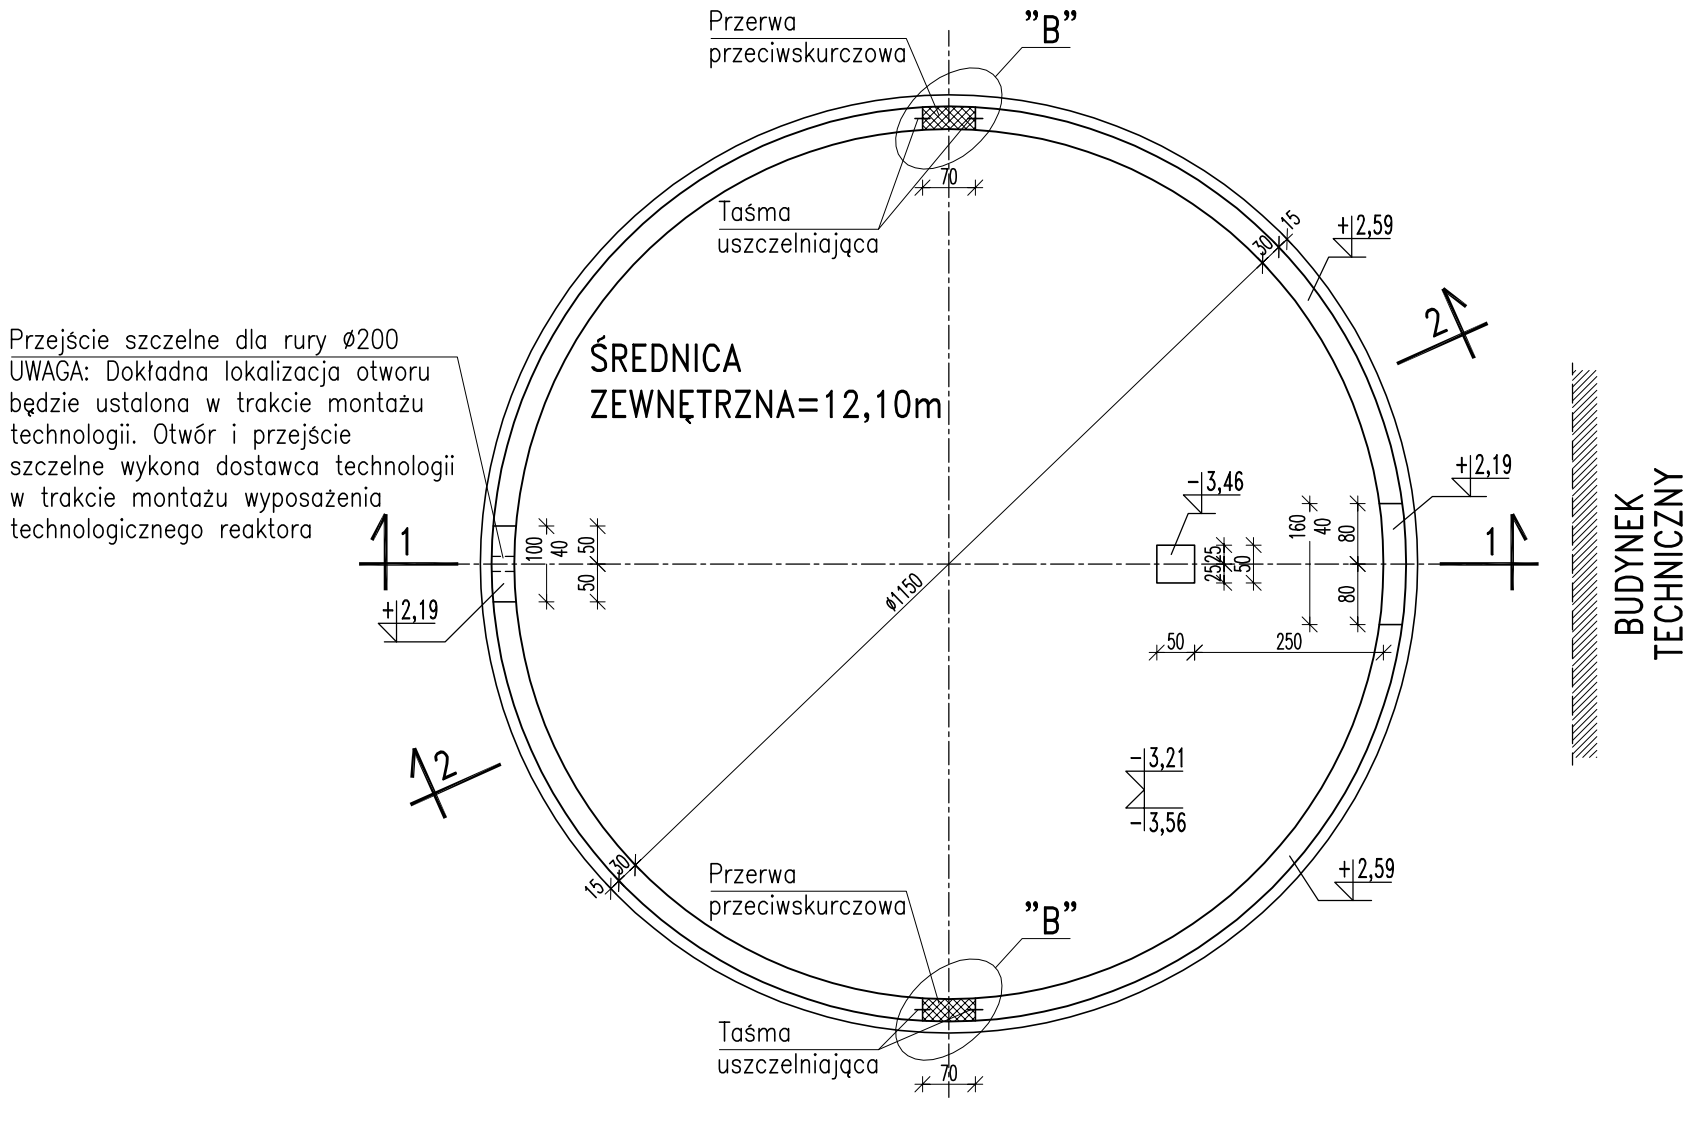

UWAGI:

1. ROZPATRYWAĆ ŁĄCZNIE Z PROJEKTAMI BRANŻOWYMI,
2. NIEDOPUSZCZALNA JEST ZMIANA GABARYTÓW REAKTORA A W SZCZEGÓLNOŚCI ŚREDNICY ZEWNĘTRZNEJ PŁASZCZA
3. OTULINA ZBROJENIA - PŁYTA DENNA: 5cm,
4. OTULINA ZBROJENIA - PŁASZCZ: 4cm,
5. IZOLACJE WG OPISU TECHNICZNEGO,
6. W ŚCIANACH ZBIORNIKA NALEŻY WYKONAĆ PRZEJŚCIA SZCZELNE DLA RUR O ŚREDNICACH I W MIEJSCACH PODANYCH W PROJEKCIE TECHNOLOGICZNYM, PO BETONOWANIU, PRZED MONTAŻEM TECHNOLOGII W OBECNOŚCI PRZEDSTAWICIELA DOSTAWCY TECHNOLOGII,
7. ZBROJENIE PŁYTY DENNEJ I REAKTORÓW WG ODRĘBNEGO OPRACOWANIA,

Stal B500B lub B500C
Beton szczelny C30/37 W8 F150
Klasy ekspozycji: XC4+XA2+XD2
Beton podkładowy C8/10
Otulina 50mm (płyta fundamentowa)
Otulina 40mm (ściany)

Uwaga rzędne dostosowane do istn. reakora

±0,00 =139,20m n.p.m.

Zmiany:	Opis	Data	Nazwisko	Podpis

Nazwa inwestycji:
Rozbudowa oczyszczalni ścieków w m. Lubowidz

Adres obiektu budowlanego:
m. Lubowidz
jedn.ewid.143703_4 Lubowidz
obr. 0001 Lubowidz, dz. 470/1
Branża: architektoniczno budowlana

Indeks	Data	Rys. Nr
00	21.03.2024r.	R00
Faza	Skala	K01.00
PB	1:100	

Rysunek:
REAKTOR BIOLOGICZNY
OB. NR 3B
RZUT I PRZEKRÓJ

	Imię i Nazwisko	Nr uprawnień	Specjalność	Podpis
Projektant	mgr inż. arch. Zbigniew Krzywiec	350/73/OL	architektoniczna	
Projektant	mgr inż. arch. Anna Krzywiec-Klein			
Sprawdzający	mgr inż.arch. Magdalena Szarejko	29/POOKK/IV/2014	architektoniczna	

PRYWATNE PRZEDSIĘBIORSTWO BUDOWLANE
»BUDEX« Euzebiusz Czuryło
14-500 BRANIEWO, Warmińska 28