

MAPA DO CELÓW PROJEKTOWYCH

SKALA 1:500

Obręb: 0001 Lubowidz

Jedn.ewid.: 143703\_4 m. Lubowidz

Ark: 7.193.11.02.1.4

układ poziomy: 2000 strefa 7

układ wysokości: PL-EVRF07-NH

GiGN.6640.1.1137.2023



Data: 06.11.2023r.

Załącznik graficzny do decyzji o zbluznieniu inwestycji celu publicznego

Oznaczenie:  
linia rozgraniczająca teren inwestycji;

Sporządził:

mgr inż. Jacek Ostrow  
Posiadający dyplom ukończenia studiów wyższych w zakresie gospodarki przestrzennej

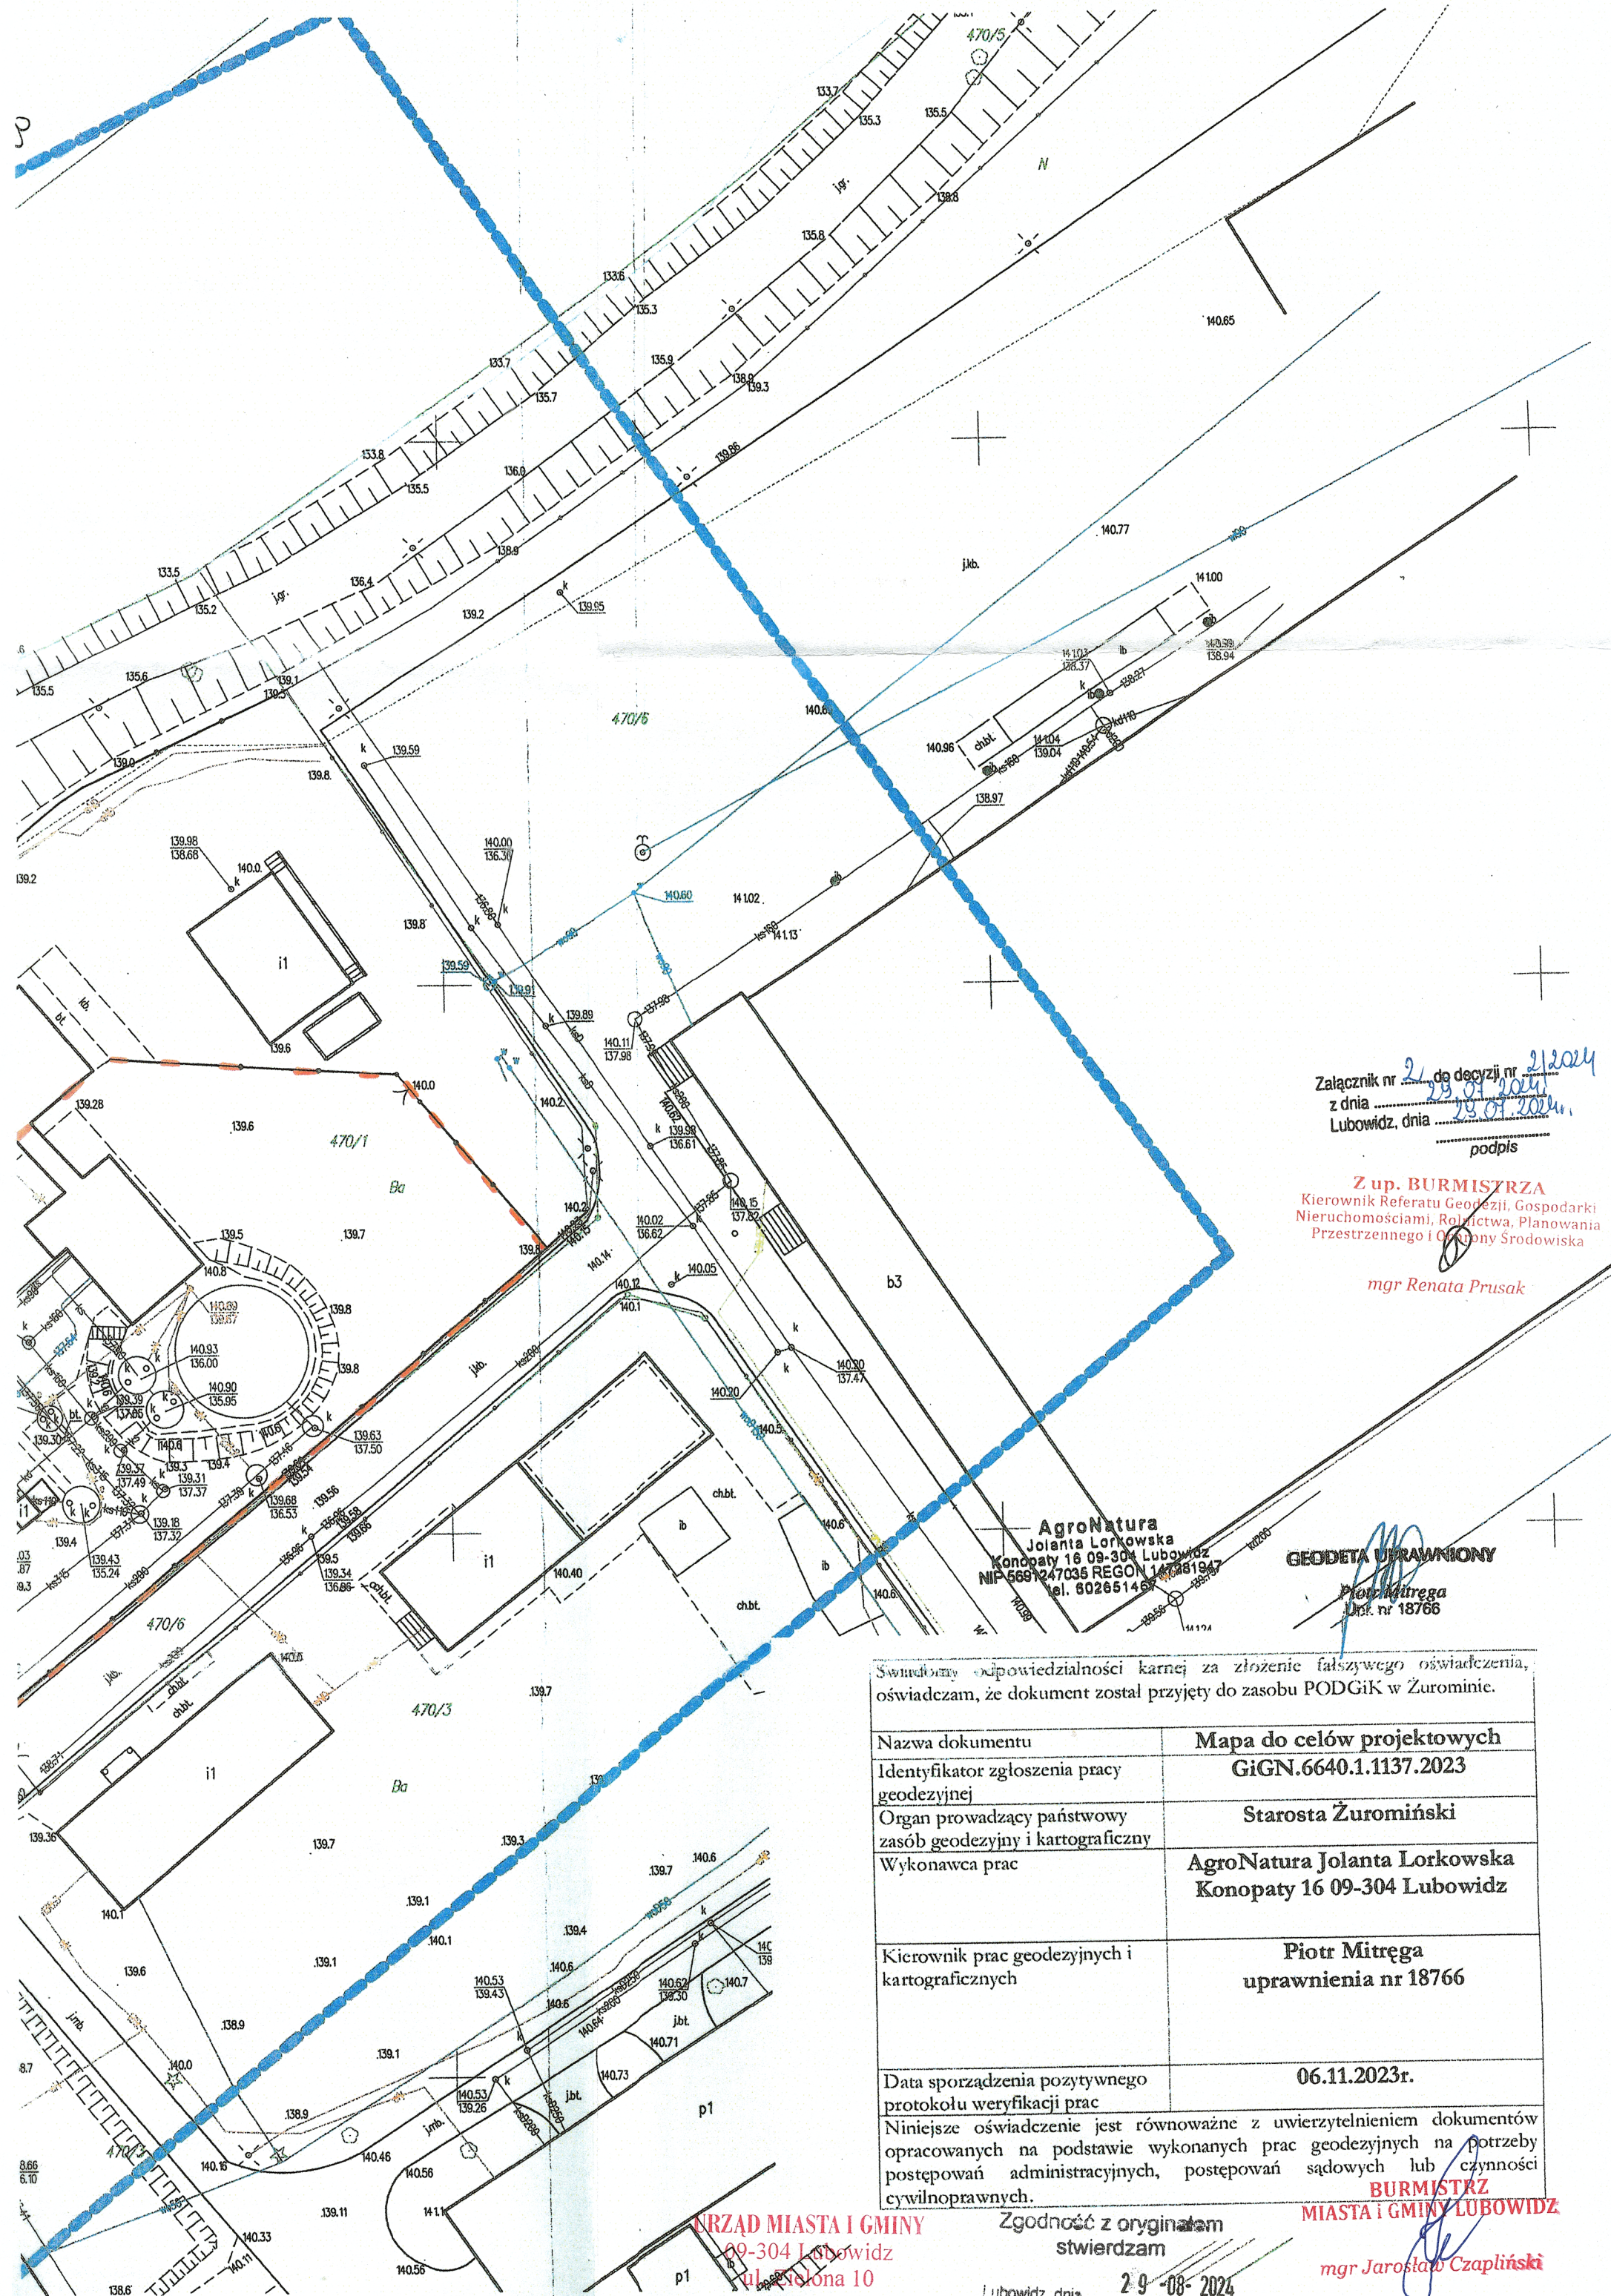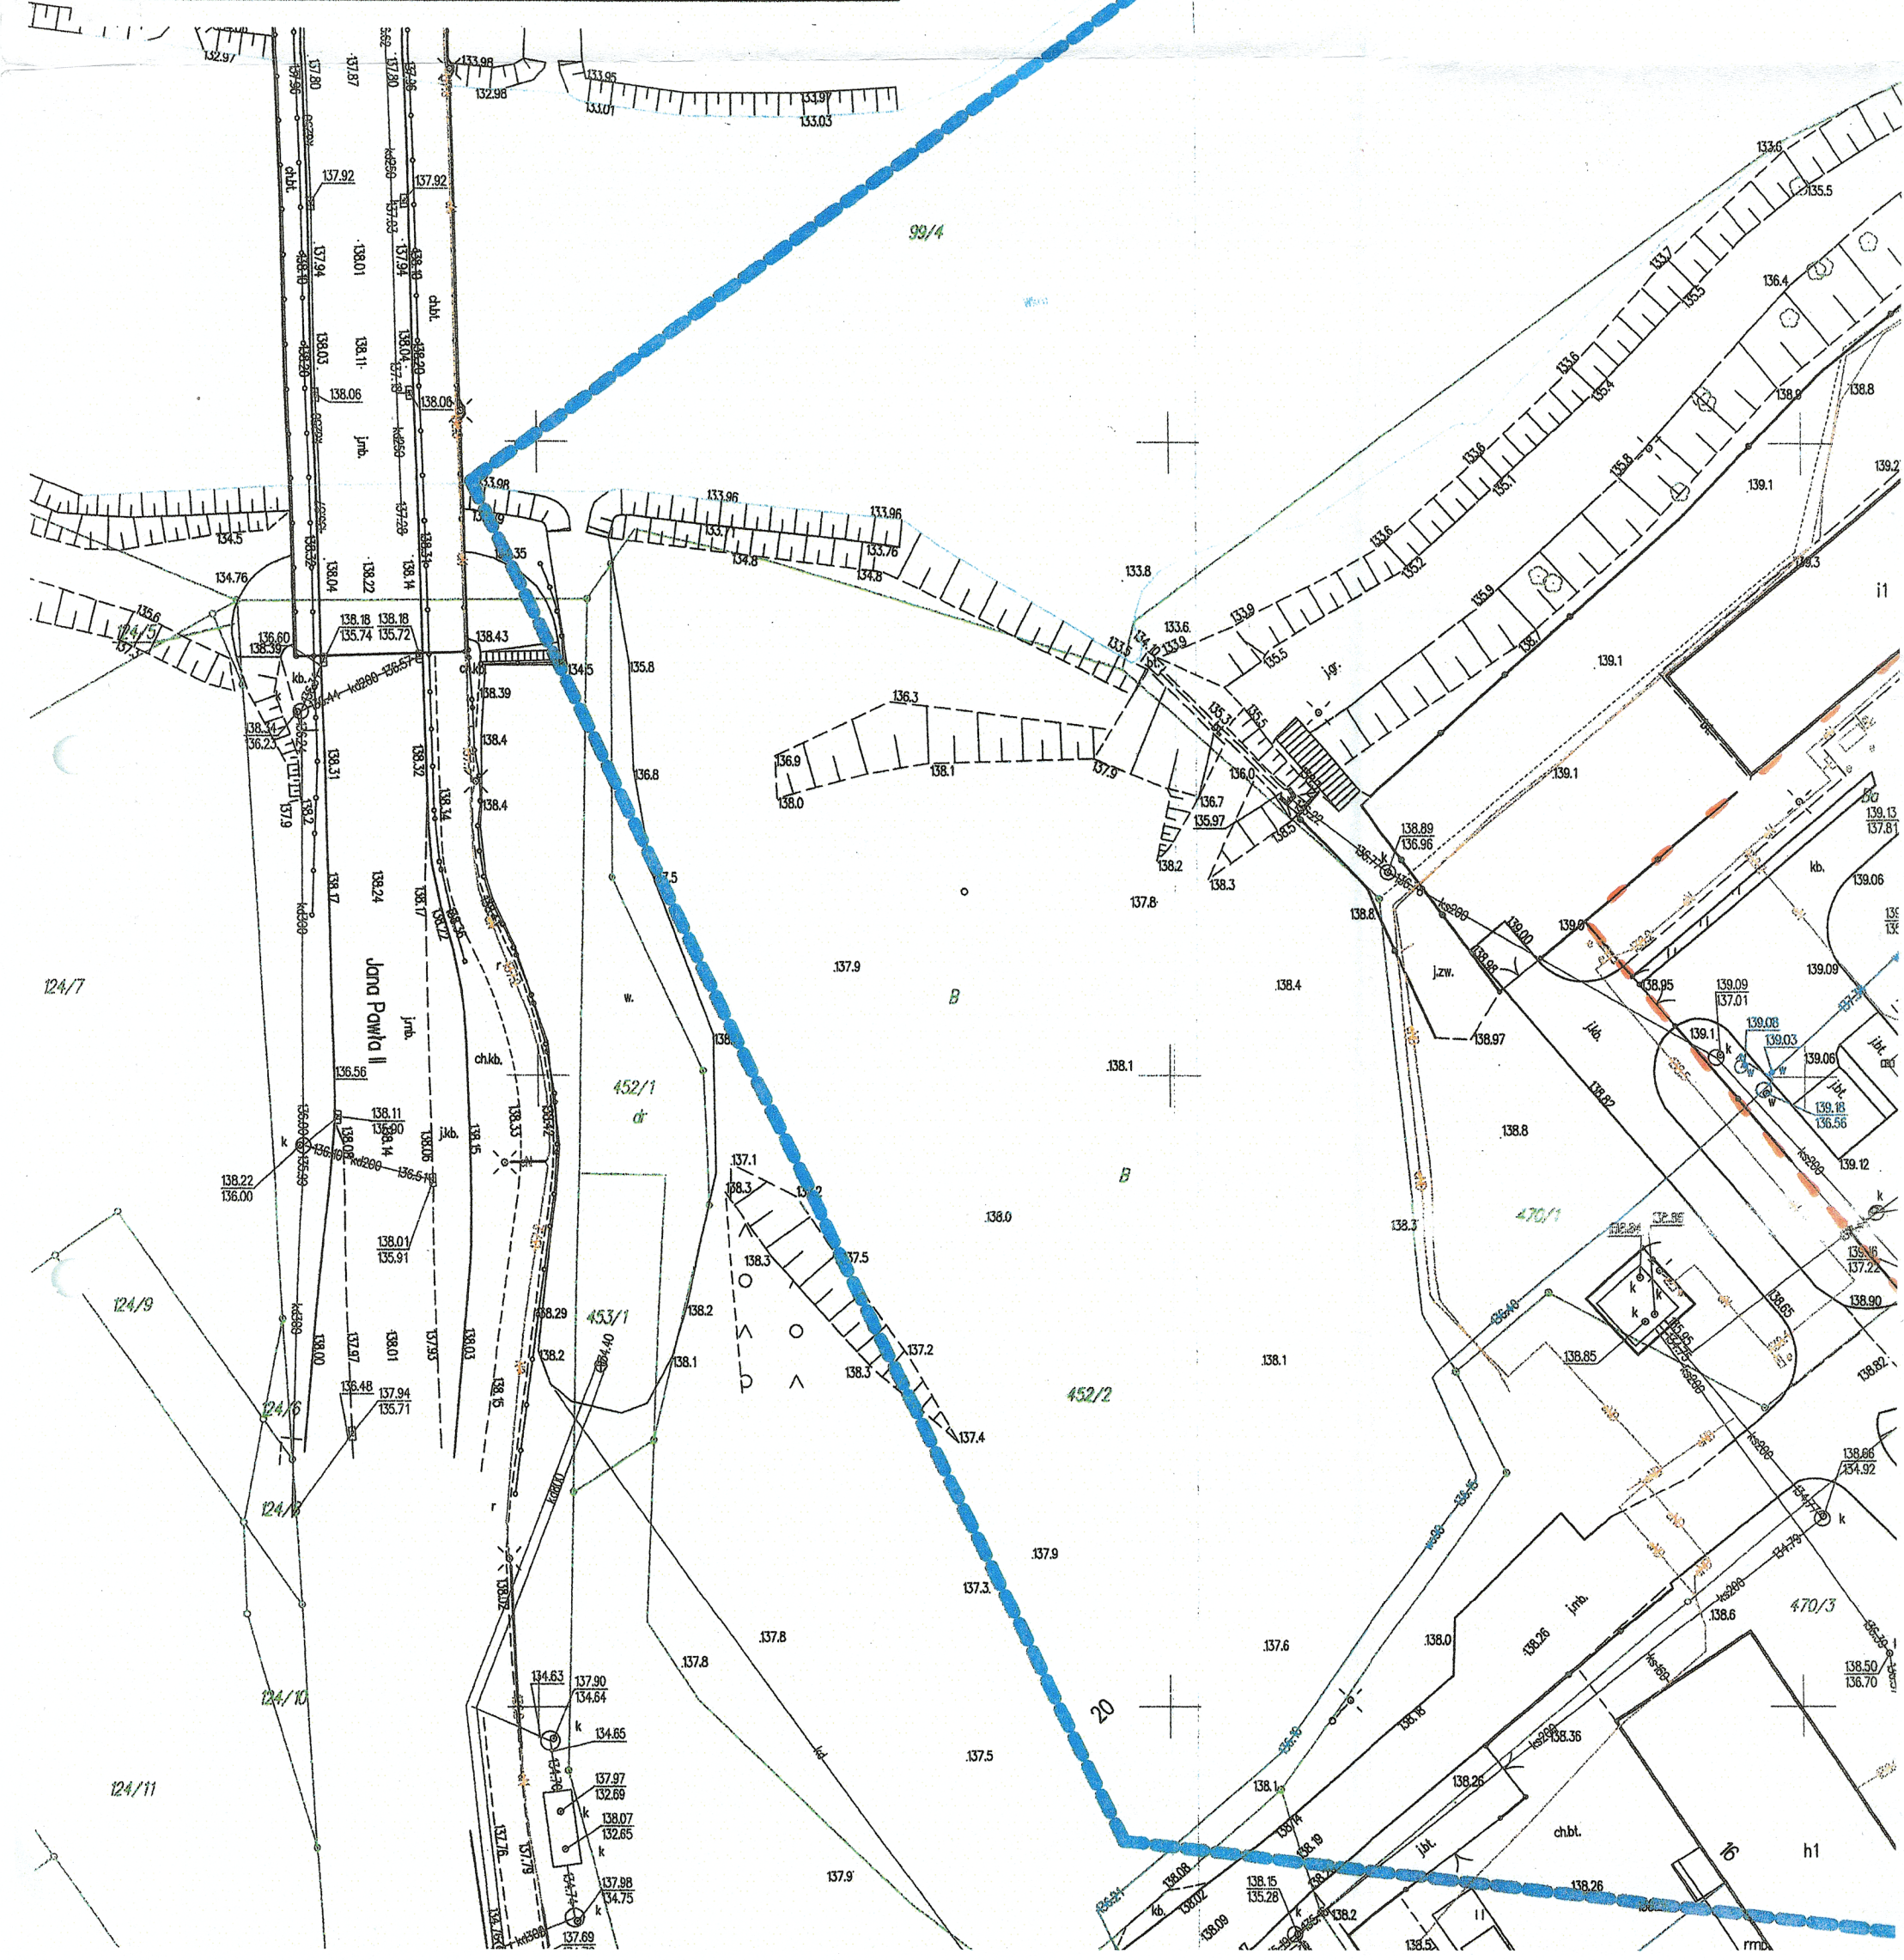

Załącznik nr 2 do decyzji nr 212024 z dnia 29.01.2024r. z dnia 29.01.2024r. podpis

Z up. BURMISTRZA  
Kierownik Referatu Geodezji, Gospodarki Nieruchomościami, Rolnictwa, Planowania Przestrzennego i Ochrony Środowiska

mgr Renata Prusak

AgroNatura  
Jolanta Lorkowska  
Konopaty 16 09-304 Lubowidz  
NIP 669-247035 REGON 147861947  
tel. 802651468

GEODETA UPRAWNIONY  
Piotr Mitrega  
Dok. nr 18766

Świadomy odpowiedzialności karnej za złożenie fałszywego oświadczenia, oświadczam, że dokument został przyjęty do zasobu PODGiK w Żurominie.

Nazwa dokumentu	Mapa do celów projektowych
Identyfikator zgłoszenia pracy geodezyjnej	GiGN.6640.1.1137.2023
Organ prowadzący państwowy zasób geodezyjny i kartograficzny	Starosta Żuromiński
Wykonawca prac	AgroNatura Jolanta Lorkowska Konopaty 16 09-304 Lubowidz
Kierownik prac geodezyjnych i kartograficznych	Piotr Mitrega uprawnienia nr 18766
Data sporządzenia pozytywnego protokołu weryfikacji prac	06.11.2023r.
Niniejsze oświadczenie jest równoważne z uwierzytelnieniem dokumentów opracowanych na podstawie wykonanych prac geodezyjnych na potrzeby postępowań administracyjnych, postępowań sądowych lub czynności cywilnoprawnych.	

Zgodność z oryginałem  
stwierdzam

Lubowidz, dnia 29-08-2024

URZĄD MIASTA I GMINY  
09-304 Lubowidz  
ul. Piłsudskiego 10

BURMISTRZA  
MIASTA I GMINY LUBOWIDZ  
mgr Jarosław Czapliński