## PRZEKRÓJ I-I

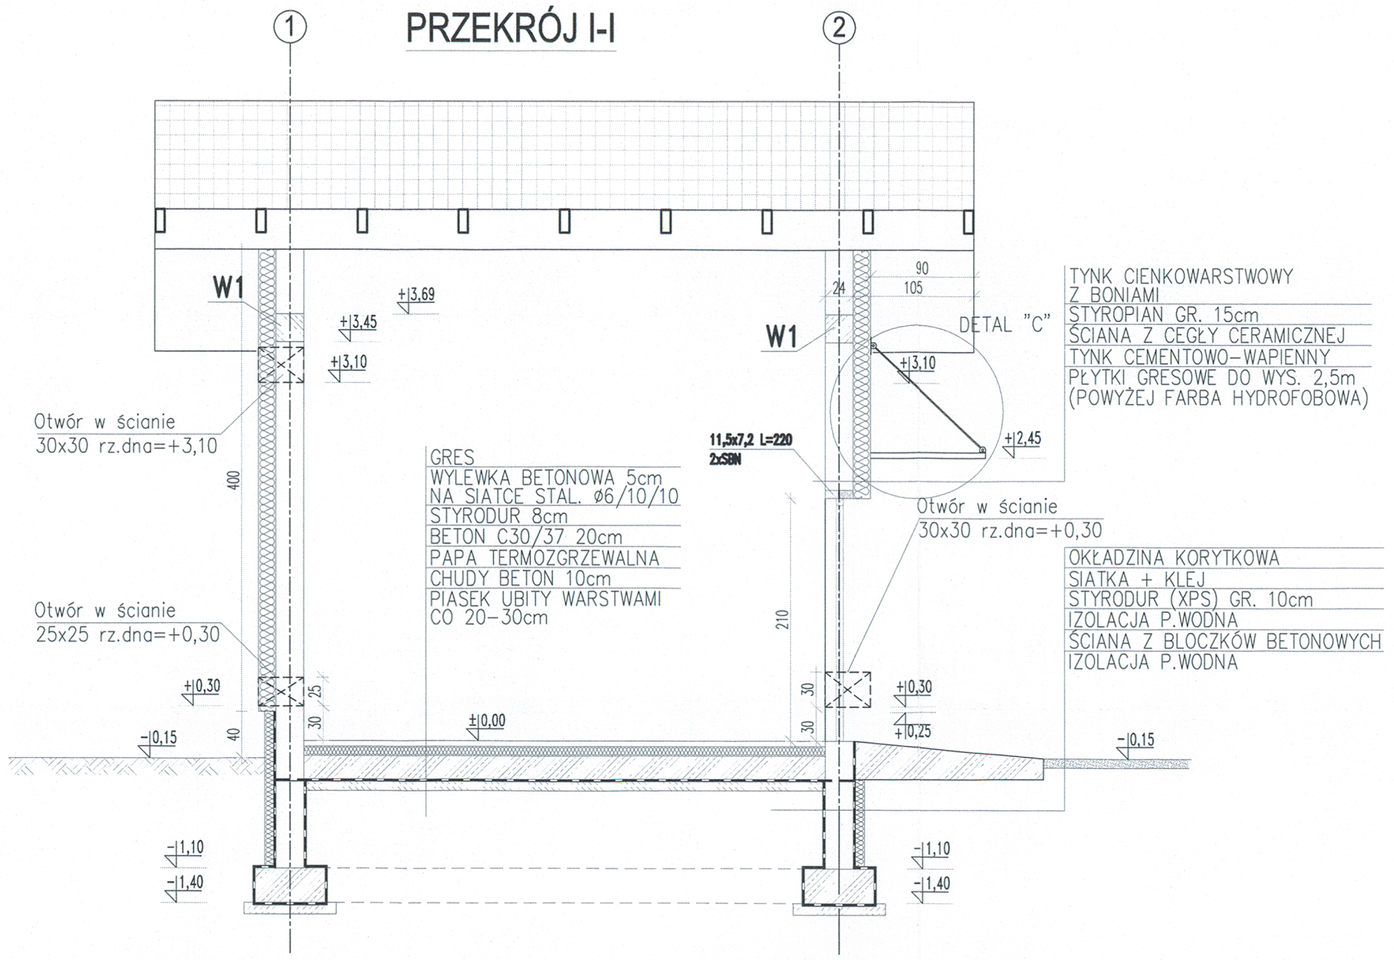


## RZUT PRZYZIEMIA

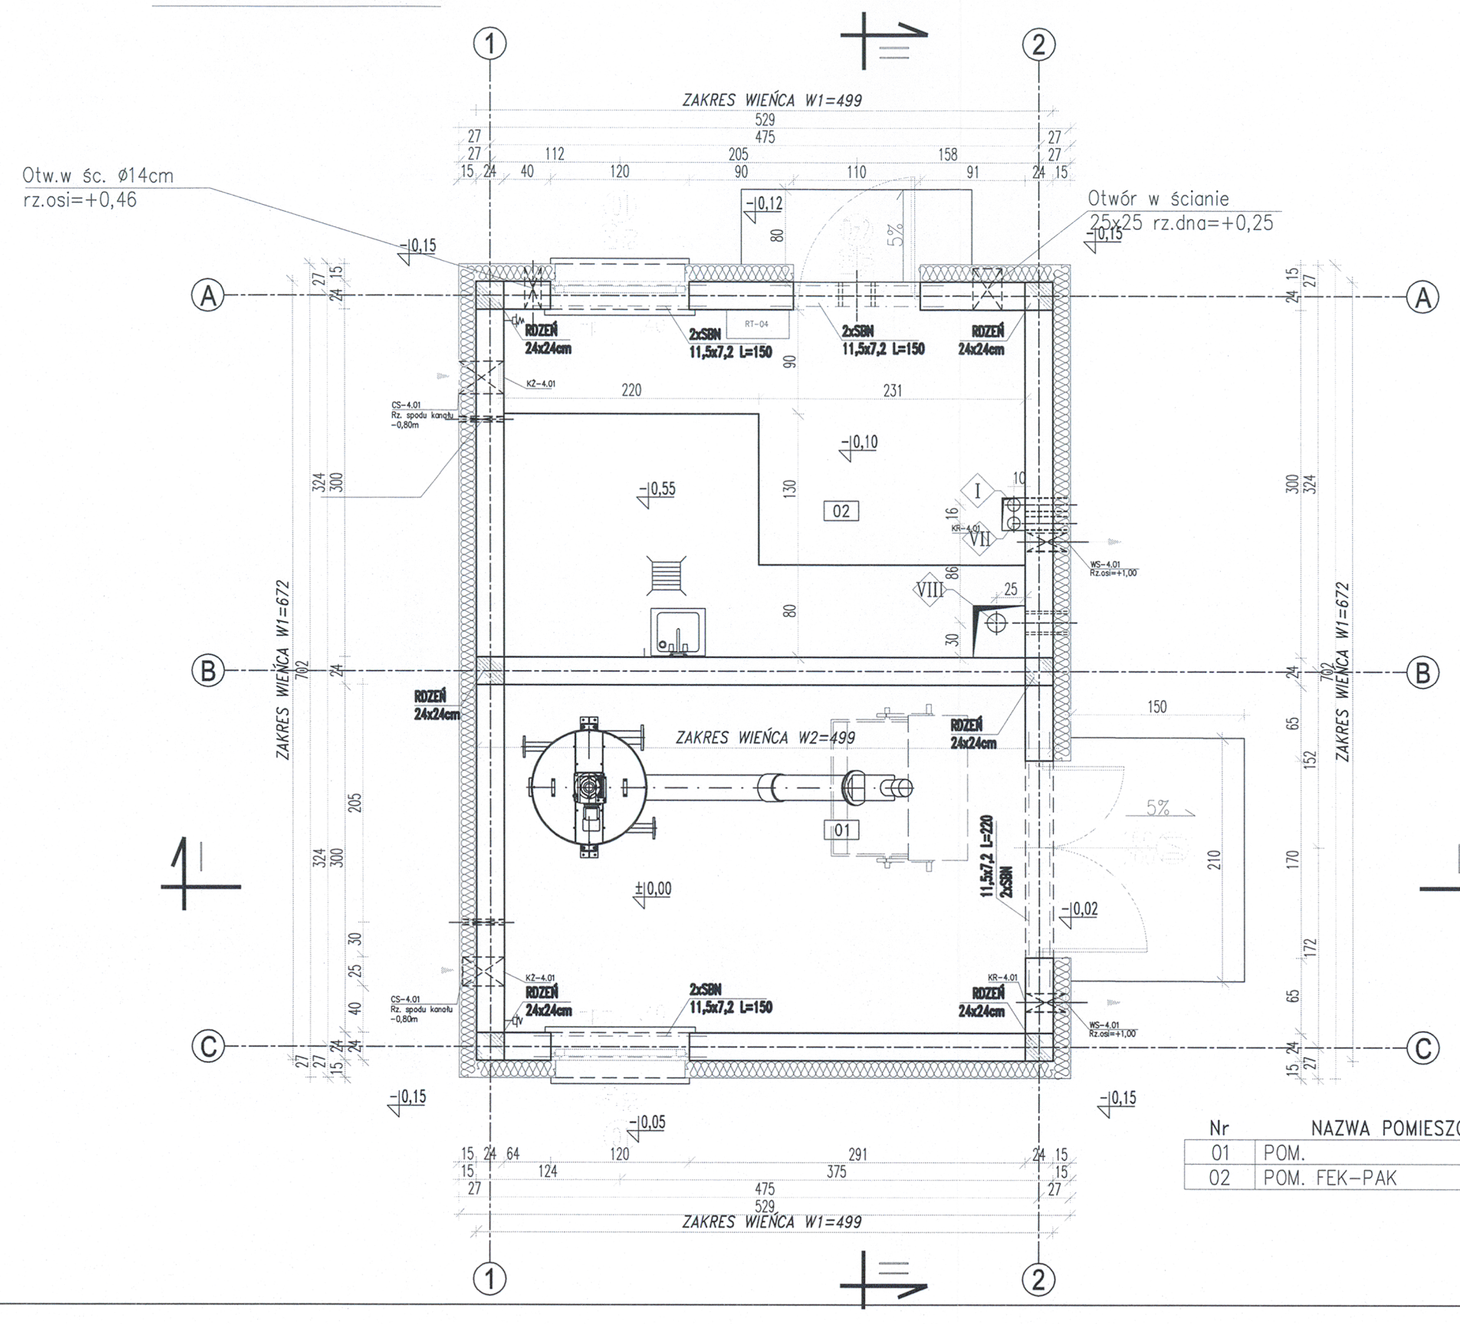


| Nr | NAZWA POMIESZCZENIA | POSADZKA | Pow. [m²] |
|---|---|---|---|
| 01 | POM. | gres | 13,53 |
| 02 | POM. FEK-PAK | gres | 13,53 |
| | | Suma | 27,06 |

BLACHA DACHÓWKOWA POWLEKANA
ŁATY 6x4 co 35cm + KONTRŁATY 3x4
WIATROIZOLACJA – FOLIA DACHOWA PAROPRZEPUSZCZALNA
SZCZELINA WENTYLACYJNA 2,0cm
KROKWIE 8x18cm
WEŁNA MINERALNA 15cm
FOLIA PAROSZCZELNA
PŁYTY CEMENTOWO-WŁÓKNOWE

## PRZEKRÓJ II-II

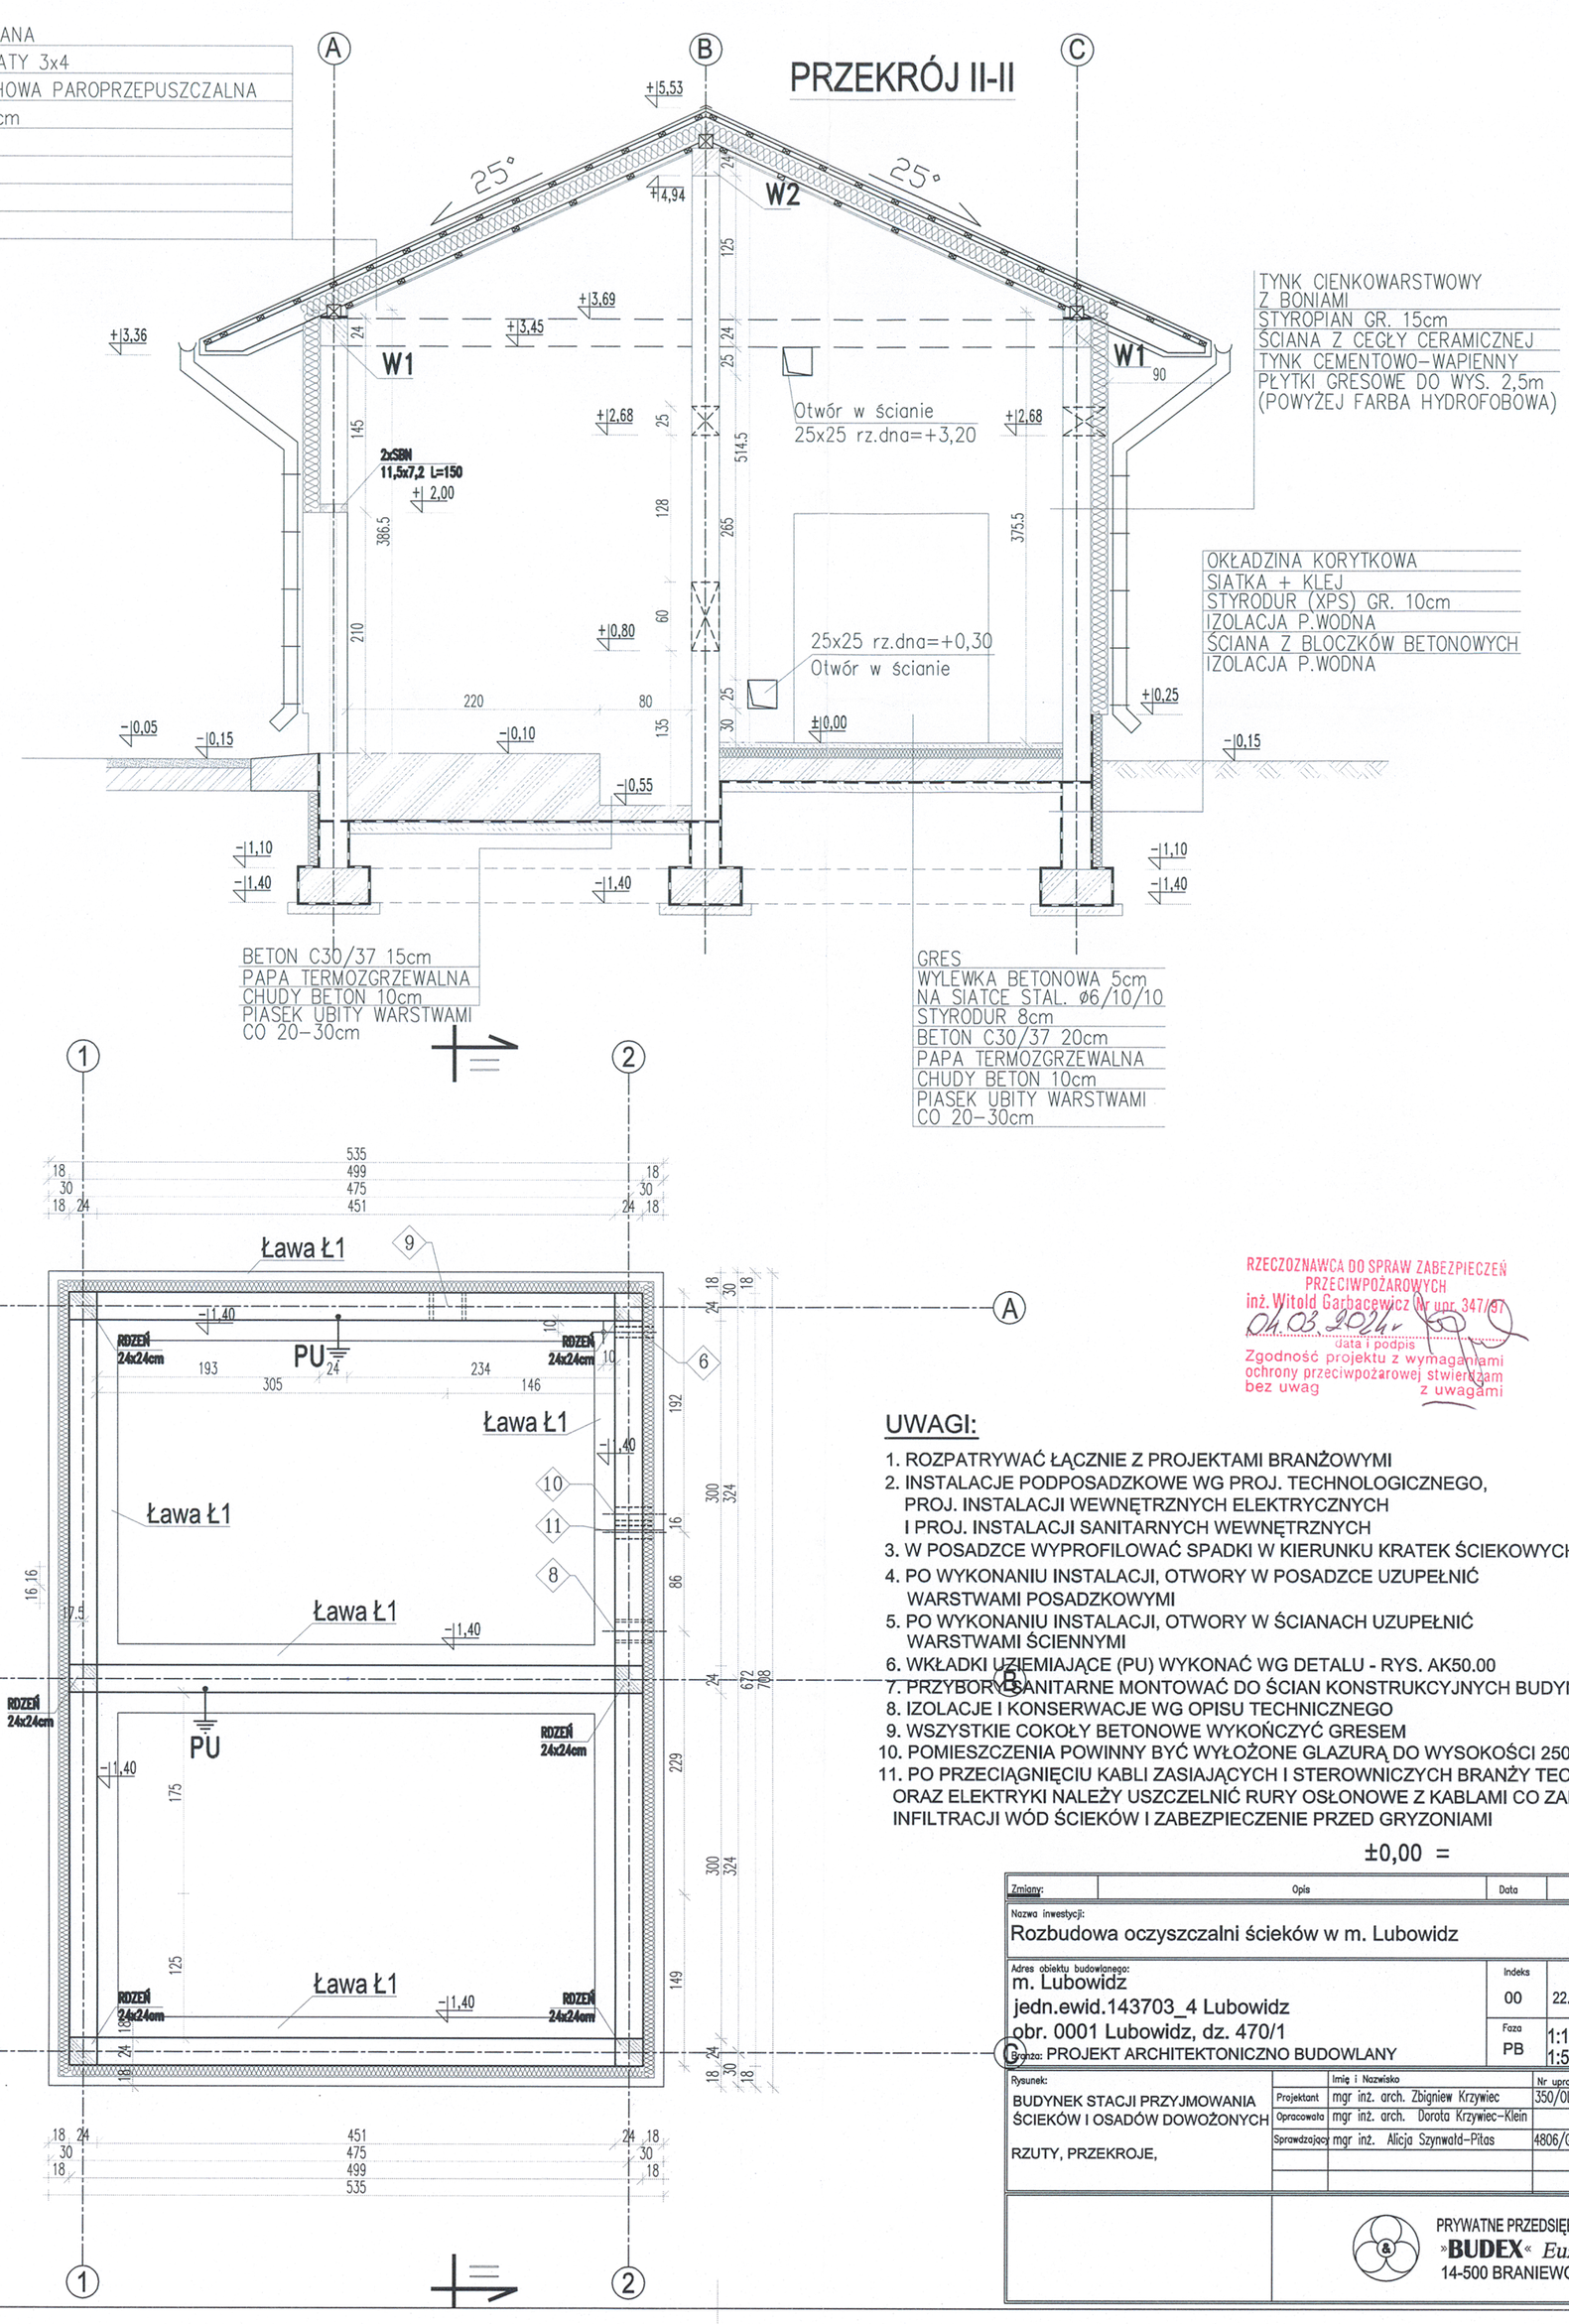


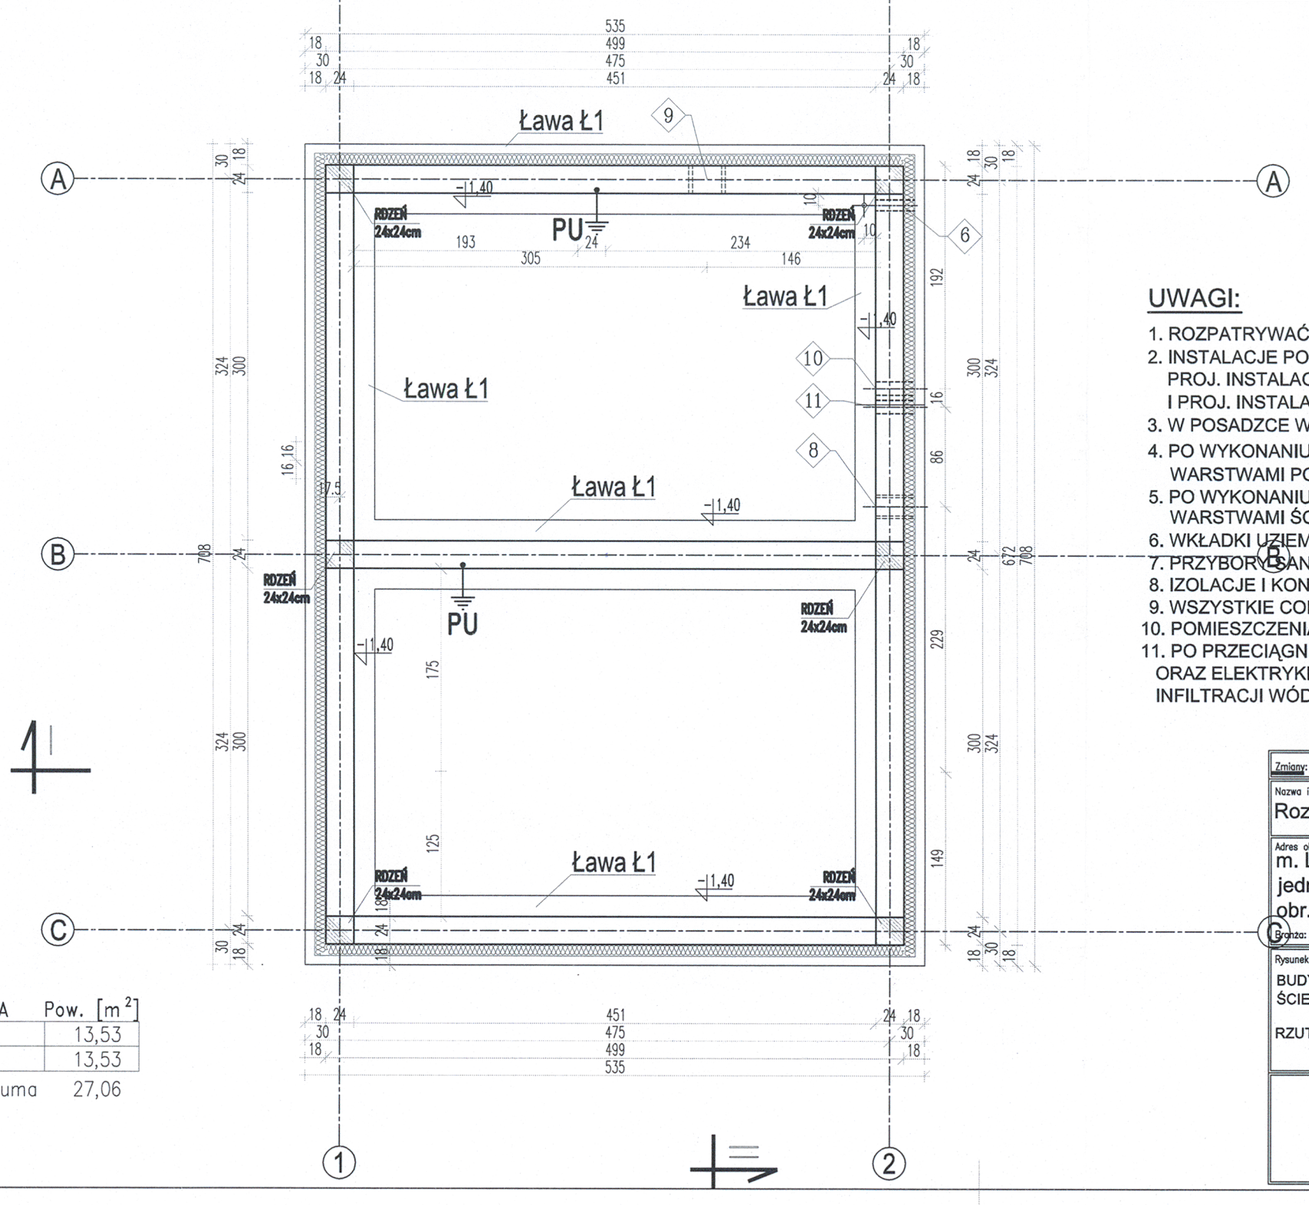


RZECZOZNAWCA DO SPRAW ZABEZPIECZEŃ PRZECIWPOŻAROWYCH
inż. Witold Garbacewicz (nr upr. 347/87)
04.03.2024
data i podpis
Zgodność projektu z wymaganiami ochrony przeciwpożarowej stwierdzam bez uwag / z uwagami

## UWAGI:

1. ROZPATRYWAĆ ŁĄCZNIE Z PROJEKTAMI BRANŻOWYMI
2. INSTALACJE PODPOSADZKOWE WG PROJ. TECHNOLOGICZNEGO, PROJ. INSTALACJI WEWNĘTRZNYCH ELEKTRYCZNYCH I PROJ. INSTALACJI SANITARNYCH WEWNĘTRZNYCH
3. W POSADZCE WYPROFILOWAĆ SPADKI W KIERUNKU KRATEK ŚCIEKOWYCH
4. PO WYKONANIU INSTALACJI, OTWORY W POSADZCE UZUPEŁNIĆ WARSTWAMI POSADZKOWYMI
5. PO WYKONANIU INSTALACJI, OTWORY W ŚCIANACH UZUPEŁNIĆ WARSTWAMI ŚCIENNYMI
6. WKŁADKI UZIEMIAJĄCE (PU) WYKONAĆ WG DETALU - RYS. AK50.00
7. PRZYBORY SANITARNE MONTOWAĆ DO ŚCIAN KONSTRUKCYJNYCH BUDYNKU
8. IZOLACJE I KONSERWACJE WG OPISU TECHNICZNEGO
9. WSZYSTKIE COKOŁY BETONOWE WYKOŃCZYĆ GRESEM
10. POMIESZCZENIA POWINNY BYĆ WYŁOŻONE GLAZURĄ DO WYSOKOŚCI 250cm OD POSADZKI.
11. PO PRZECIĄGNIĘCIU KABLI ZASIAJĄCYCH I STEROWNICZYCH BRANŻY TECHNOLOGII ORAZ ELEKTRYKI NALEŻY USZCZELNIĆ RURY OSŁONOWE Z KABLAMI CO ZAPOBIEGNIE INFILTRACJI WÓD ŚCIEKÓW I ZABEZPIECZENIE PRZED GRYZONIAMI

±0,00 = m n.p.m.

| Zmiany: | Opis | Data | Nazwisko | Podpis |
|---|---|---|---|---|

Nazwa inwestycji:
**Rozbudowa oczyszczalni ścieków w m. Lubowidz**

Adres obiektu budowlanego:
m. Lubowidz
jedn.ewid.143703_4 Lubowidz
obr. 0001 Lubowidz, dz. 470/1

| Indeks | Data | Rys. Nr |
|---|---|---|
| 00 | 22.02.2024 | R00 |
| Faza | Skala | |
| PB | 1:10, 1:20, 1:50 | AK55.01 |

Branża: PROJEKT ARCHITEKTONICZNO BUDOWLANY

Rysunek:
BUDYNEK STACJI PRZYJMOWANIA ŚCIEKÓW I OSADÓW DOWOŻONYCH
RZUTY, PRZEKROJE,

| | Imię i Nazwisko | Nr uprawnień | Specjalność | Data | Podpis |
|---|---|---|---|---|---|
| Projektant | mgr inż. arch. Zbigniew Krzywiec | 350/OL/73 | architekt. | 22.02.2024 | |
| Opracowała | mgr inż. arch. Dorota Krzywiec-Klein | | architekt. | 22.02.2024 | |
| Sprawdzający | mgr inż. Alicja Szymwald-Pilas | 4806/Gd/91 | architekt. | 22.02.2024 | |


PRYWATNE PRZEDSIĘBIORSTWO BUDOWLANE
»BUDEX« Euzebiusz Czuryło
14-500 BRANIEWO, Warmińska 28