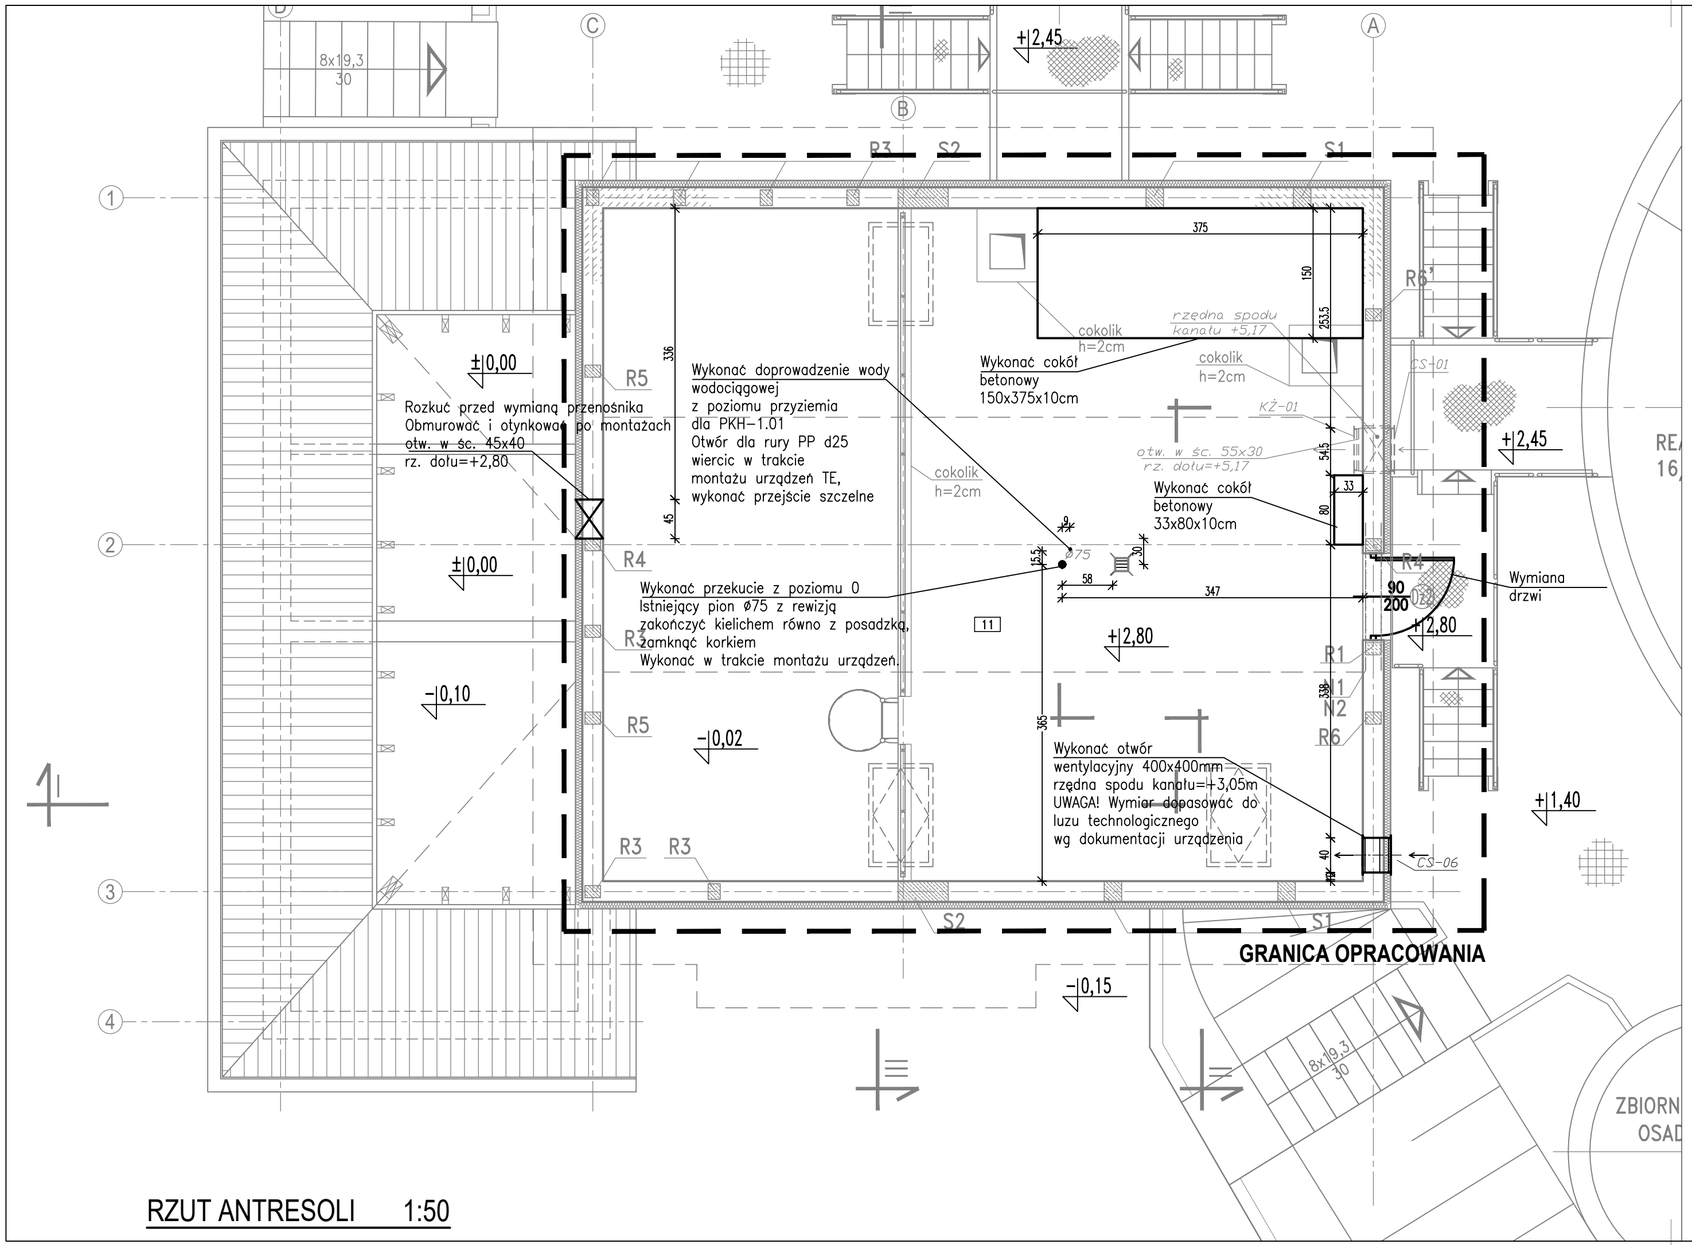

RZUT ANTRESOLI 1:50

UWAGI:

1. ROZPATRYWAĆ ŁĄCZNIE Z PROJEKTAMI BRANŻOWYMI
2. WPROWADZONE MODERNIZACJE NIE ZMIENIAJĄ POWIERZCHNI UŻYTKOWYCH POMIESZCZŃ
3. DLA OTWORÓW INSTALCJI WENTYLACYJNEJ WYKONAĆ NADPROŻA PREFABYKOWANE STRUNOBETONOWE.
4. ZAŚLEPIĆ NIEWYKORZYSTANE ISTNIEJĄCE OTWORY.

±0,00 =139,20m n.p.m.

Zmiany:	Opis	Data	Nazwisko	Podpis

Nazwa inwestycji:
Rozbudowa oczyszczalni ścieków w m. Lubowidz

Adres obiektu budowlanego:
m. Lubowidz
jedn.ewid.143703_4 Lubowidz
obr. 0001 Lubowidz, dz. 470/1
Branża: architektoniczno budowlana

Indeks	Data	Rys. Nr
00	05.09.2024r.	AK12.01
Faza: PT	Skala: 1:50	

Rysunek:
BUDYNEK TECHNICZNY
RZUT ANTRESOLI
ZMIANY

	Imię i Nazwisko	Nr uprawnień	Specjalność	Podpis
Projektant	mgr inż. arch. Zbigniew Krzywiec	350/73/OL	architektoniczna	
Projektant	inż. Stanisław Kutowski	180/EL/78	konstrukcyjno-bud.	
Sprawdzający	mgr inż.arch. Magdalena Szarejko	29/POOKK/IV/2014	architektoniczna	
Sprawdzający	inż. Andrzej Łasiński	70/EI/76	konstrukcyjno-bud.	

PRYWATNE PRZEDSIĘBIORSTWO BUDOWLANE
»BUDEX« Euzebiusz Czuryło
14-500 BRANIEWO, Warmińska 28