




GRANICA OPRACOWANIA **ELEWACJA PÓŁNOCNO-WSCHODNIA 1:100**

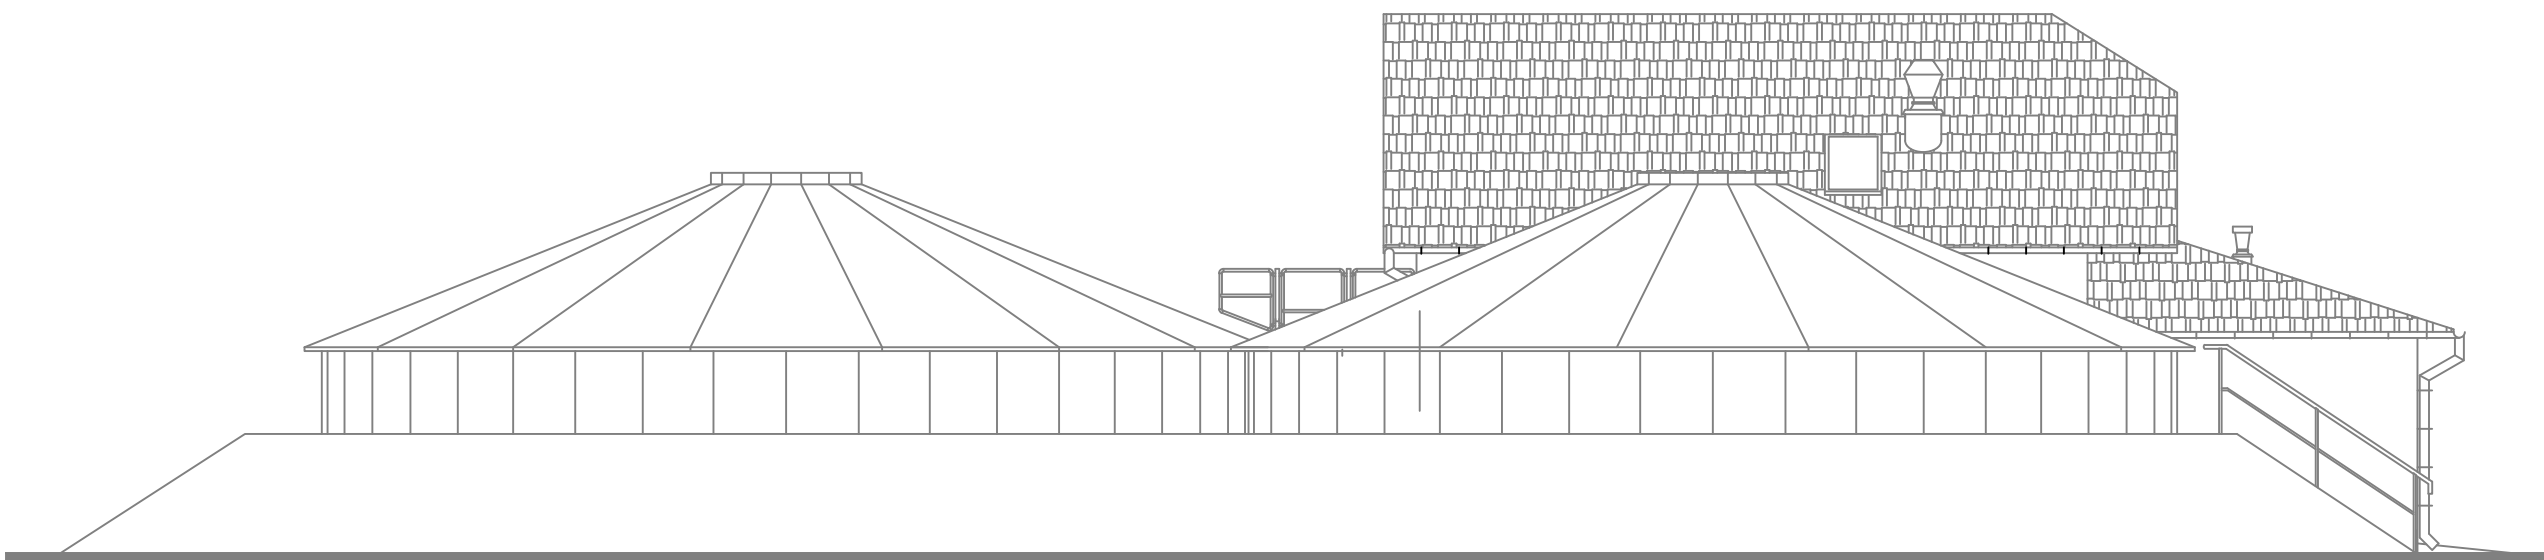

ELEWACJA PÓŁNOCNO-WSCHODNIA 1:100

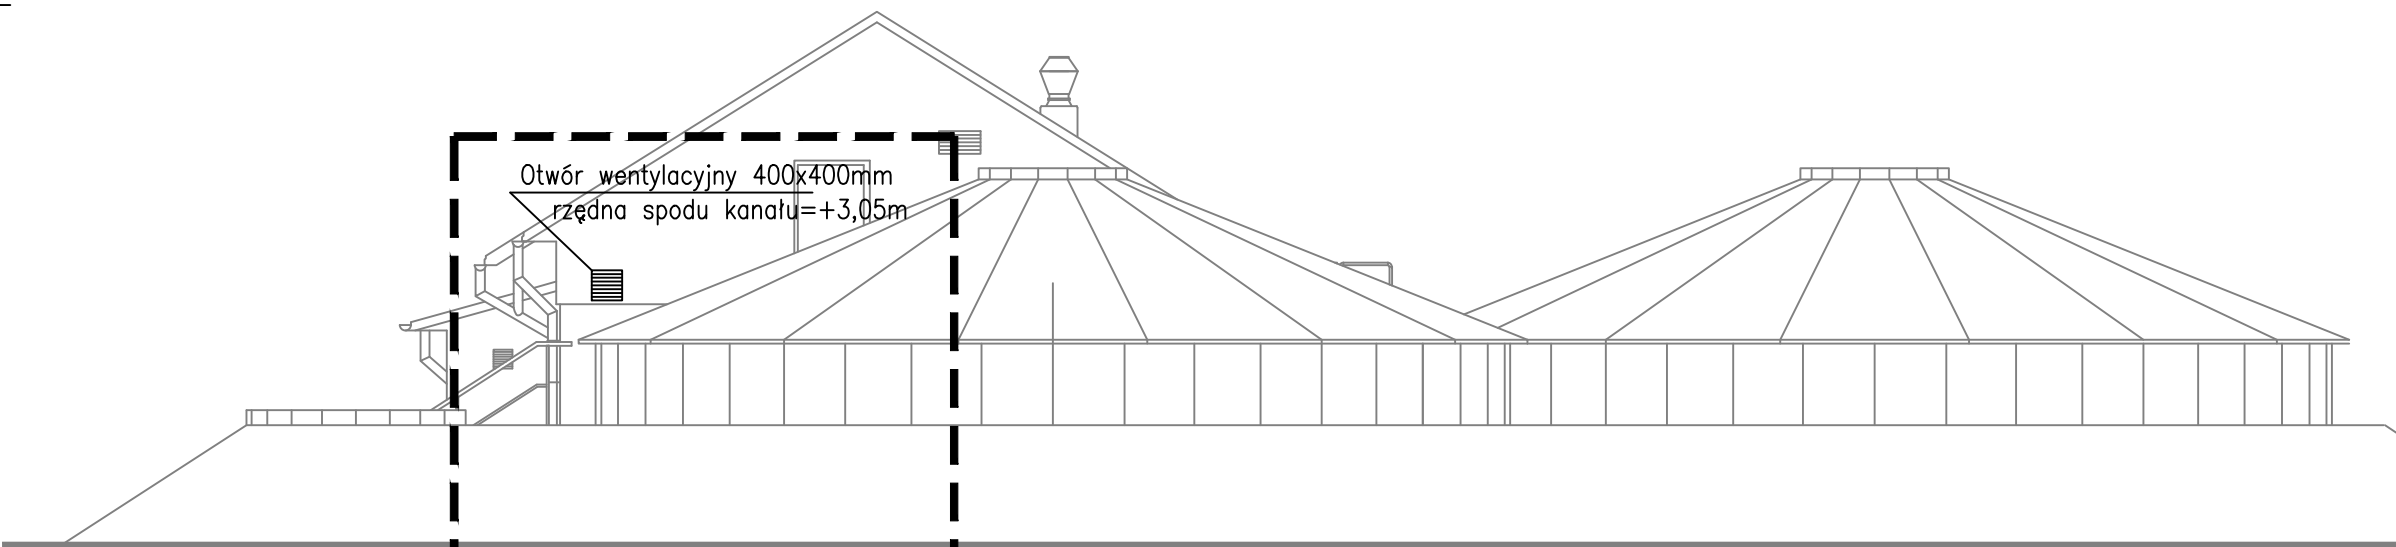

GRANICA OPRACOWANIA **ELEWACJA POŁUDNIOWO-WSCHODNIA 1:100**

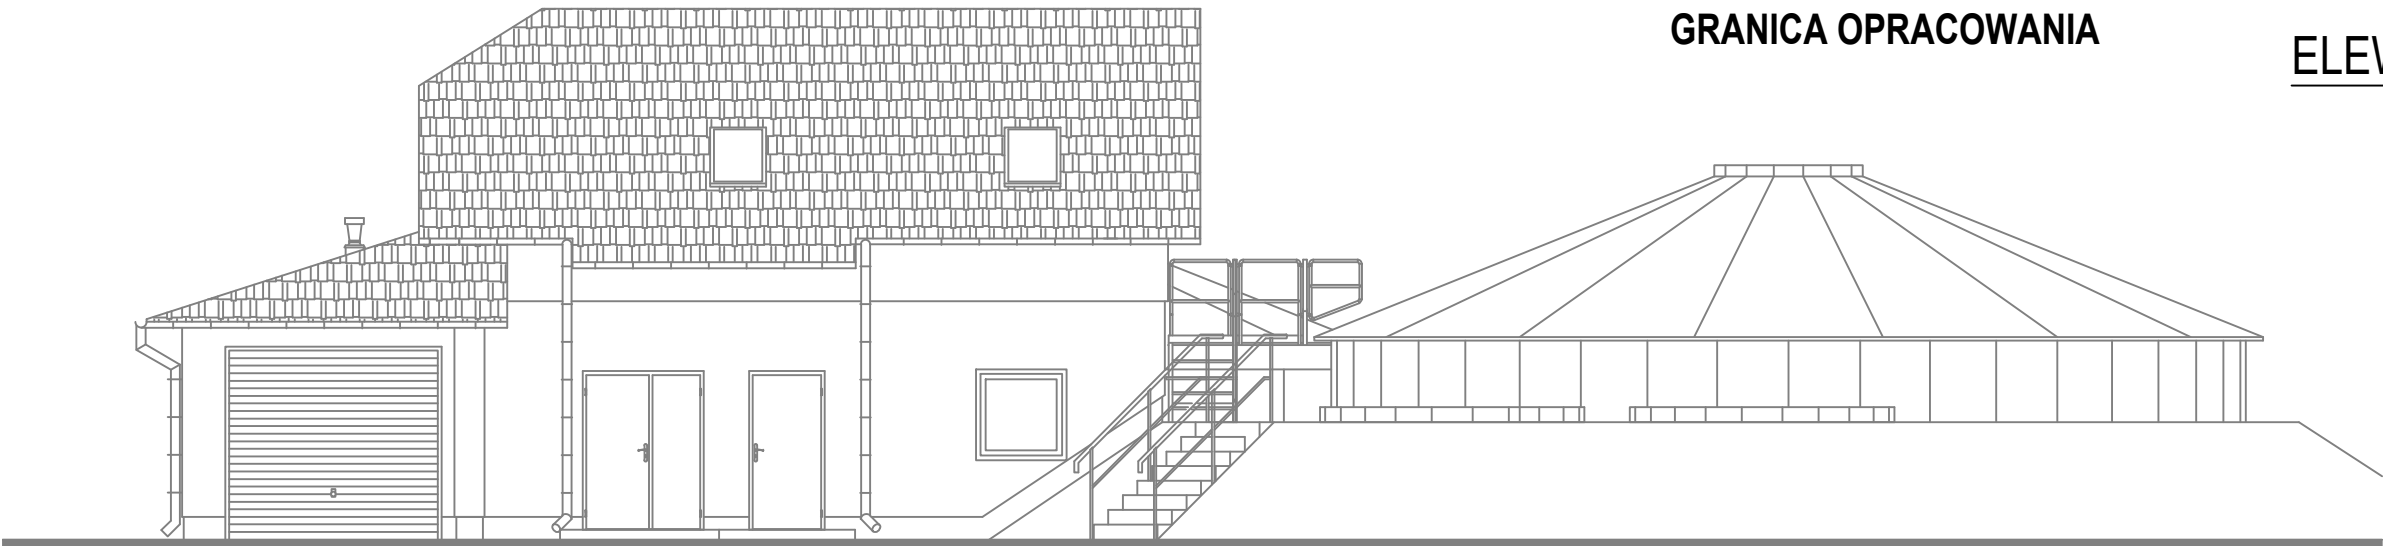

ELEWACJA POŁUDNIOWO-ZACHODNIA 1:100

±0,00 =139,20m n.p.m.

Zmiany:	Opis	Data	Nazwisko	Podpis
Nazwa inwestycji: Rozbudowa oczyszczalni ścieków w m. Lubowidz				
Adres obiektu budowlanego: m. Lubowidz jedn.ewid.143703_4 Lubowidz obr. 0001 Lubowidz, dz. 470/1		Indeks 00	Data 05.09.2024r.	Rys. Nr AK31.01
Branża: architektoniczno budowlana		Faza PT	Skala 1:100	
Rysunek: BUDYNEK TECHNICZNY ELEWACJE ZMIANY	Imię i Nazwisko	Nr uprawnień	Specjalność	Podpis
	mgr inż. arch. Zbigniew Krzywiec	350/73/OL	architektoniczna	
	inż. Stanisław Kutowski	180/EL/78	konstrukcyjno-bud.	
	mgr inż.arch. Magdalena Szarejko	29/POOKK/IV/2014	architektoniczna	
	inż. Andrzej Łasinski	70/EI/76	konstrukcyjno-bud.	
PRYWATNE PRZEDSIĘBIORSTWO BUDOWLANE »BUDEX« Euzebiusz Czuryło 14-500 BRANIEWO, Warmińska 28				