PRZEKRÓJ I–I

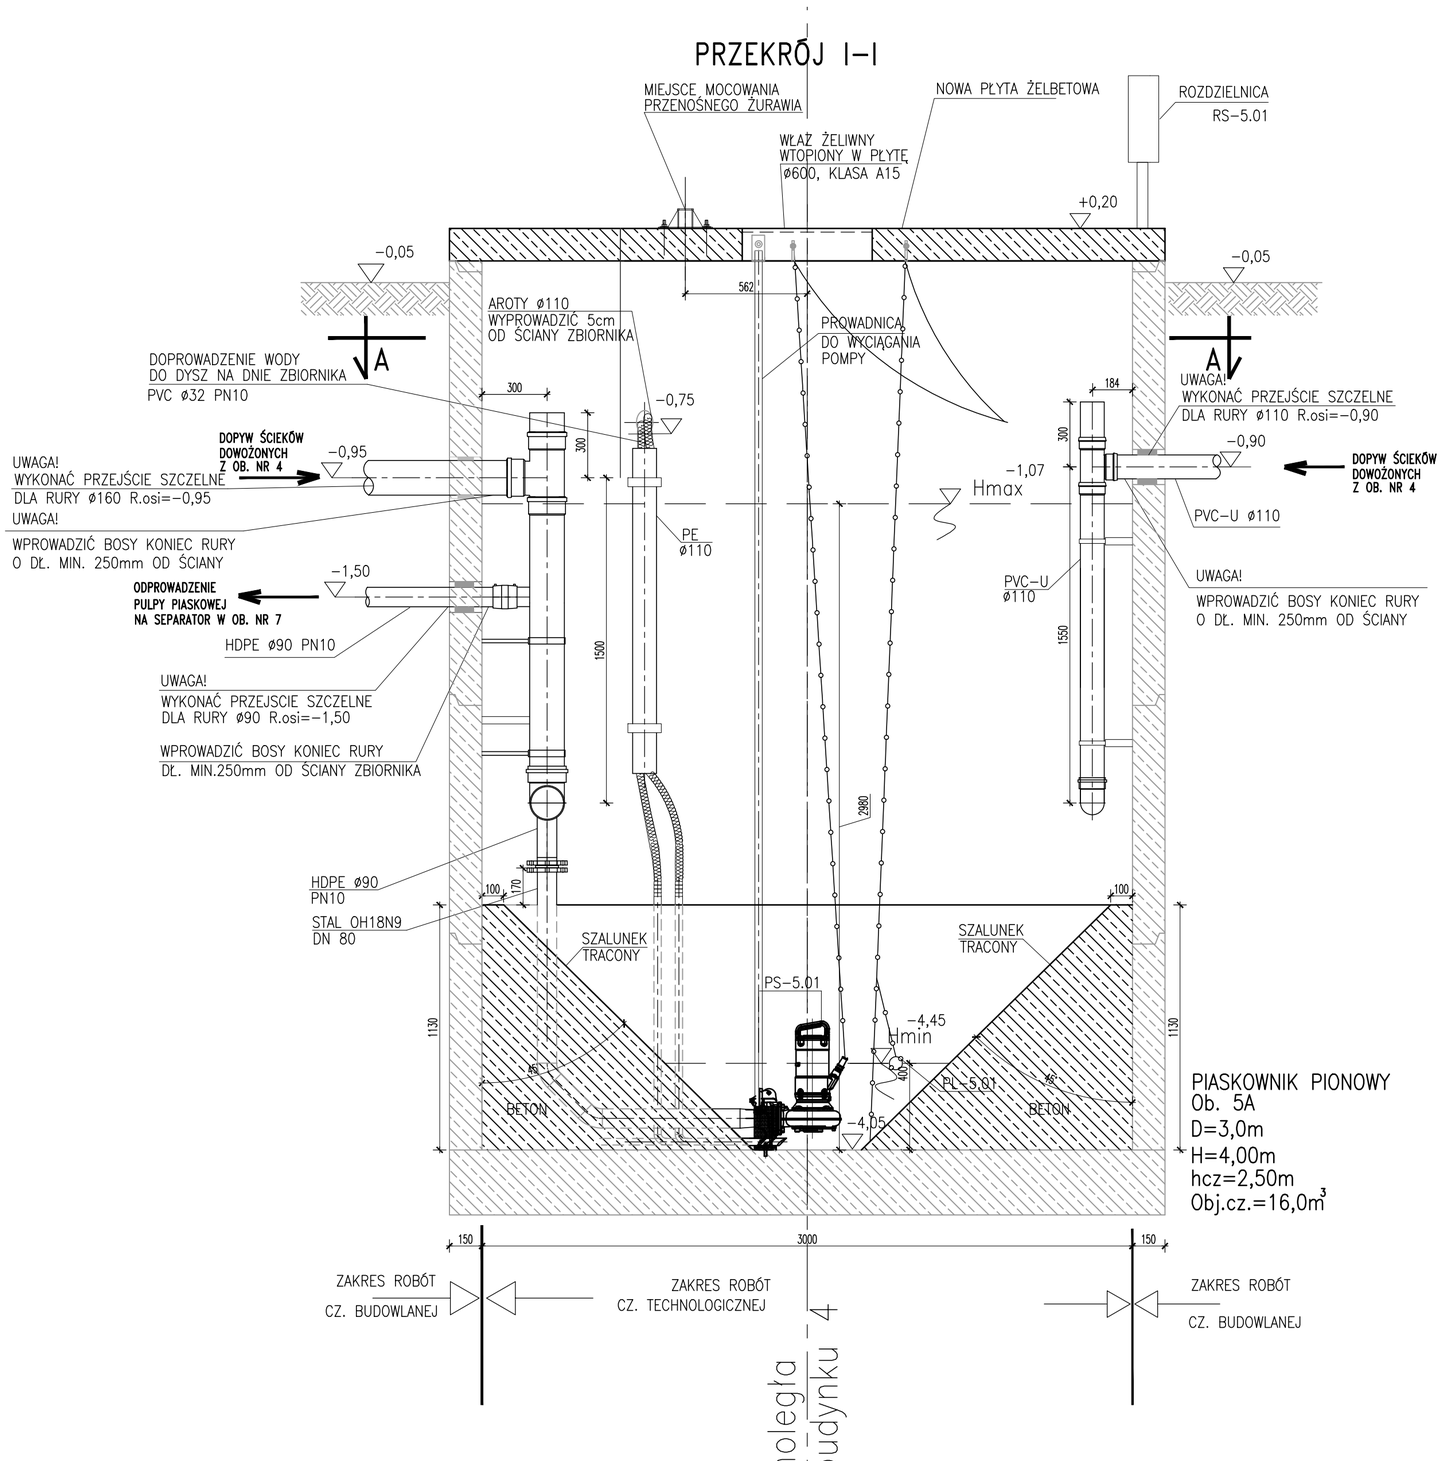

PRZEKRÓJ II–II

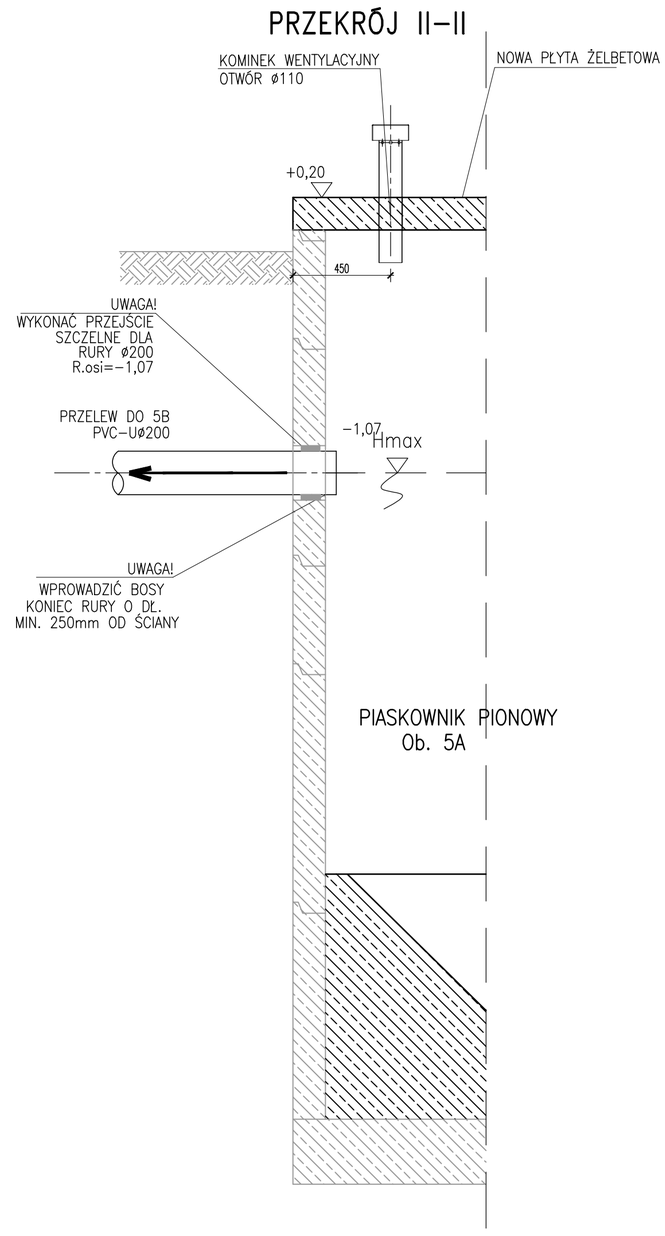

PIASKOWNIK PIONOWY
Ob. 5A

PIASKOWNIK PIONOWY
Ob. 5A
D=3,0m
H=4,00m
hcz=2,50m
Obj.cz.=16,0m^3

oś równoległa do osi 1 budynku 4

RZUT A - A

PIASKOWNIK PIONOWY
Ob. 5A

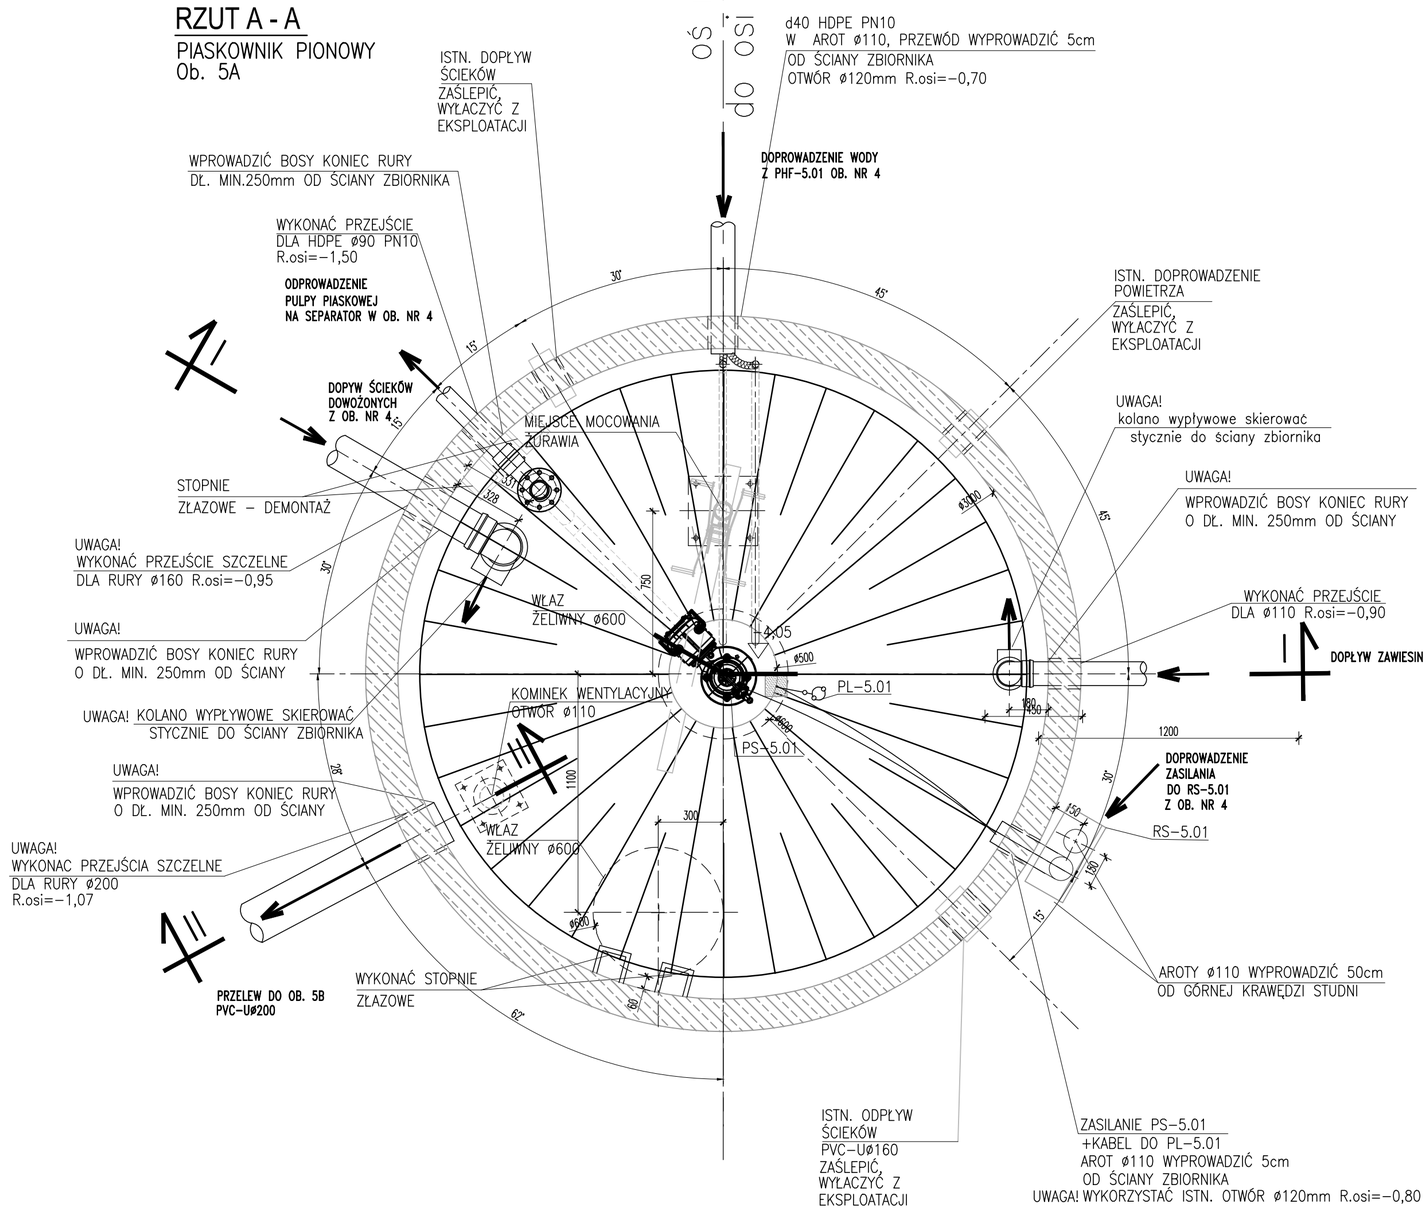

UWAGA: Wymiary podano w milimetrach.
UWAGA: Oznaczenia materiałów i wyposażenia wg opisu technicznego ±0,00 = 139,20 m n.p.m.
UWAGA: Rysunek opracowano według warunków technologicznych zawartych w opisie technologicznym
UWAGA: Skróty na rysunku: rz.–rzędna, proj.–projekt, techn.– technologiczne/nych
UWAGA: Rury osłonowe HDPE giętkie, karbowane od zewnątrz–poza zakresem dostawy technologii

Nazwa inwestycji:
Rozbudowa oczyszczalni ścieków BIO-PAK o przepustowości docelowej 385 m3/d dla m. Lubowidz, Gmina Lubowidz

Adres obiektu budowlanego:
gm. Lubowidz
dz. 470/1

Branża: TECHNOLOGIA

Data: 04.2024
Faza: PB
Skala: 1:20
Rys. Nr: TE 41.01

Rysunek:
Piaskownik pionowy
Ob. 5A Rzut, Przekrój 1-1

	Imię i Nazwisko	Nr uprawnień	Specjalność	Data	Podpis
Projektował:	mgr inż. Dariusz Olczyk	LOD/0176/POOS/04	spec. instalacyjna w zakresie sieci, instalacji i urządzeń cieplnych, wentylacyjnych, gazowych, wodociągowych i kanalizacyjnych	04.2024	
Opracował:	–	–	–	–	
Sprawdził:	mgr inż. Justyna Johan	LOD/2838/PWBS/16	spec. instalacyjna w zakresie sieci, instalacji i urządzeń cieplnych, wentylacyjnych, gazowych, wodociągowych i kanalizacyjnych	04.2024	

PRYWATNE PRZEDSIĘBIORSTWO BUDOWLANE
»BUDEX« Euzebiusz Czuryło
14-500 BRANIEWO, Warmińska 28