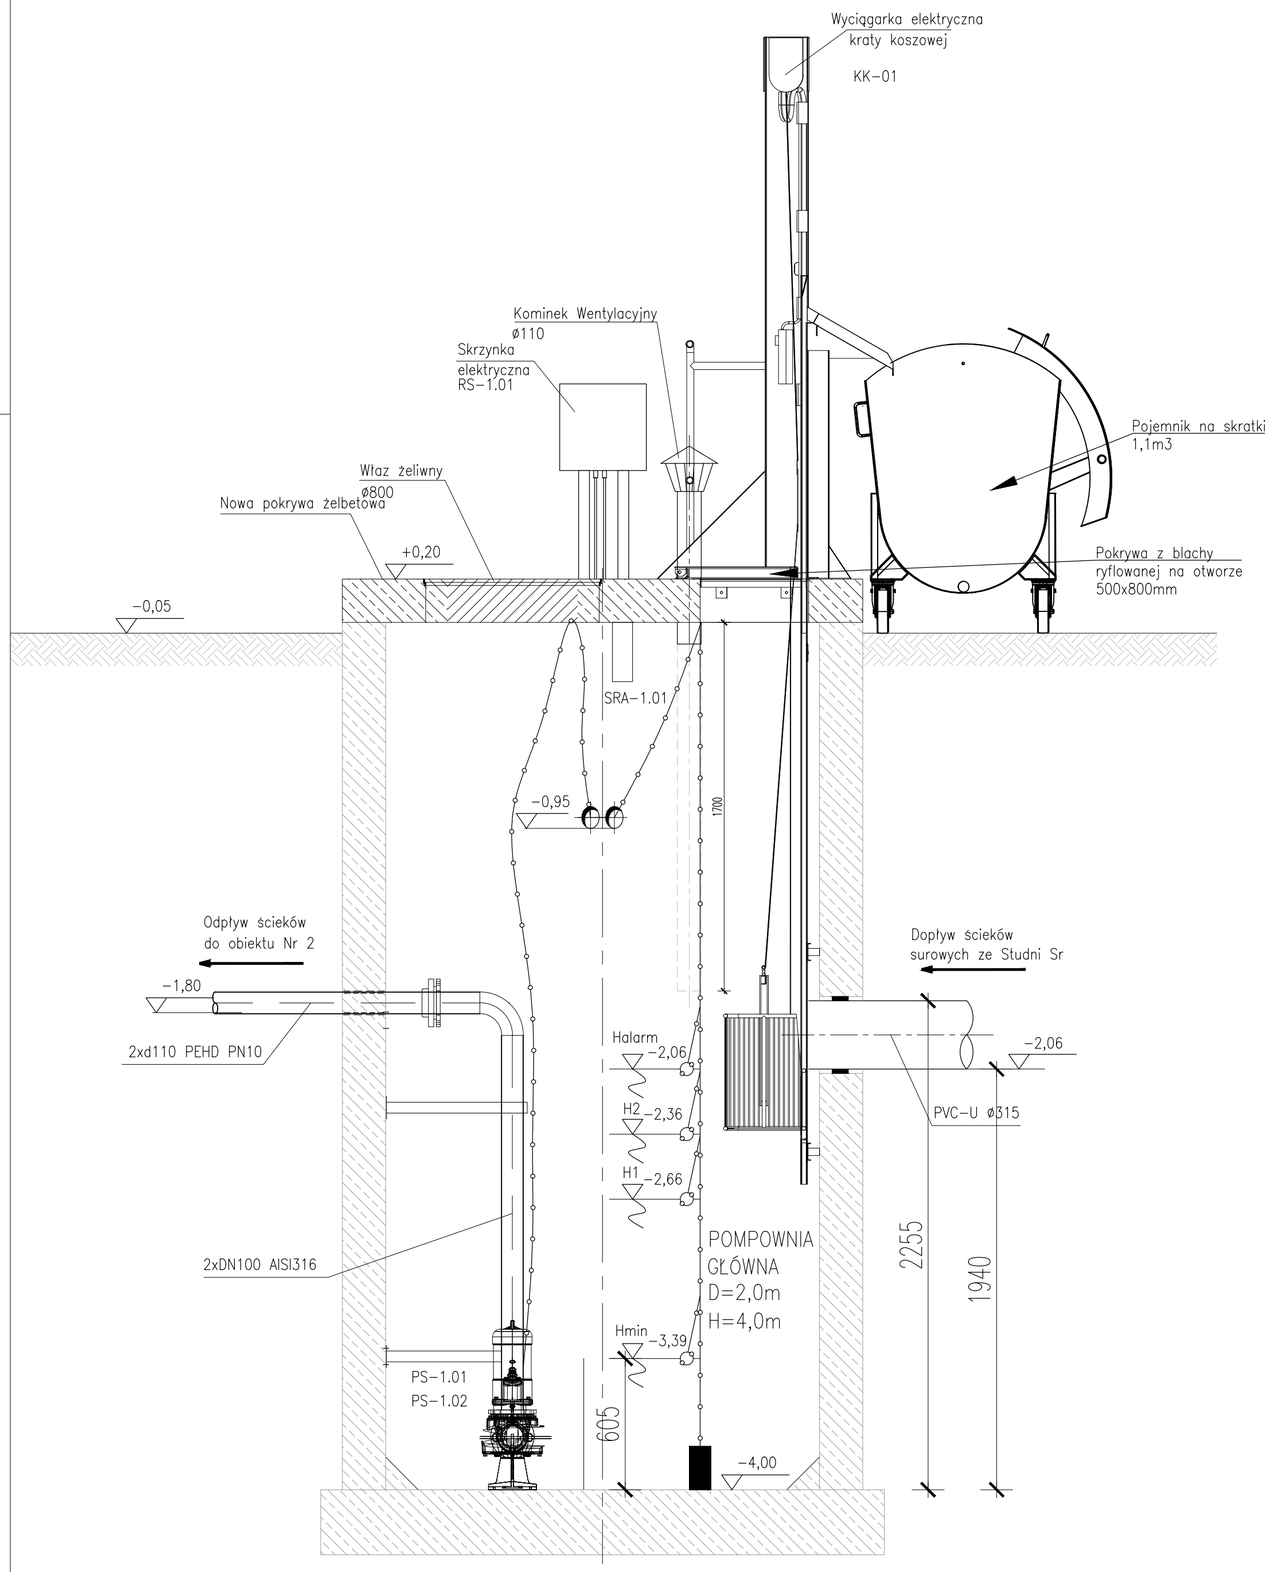

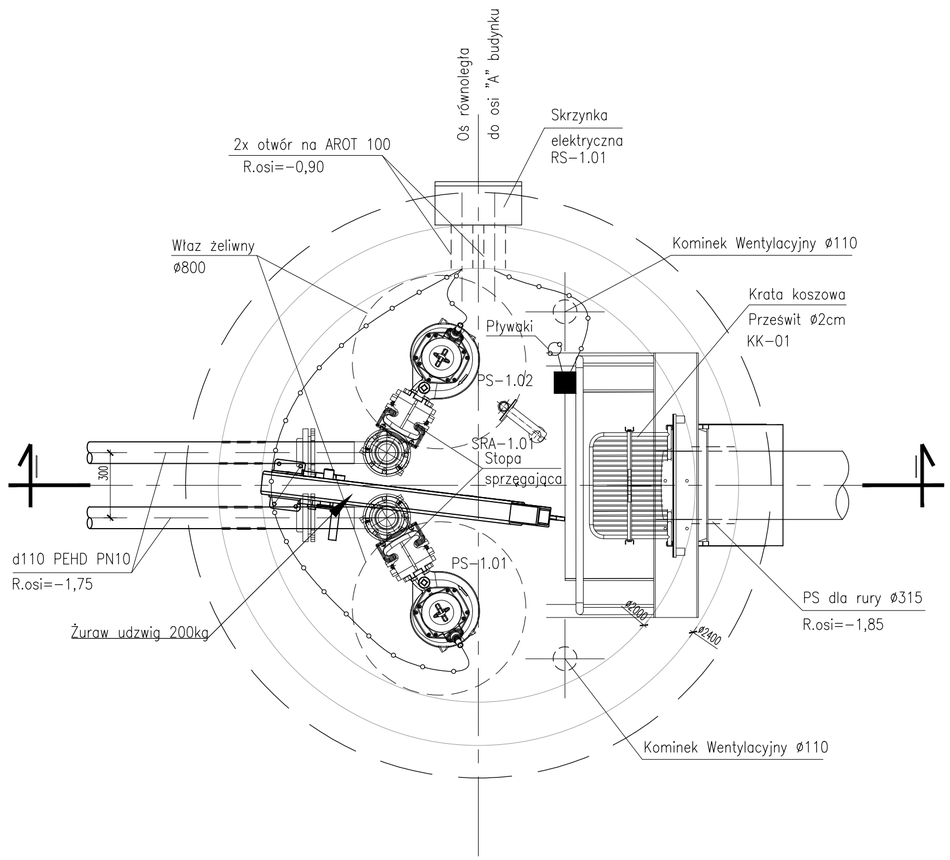

UWAGA: Wymiary podano w milimetrach.
UWAGA: Oznaczenia materiałów i wyposażenia wg opisu technicznego
UWAGA: Rysunek opracowano według warunków technologicznych zawartych w opisie technologicznym
UWAGA: Skróty na rysunku: rz.-rzędna, proj.-projekt, techn.- technologiczne/nych
UWAGA: Rury osłonowe HDPE giętkie, karbowane od zewnątrz-poza zakresem dostawy technologii

±0,00 = 139,20 m n.p.m.

Nazwa inwestycji: Rozbudowa oczyszczalni ścieków BIO-PAK o przepustowości docelowej 385 m3/d dla m. Lubowidz, Gmina Lubowidz					
Adres obiektu budowlanego: gm. Lubowidz dz. 470/1			Data 04.2024		Rys. Nr TE 42.00
Branża: TECHNOLOGIA			Faza PB	Skala 1:50	
Rysunek: Pompownia ścieków surowych. Ob. 1. Rzut. Przekrój 1-1		Imię i Nazwisko	Nr uprawnień	Specjalność	Data	Podpis
	Projektował:	mgr inż. Dariusz Olczyk	LOD/0176/POOS/04	spec. instalacyjna w zakresie sieci, instalacji i urządzeń cieplnych, wentylacyjnych, gazowych, wodociągowych i kanalizacyjnych	04.2024	
	Opracował:	–	–	–	–	
	Sprawdził:	mgr inż. Justyna Johan	LOD/2838/PWBS/16	spec. instalacyjna w zakresie sieci, instalacji i urządzeń cieplnych, wentylacyjnych, gazowych, wodociągowych i kanalizacyjnych	04.2024	

PRYWATNE PRZEDSIĘBIORSTWO BUDOWLANE
»BUDEX« Euzebiusz Czuryło
14-500 BRANIEWO, Warmińska 28