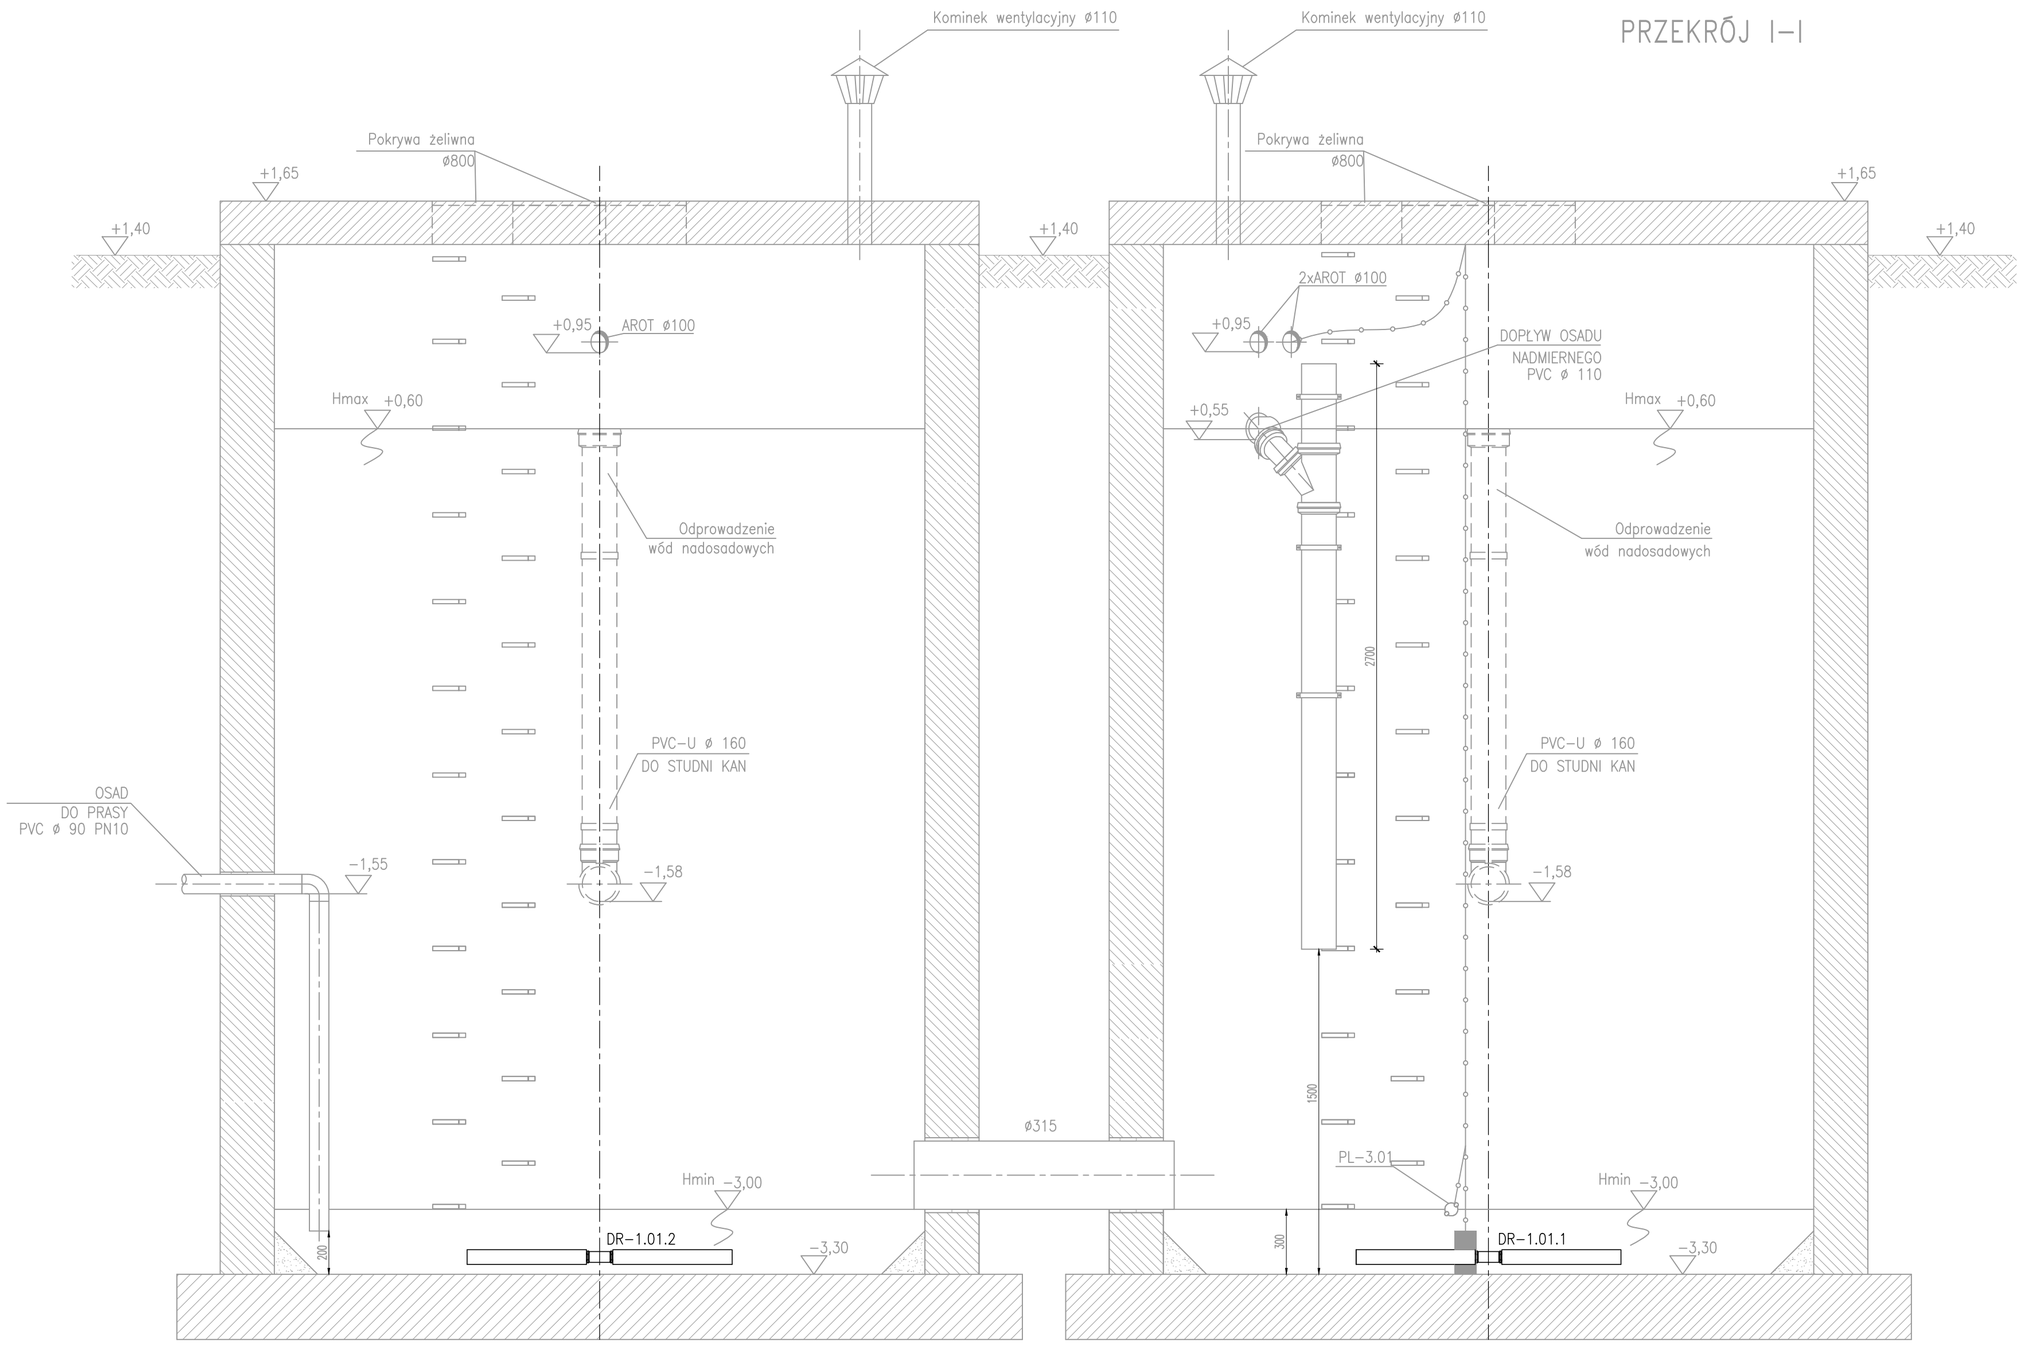

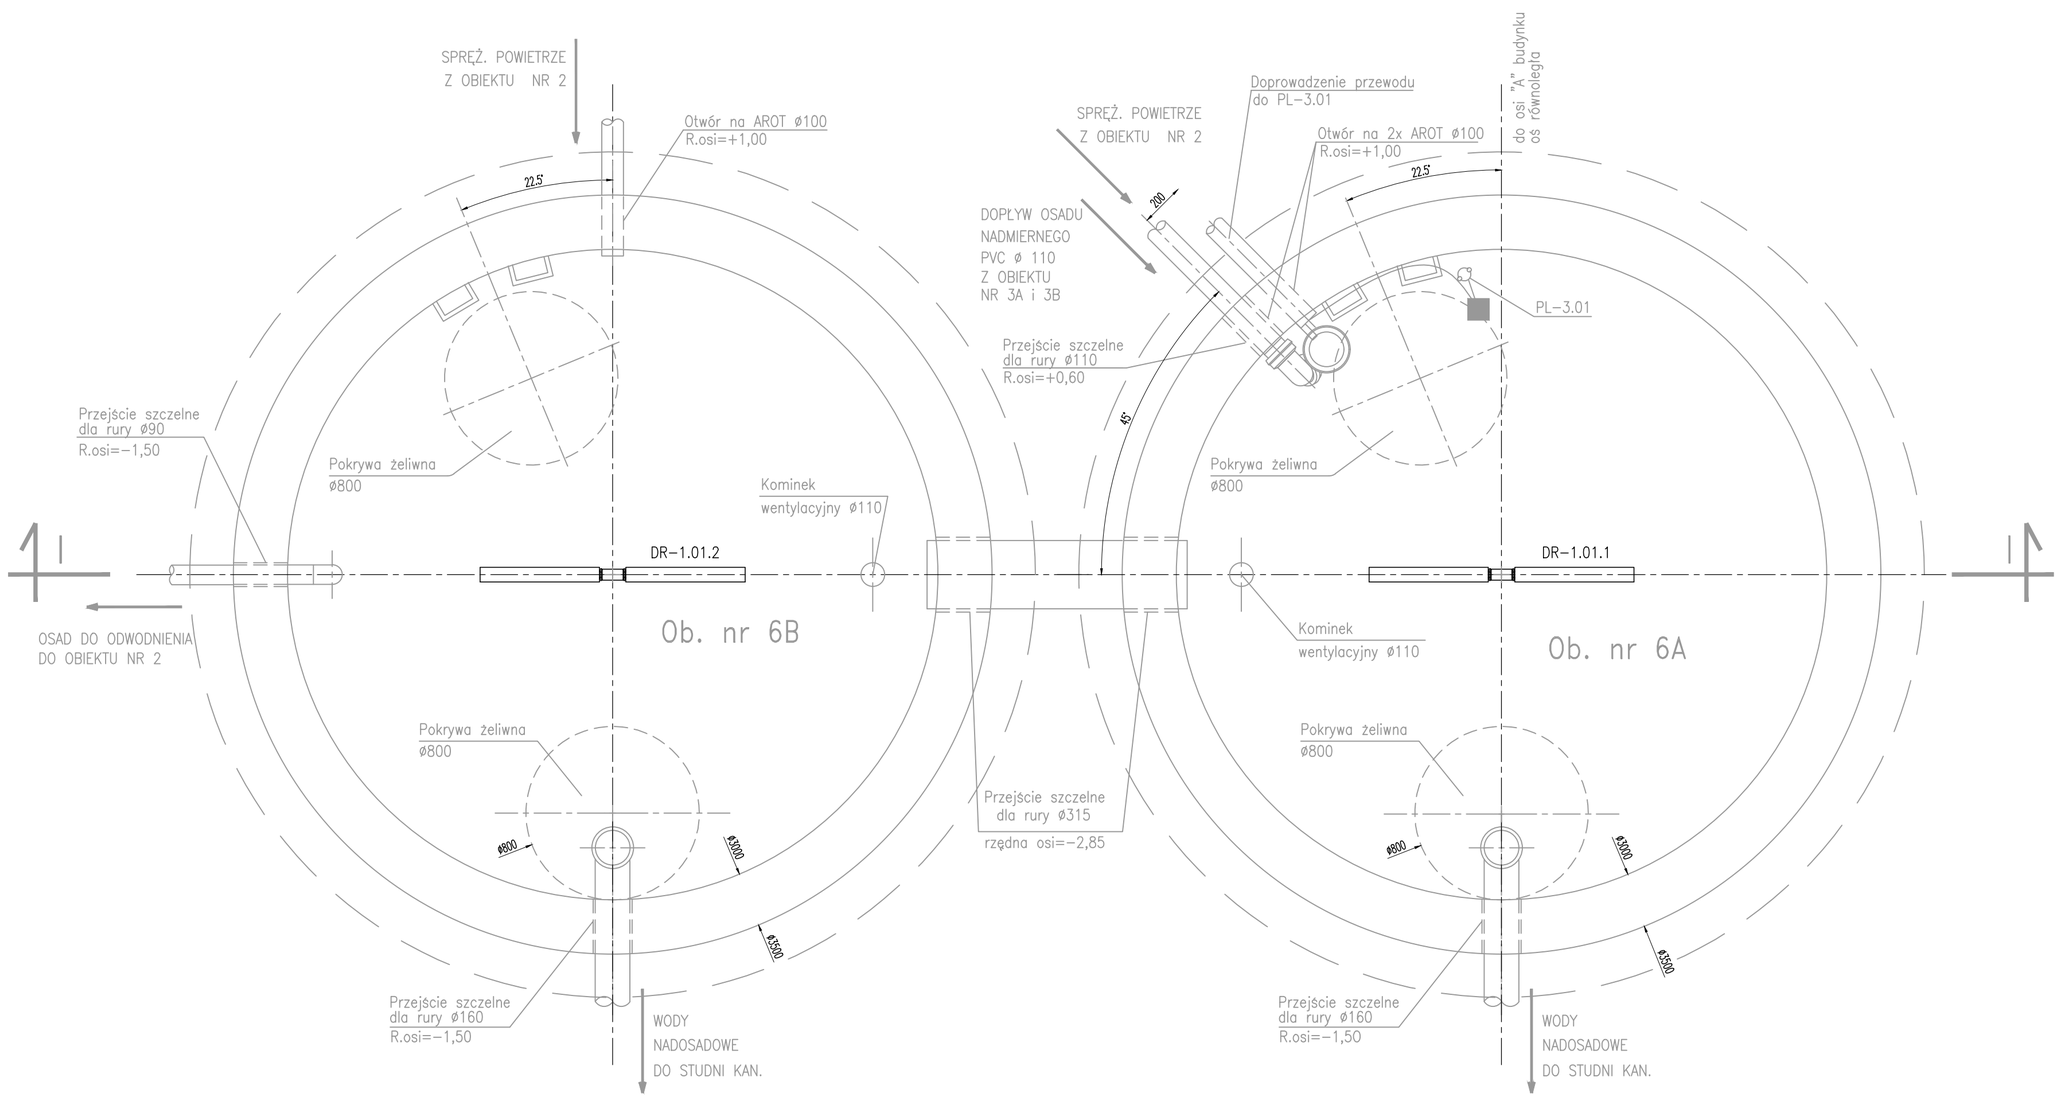

Nazwa inwestycji:
Rozbudowa oczyszczalni ścieków BIO-PAK o przepustowości docelowej 385 m3/d dla m. Lubowidz, Gmina Lubowidz

Adres obiektu budowlanego:
gm. Lubowidz
dz. 470/1

Branża: TECHNOLOGIA

Data	Rys. Nr
04.2024	TE 43.00
Faza: PB	Skala: 1:20

Rysunek:
Zbiorniki osadu nadmiernego (rezerwa technologiczna) Ob. Nr 6A,6B Rzut, Przekroje

	Imię i Nazwisko	Nr uprawnień	Specjalność	Data	Podpis
Projektował:	mgr inż. Dariusz Olczyk	LOD/0176/POOS/04	spec. instalacyjna w zakresie sieci, instalacji i urządzeń cieplnych, wentylacyjnych, gazowych, wodociągowych i kanalizacyjnych	04.2024	
Opracował:	–	–	–	–	
Sprawdził:	mgr inż. Justyna Johan	LOD/2838/PWBS/16	spec. instalacyjna w zakresie sieci, instalacji i urządzeń cieplnych, wentylacyjnych, gazowych, wodociągowych i kanalizacyjnych	04.2024	

PRYWATNE PRZEDSIĘBIORSTWO BUDOWLANE
»BUDEX« Euzebiusz Czuryło
14-500 BRANIEWO, Warmińska 28